



PLANIMETRIA SU FOTOPIANO

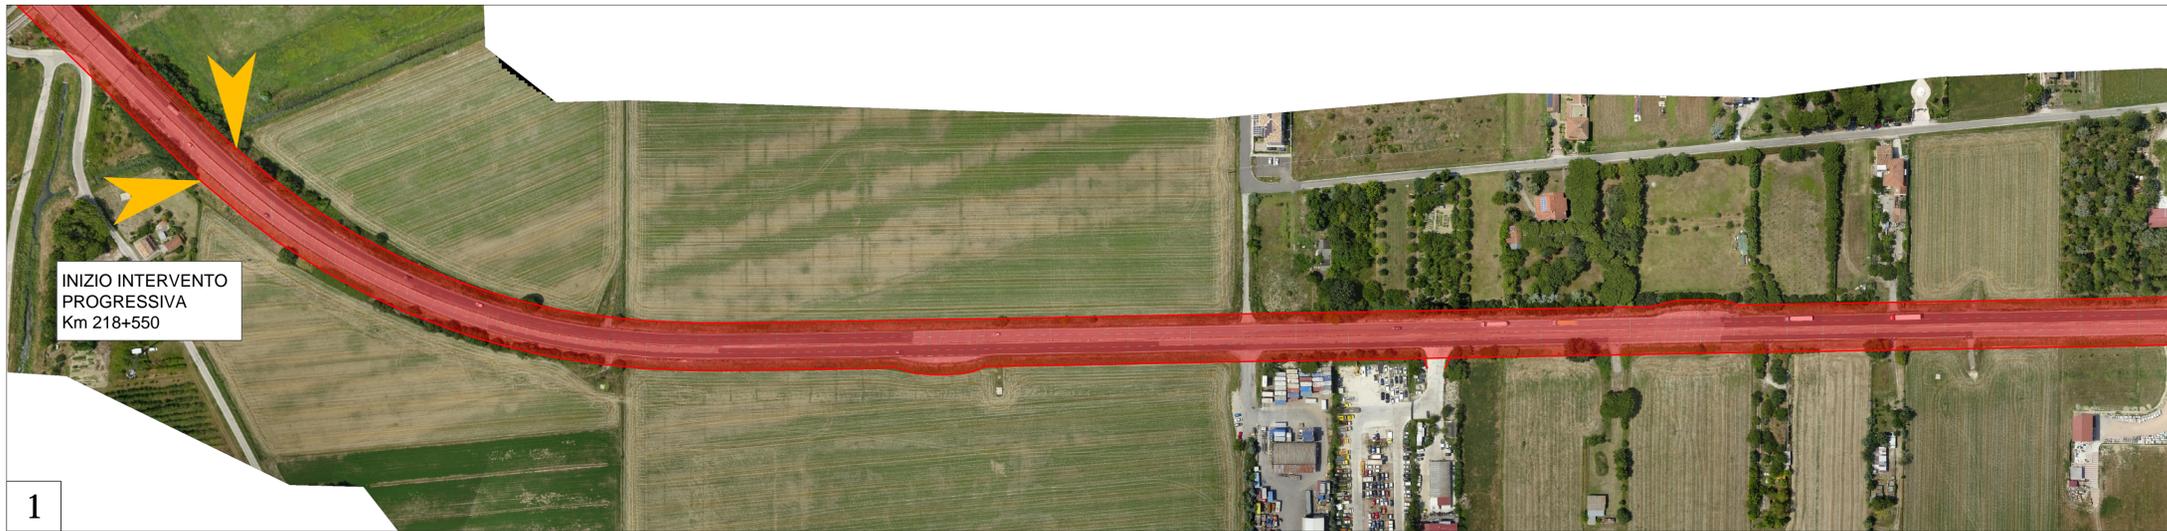


**LEGENDA**

- Allargamento strada esistente
- Limiti di batteria dell'intervento

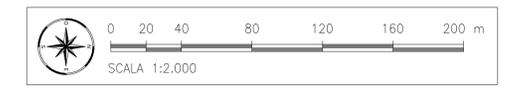

INQUADRAMENTO GENERALE

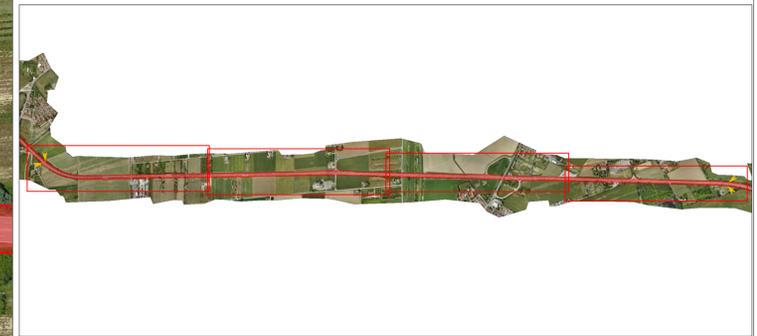

**anas**  
GRUPPO FS ITALIANE

Anas S.p.A. – Gruppo Ferrovie dello Stato Italiane  
Società con socio unico soggetta all'attività di direzione e coordinamento di Ferrovie dello Stato Italiane S.p.A. e concessionaria ai sensi del D.L. 138/2002 (convertito con L. 178/2002)

Struttura Territoriale Emilia Romagna  
Viale A. Masini, 8 – 40126 Bologna T [+30] 051 6301111 – F [+39] 051 244970  
Pec anas.emiliaromagna@postcert.stradeanas.it – www.stradeanas.it

**S.S. 67 "Tosco-Romagnola"**  
Adeguamento da Classe al Porto di Ravenna

**STUDIO DI FATTIBILITÀ TECNICA ED ECONOMICA**

PROGETTISTI: <i>Zollet Ingegneria Srl</i>		GRUPPO DI PROGETTAZIONE	
IL GEOLOGO			
COORDINATORE PER LA SICUREZZA IN FASE DI PROGETTAZIONE			
VISTO: IL RESP. DEL PROCEDIMENTO			
PROTOCOLLO	DATA		

**INQUADRAMENTO TERRITORIALE**  
Planimetria su fotopiano

CODICE PROGETTO		NOME FILE		REVISIONE	SCALA
PROGETTO	LV. PROC. N. PROC.	T00EG00GENP002A			
<b>B00P56</b>	<b>F 19</b>	<b>T00EG00GENP002</b>		<b>A</b>	1:2000
REV.		DESCRIZIONE	DATA	REDATTO	VERIFICATO APPROVATO
A	EMMISSIONE		Maggio 2020	A. De Lullo	M. Zanchettin L. Zollet