

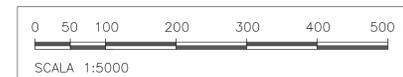
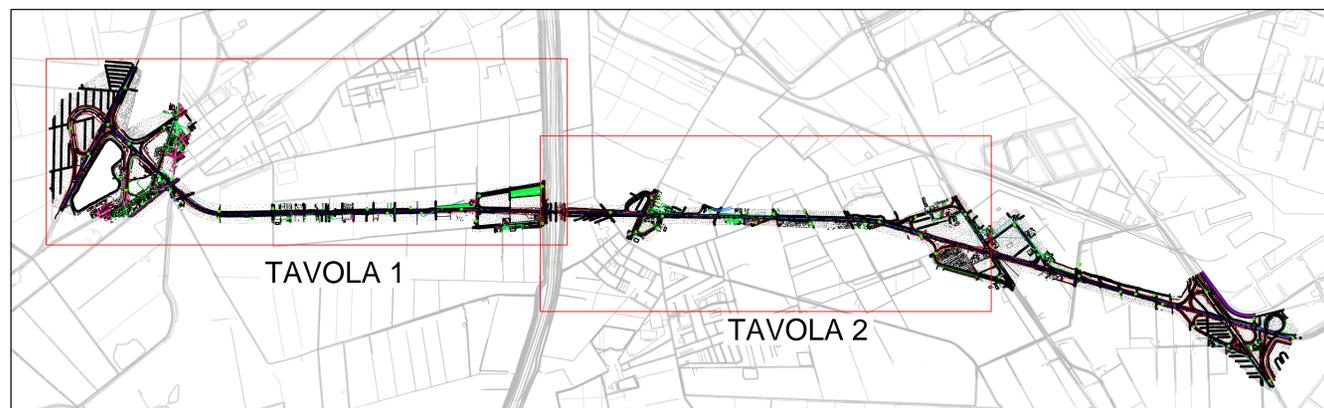


PLANIMETRIA RILIEVO SU CTR

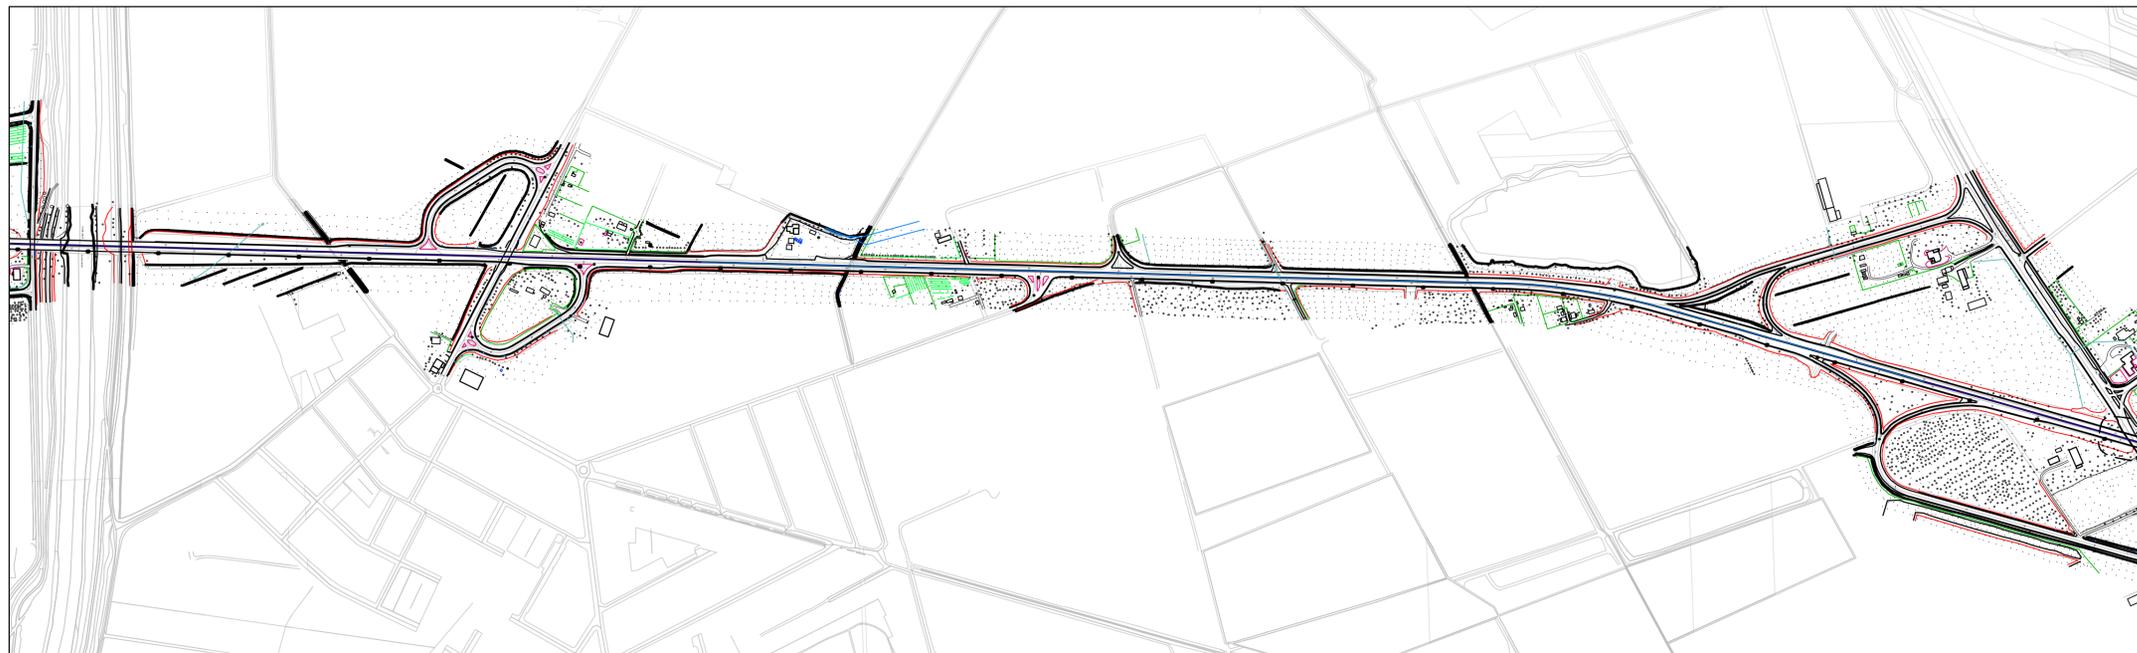

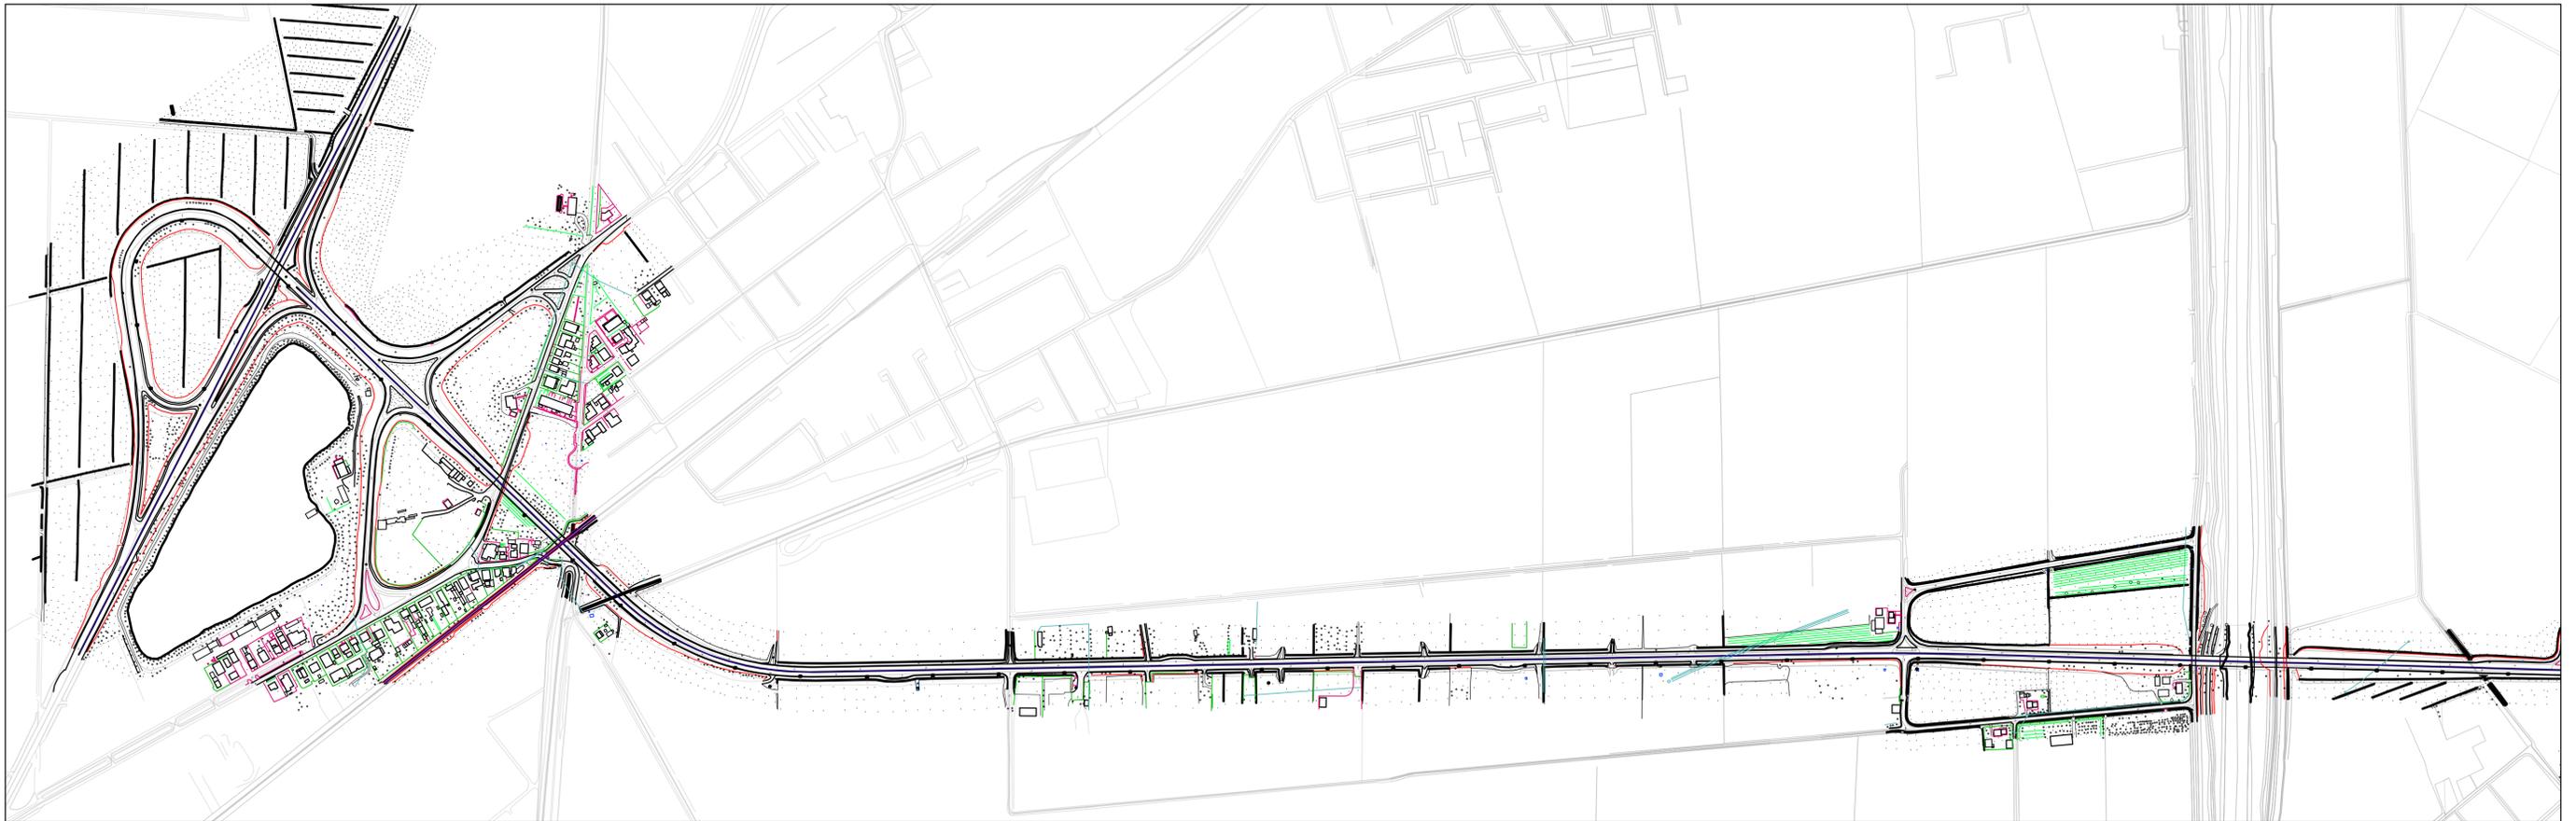

Anas S.p.A. – Gruppo Ferrovie dello Stato Italiane
Società con socio unico soggetta all'attività di direzione e coordinamento di Ferrovie dello Stato Italiane S.p.A. e concessionaria ai sensi del D.L. 138/2002 (convertito con L. 178/2002)

Struttura Territoriale Emilia Romagna
Viale A. Masini, 8 – 40126 Bologna T [+30] 051 6301111 – F [+39] 051 244970
Pec anas.emiliaromagna@postcert.stradeanas.it – www.stradeanas.it

S.S. 67 "Tosco-Romagnola"
Adeguamento da Classe al Porto di Ravenna

STUDIO DI FATTIBILITÀ TECNICA ED ECONOMICA

PROGETTISTI: <i>Zollet Ingegneria Srl</i>		GRUPPO DI PROGETTAZIONE	
IL GEOLOGO			
COORDINATORE PER LA SICUREZZA IN FASE DI PROGETTAZIONE			
VISTO: IL RESP. DEL PROCEDIMENTO			
PROTOCOLLO	DATA		

INQUADRAMENTO TERRITORIALE
Planimetria rilievo su CTR

CODICE PROGETTO	NOME FILE	REVISIONE	SCALA
PROGETTO	TOEG00GENPV01A		
ELAB.	TOEG00GENPV01	A	1:5000
A	EMISSIONE	Maggio 2020	A. De Lullo M. Zanchettin L. Zollet
REV.	DESCRIZIONE	DATA	REDATTO VERIFICATO APPROVATO