



SEZIONE TIPO C2 STRADA SECONDARIA - ALLARGAMENTO

scala 1:100

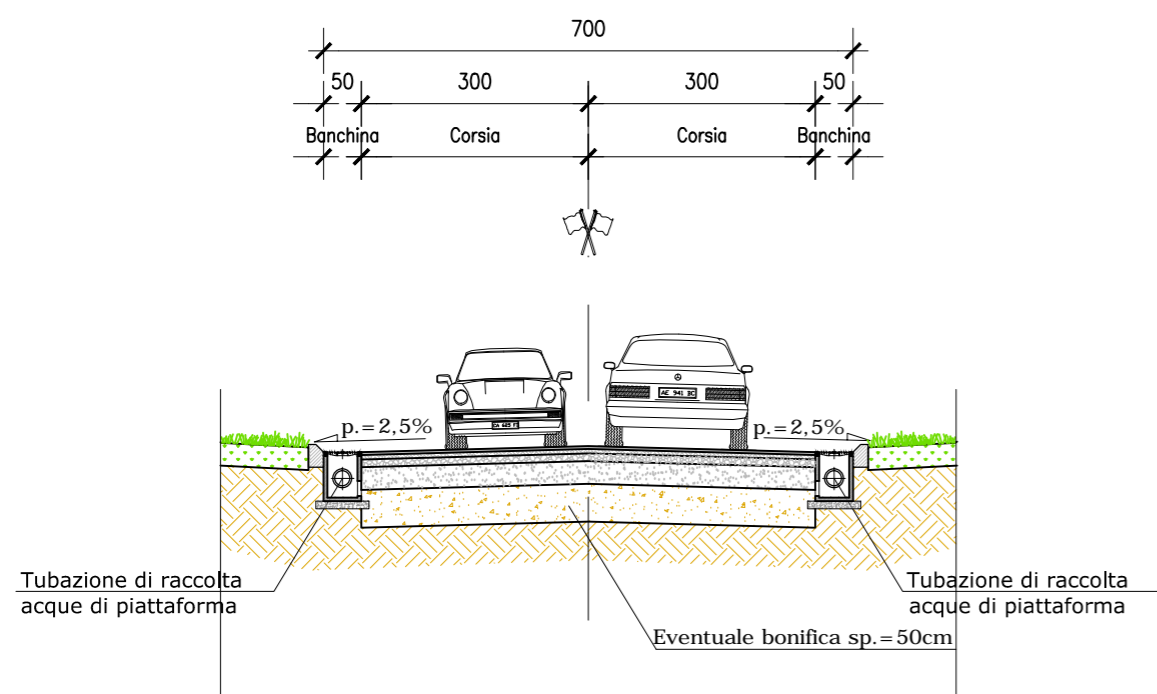


SEZIONE TIPO STRADA SECONDARIA - ESISTENTE

scala 1:100

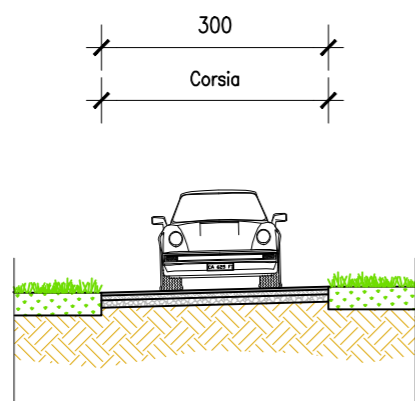


SEZIONE TIPO STRADA BIANCA - ESISTENTE

scala 1:100

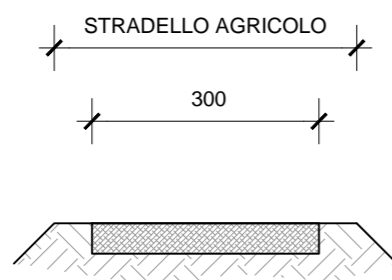

PAVIMENTAZIONE STRADE DI SERVIZIO

scala 1:20 - quote in cm

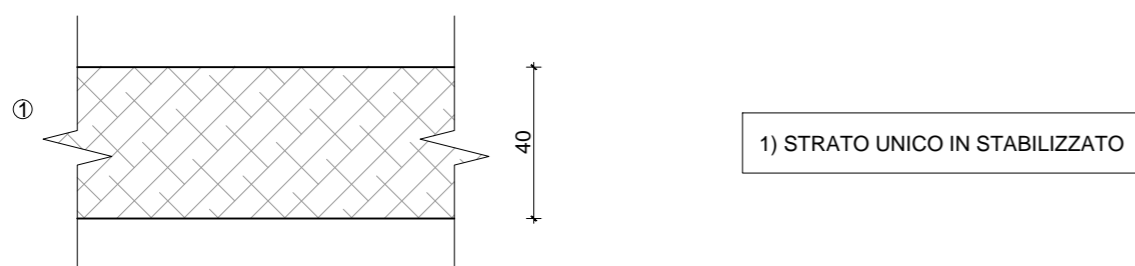

Anas S.p.A. – Gruppo Ferrovie dello Stato Italiane
Società con socio unico soggetta all'attività di direzione e coordinamento di Ferrovie dello Stato Italiane S.p.A. e concessionaria ai sensi del D.L. 138/2002 (convertito con L. 178/2002)

Struttura Territoriale Emilia Romagna
Viale A. Masini, 8 – 40126 Bologna T [+30] 051 6301111 – F [+39] 051 244970
Pec anas.emiliaromagna@postacert.stradeanas.it – www.stradeanas.it

S.S. 67 "Tosco-Romagnola"
Adeguamento da Classe al Porto di Ravenna

STUDIO DI FATTIBILITÀ TECNICA ED ECONOMICA

PROGETTISTI: <i>Zollet Ingegneria Srl</i>		GRUPPO DI PROGETTAZIONE	
IL GEOLOGO			
COORDINATORE PER LA SICUREZZA IN FASE DI PROGETTAZIONE			
VISTO: IL RESP. DEL PROCEDIMENTO			
PROTOCOLLO	DATA		

PROGETTO STRADALE
Sede stradale
Sezioni tipo - Viabilità secondaria

CODICE PROGETTO		NOME FILE		REVISIONE	SCALA
PROGETTO		T00PS00TRAST02A.dwg			
LV. PROG.		CODICE ELAB.			
N. PROG.		T00PS00TRAST02		A	varie
B0UP56		F 19--			
A	EMISSIONE	Maggio 2020	A. De Lullo	M. Zanchettin	L. Zollet
REV.	DESCRIZIONE	DATA	REDATTO	VERIFICATO	APPROVATO