


AREA INTERVENTO SU TAVOLA PRG VIGENTE 13.1.03

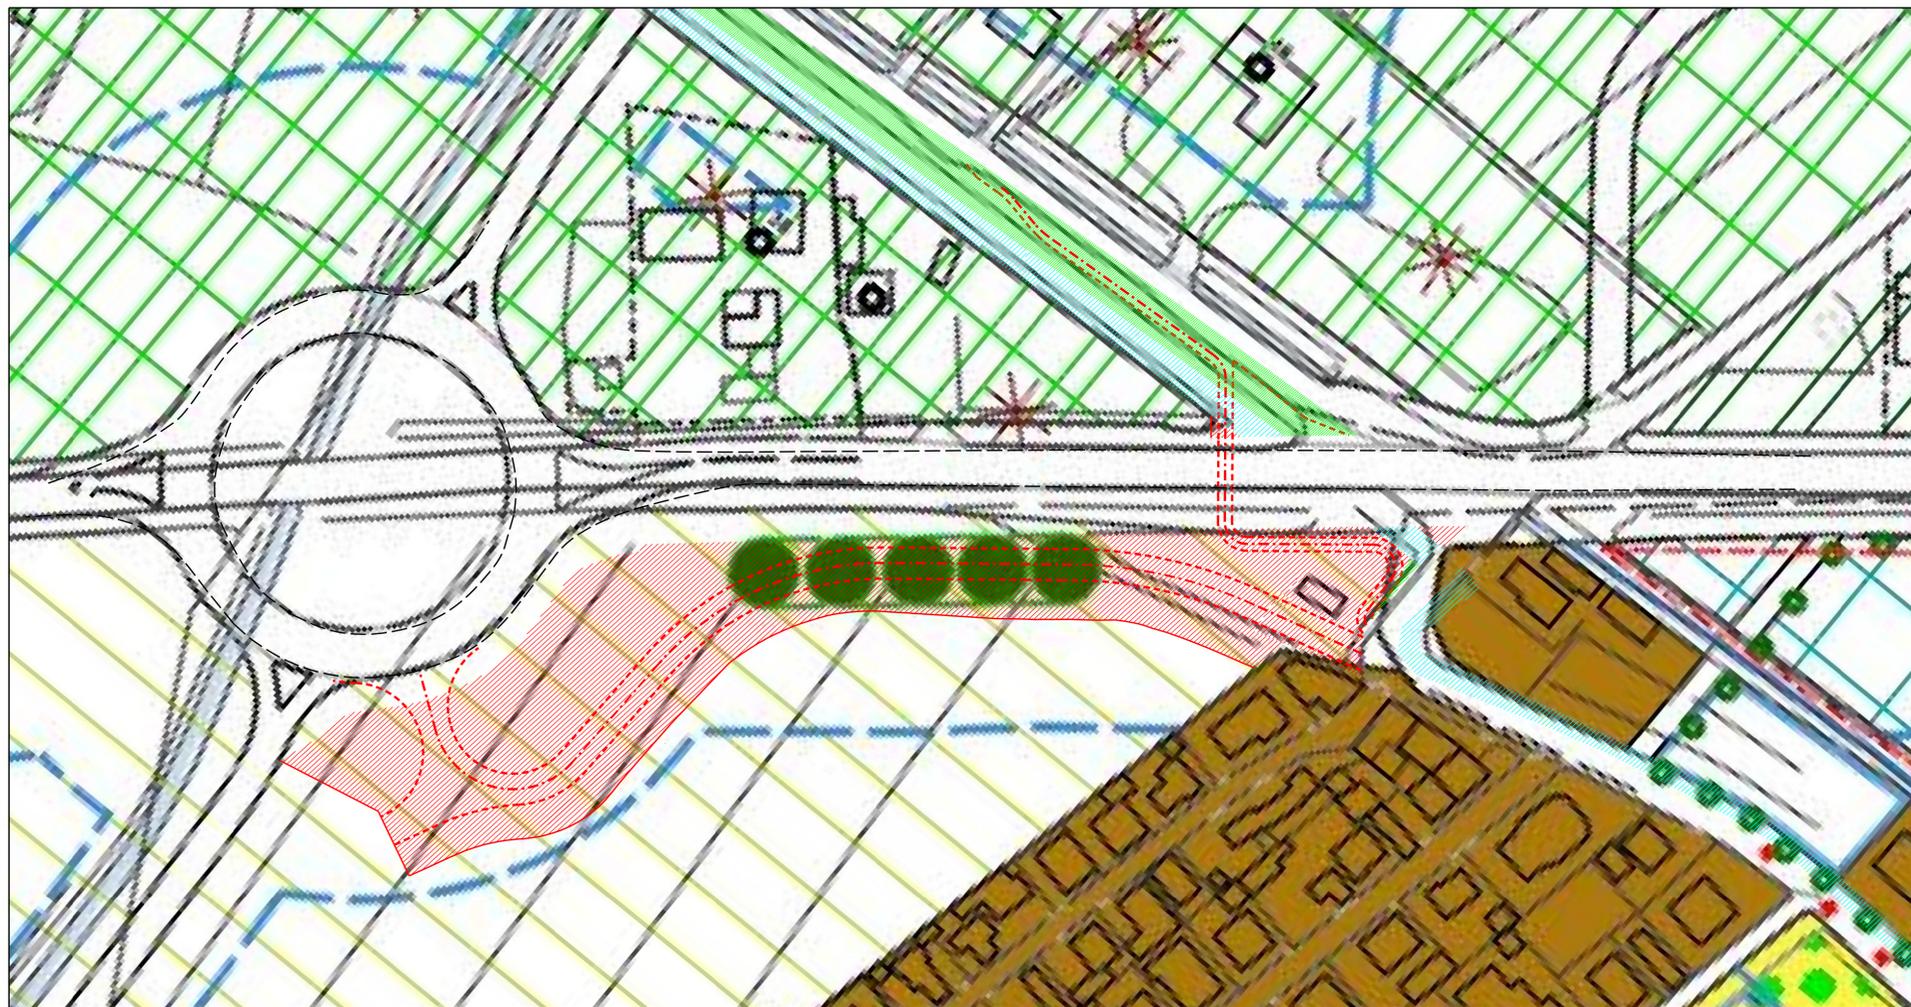


LEGENDA

AREA CANTIERE CONTROSTRADA



FOTO AEREA

AREA INTERVENTO SU TAV. 01 CARTA DEI VINCOLI NORD 10022016 (PAT)

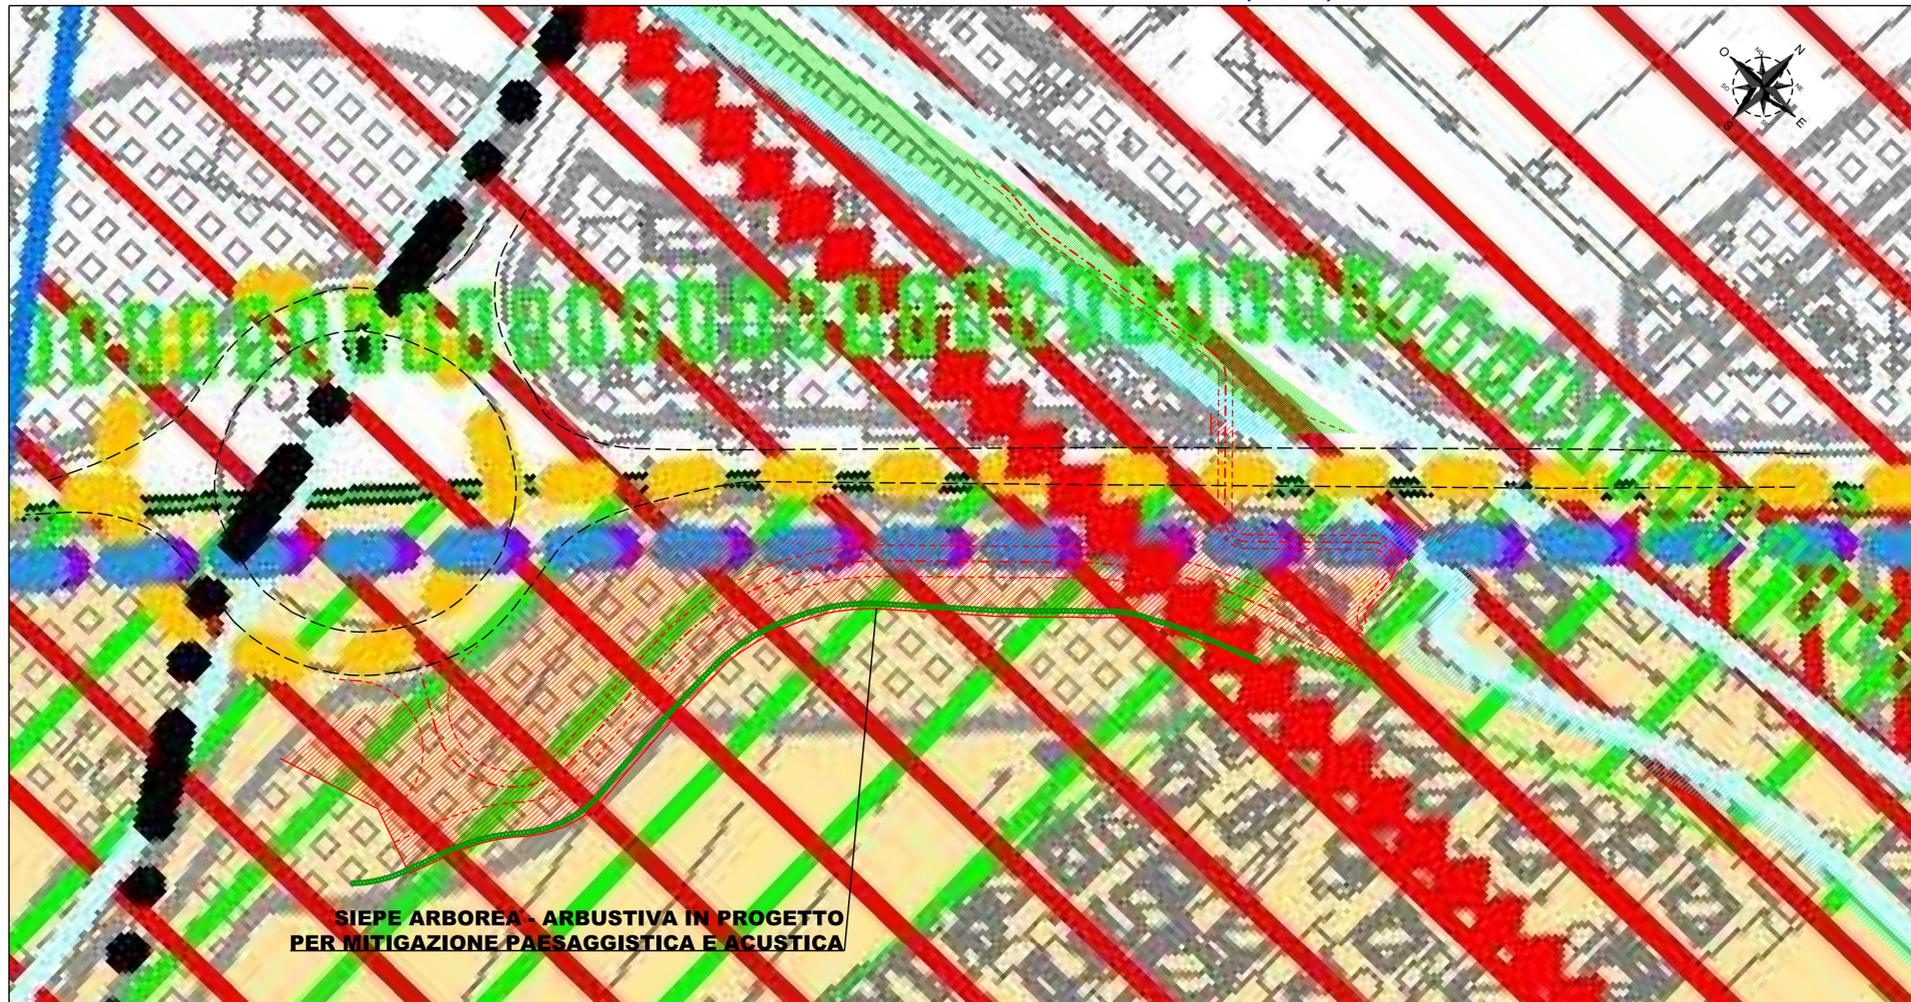

SIEPE ARBOREA - ARBUSTIVA IN PROGETTO PER MITIGAZIONE PAESAGGISTICA E ACUSTICA



Coordinamento Territoriale Nord Est
Area Compartimentale Veneto

S.S.309 "Romea"

REALIZZAZIONE CONTROSTRADA INTERSEZIONE
MALCANTON DA KM 121+800 AL KM 122+100
ITINERARIO E45/E55

PROGETTO DEFINITIVO

PROGETTAZIONE ANAS S.p.A.
Coordinamento Territoriale Nord Est - Area Compartimentale Veneto

IL PROGETTISTA:
Ing. Giuseppe MILITELLO

VISTO: IL RESP. DEL PROCEDIMENTO
Ing. Gabriella MANGINELLI

GRUPPO DI PROGETTAZIONE ESTERNA:



Via Schio, 38 47122 Forlì
Tel. 0543-705458 Fax 0543-708133
e-mail: tecnotre@tecnotreproject.it

Direttore Tecnico Arch. Simonetta Comagni
Geom. Lorenzo Vignali

Geom. Giampaolo Vignali
Geom. Andrea Volbanesi

PROGETTAZIONE STRUTTURALE:
Ing. Michele Virsi

COORDINATORE PER LA SICUREZZA IN FASE DI PROGETTAZIONE
Geom. Giampaolo Vignali

PLANIMETRIE CON PROGETTO GEORIFERITO SU:
TAVOLA 13.1.03 DEL PIANO REGOLATORE VIGENTE
TAVOLA 01 CARTA DEI VINCOLI NORD 10022016 (PAC)

CODICE PROGETTO/SIL/PDM		NOME FILE:		REVISIONE	SCALA
CODICE LAVORO		CODICE ELAB.			
2018-40-ANASVE		CO3_PLANIM_PRG-PAC-REV00		00	1:1000
03					
02					
01					
00	EMISSIONE	MAG. 2020	VIGNALI	Comagni	Vignali
REV.	DESCRIZIONE	DATA	REDATTO	VERIFICATO	APPROVATO