

IDENTIFICATIVO RICETTORE

1000 P	Numero ricettore fascia A / lato dispari	2000 P	Numero ricettore fascia A / lato pari
3000 P	Numero ricettore fascia B / lato dispari	4000 P	Numero ricettore fascia B / lato pari
5000 P	Numero ricettore fascia esterna / lato dispari	6000 P	Numero ricettore fascia esterna / lato pari

DESTINAZIONE D'USO RICETTORE

[Orange]	Commerciale e Servizi	[Red]	Ospedal, case di cura	[Green]	Residenziale
[Light Orange]	Asili, Scuole ed Università	[Blue]	Monumentale, religioso	[Yellow]	In demolizione
[Brown]	Industriale e artigianale	[Grey]	Ruineri, Diemessi, Box e Depositi	[White with X]	X - Facciata cieca (senza infissi)
[Green]	Pertinenza FS				

Fasce di pertinenza acustica ferroviaria - D.P.R. 18/11/1998 n° 459

[Red]	Fascia A (0 - 100 m per lato da binario esterno)	[Orange]	Fascia B (100 - 250 m per lato da binario esterno)
[Green]	Fascia C (250 - 300 m per lato da binario esterno per ambito di studio Zonizzazione Acustica)	[White with Green Border]	Limite studio acustico (250 - 300 m da binario esterno)

Fasce di pertinenza acustica di infrastrutture stradali concorsuali - D.P.R. 30/03/2004 n° 142

Fasce per strada Tipo B (CdS)

[Blue]	Fascia A (0 - 100 m per lato dal ciglio)	[Light Blue]	Fascia B (100 - 250 m per lato dal ciglio)
--------	--	--------------	--

Fasce per strada Tipo C (CdS) - Sottotipo a fini acustici "Ca"

[Orange]	Fascia A (0 - 100 m per lato dal ciglio)	[Light Orange]	Fascia B (100 - 250 m per lato dal ciglio)
----------	--	----------------	--

Fasce per strada Tipo D (CdS) - Sottotipo a fini acustici "Da"

[Pink]	Fascia A (0 - 100 m per lato dal ciglio)
[Purple]	Fascia D (0 - 100 m per lato dal ciglio)

Mosaico Piani di classificazione acustica comunale (PCCA) PCCA ai sensi della L. 447/1995

[Green]	classe I	[Pink]	classe IV
[Yellow]	classe II	[Light Pink]	classe V
[Orange]	classe III	[Blue]	classe VI

POSTAZIONI DI MONITORAGGIO RUMORE E VIBRAZIONI


[Red]	RUMORE	[Blue]	VIBRAZIONI	[Green]	SEZIONE 1	[Yellow]	SEZIONE 2
-------	--------	--------	------------	---------	-----------	----------	-----------

Limiti comunali

[Orange]	Confine comunale	[Grey]	PROVINCIA : ...	[White]	Toponimo comune
----------	------------------	--------	-----------------	---------	-----------------

Area di espansione edilizia

[Pink]	Area di espansione edilizia
--------	-----------------------------

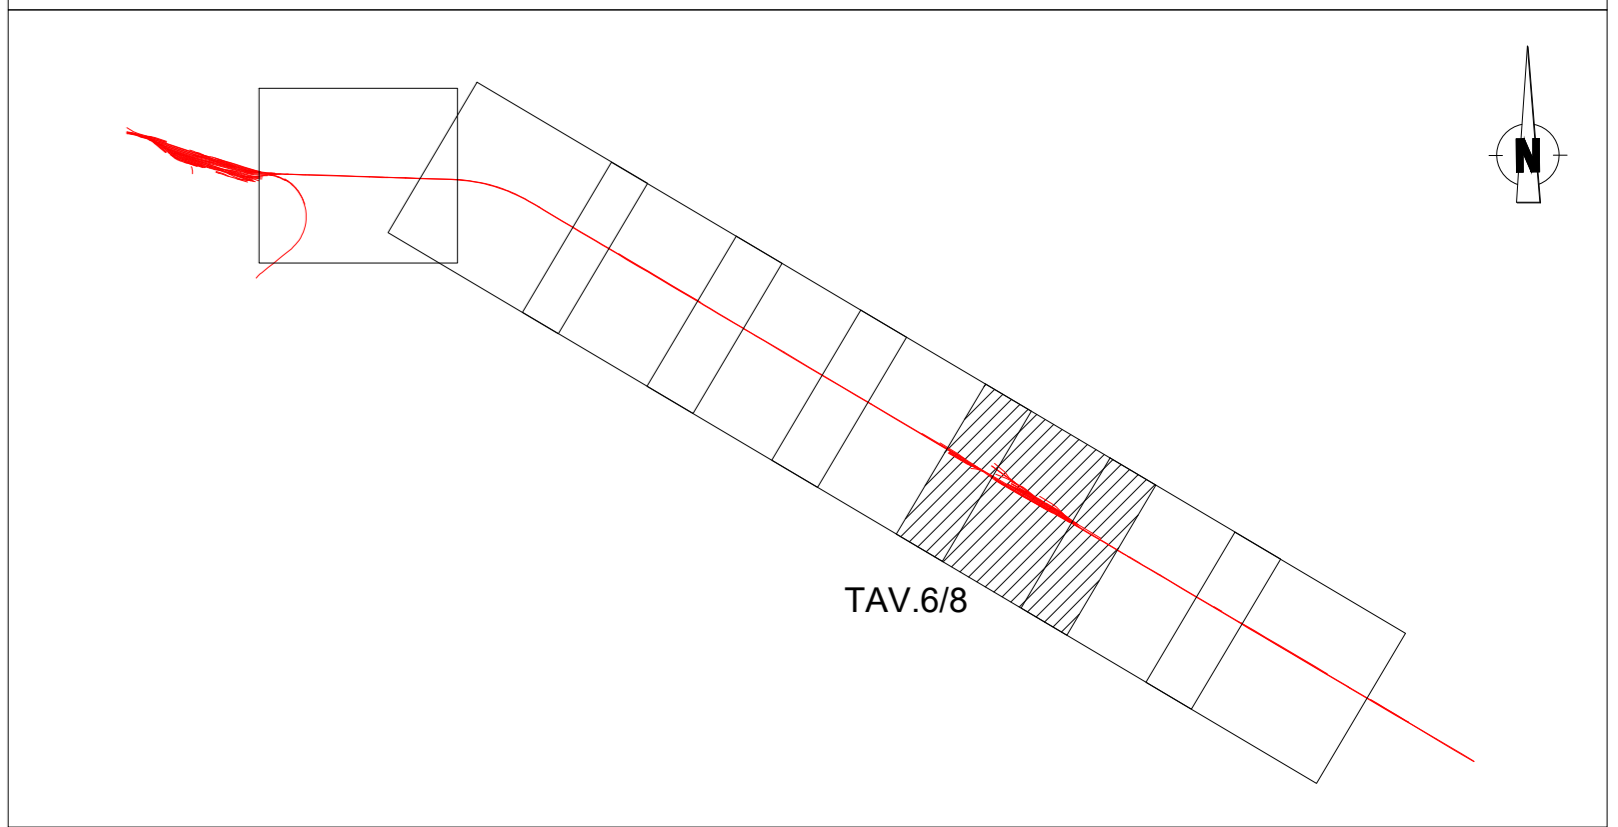

COMMITTENTE:

PROGETTAZIONE:

U.O. ARCHITETTURA, AMBIENTE E TERRITORIO

PROGETTO PRELIMINARE

INFRASTRUTTURE FERROVIARIE STRATEGICHE DEFINITE DALLA LEGGE OBIETTIVO N. 443/01

LINEA A.V. /A.C. TORINO - VENEZIA Tratta MILANO - VERONA
Lotto funzionale QUADRUPPLICAMENTO EST IN USCITA DA BRESCIA

STUDIO ACUSTICO

Planimetria di censimento dei ricettori e dei punti di misura - Tav. 6 di 8

SCALA: 1:2000

COMMESSA	LOTTO	FASE	ENTE	TIPO DOC.	OPERA/DISCIPLINA	PROGR.	REV.
INOW	00	R	22	P6	IM0004	006	A

Rev.	Descrizione	Redatto	Data	Verificato	Data	Approvato	Data	Autorizzato	Data
A	Emissione Esecutiva	F. Rossi	giugno 2019	E. Zilli	giugno 2019	Completata	giugno 2019	D. Luciani	giugno 2019

File: INW00R22P6M0004005A.dwg

CUP: F81H9100000008