

PROVINCIA : BRESCIA
 COMUNE : REZZATO

PROVINCIA : BRESCIA
 COMUNE : MAZZANO

PROVINCIA : BRESCIA
 COMUNE : REZZATO

PROVINCIA : BRESCIA
 COMUNE : MAZZANO

IDENTIFICATIVO RICETTORE

1000 P	Numero ricettore fascia A / lato dispari	2000 P	Numero ricettore fascia A / lato pari
3000 P	Numero ricettore fascia B / lato dispari	4000 P	Numero ricettore fascia B / lato pari
5000 P	Numero ricettore fascia esterna / lato dispari	6000 P	Numero ricettore fascia esterna / lato pari
	Numero di piani del ricettore		Numero di piani del ricettore

DESTINAZIONE D'USO RICETTORE

	Commerciale e Servizi		Ospedali, case di cura		Residenziale
	Asili, Scuole ed Università		Monumentale, religioso		In demolizione
	Industriale e artigianale		Ruote, Dismesse, Box e Depositi		
	Perinenza FS		X - Facciata cieca (senza infissi)		

Fasce di pertinenza acustica ferroviaria - D.P.R. 18/11/1998 n° 459

	Fascia A (0 - 100 m per lato da binario esterno)		Fascia B (100 - 250 m per lato da binario esterno)
--	--	--	--

Fascia C (250 - 300 m per lato da binario esterno per ambito di studio Zonizzazione Acustica)

	Fascia C (250 - 300 m per lato da binario esterno per ambito di studio Zonizzazione Acustica)		Limite studio acustico (250 - 300 m da binario esterno)
--	---	--	---

Fasce di pertinenza acustica di infrastrutture stradali concorsuali - D.P.R. 30/03/2004 n° 142

Fasce per strada Tipo B (CdS)

	Fascia A (0 - 100 m per lato dal ciglio)		Fascia B (100 - 250 m per lato dal ciglio)
--	--	--	--

Fasce per strada Tipo C (CdS) - Sottotipo a fini acustici "Ca"

	Fascia A (0 - 100 m per lato dal ciglio)		Fascia B (100 - 250 m per lato dal ciglio)
--	--	--	--

Fasce per strada Tipo D (CdS) - Sottotipo a fini acustici "Da"

	Fascia A (0 - 100 m per lato dal ciglio)
--	--

Fasce per strada Tipo D (CdS) - Sottotipo a fini acustici "Db"

	Fascia A (0 - 100 m per lato dal ciglio)
--	--

Mosaico Piani di classificazione acustica comunale (PCCA) ai sensi della L. 447/1995

	classe I		classe IV
	classe II		classe V
	classe III		classe VI

POSTAZIONI DI MONITORAGGIO RUMORE E VIBRAZIONI


	RUMORE		VIBRAZIONI		SEZIONE 1		SEZIONE 2
--	--------	--	------------	--	-----------	--	-----------

Limiti comunali

	Confine comunale		PROVINCIA : BRESCIA		TOPONIMO COMUNE
--	------------------	--	---------------------	--	-----------------

Area di espansione edilizia

	Area di espansione edilizia
--	-----------------------------

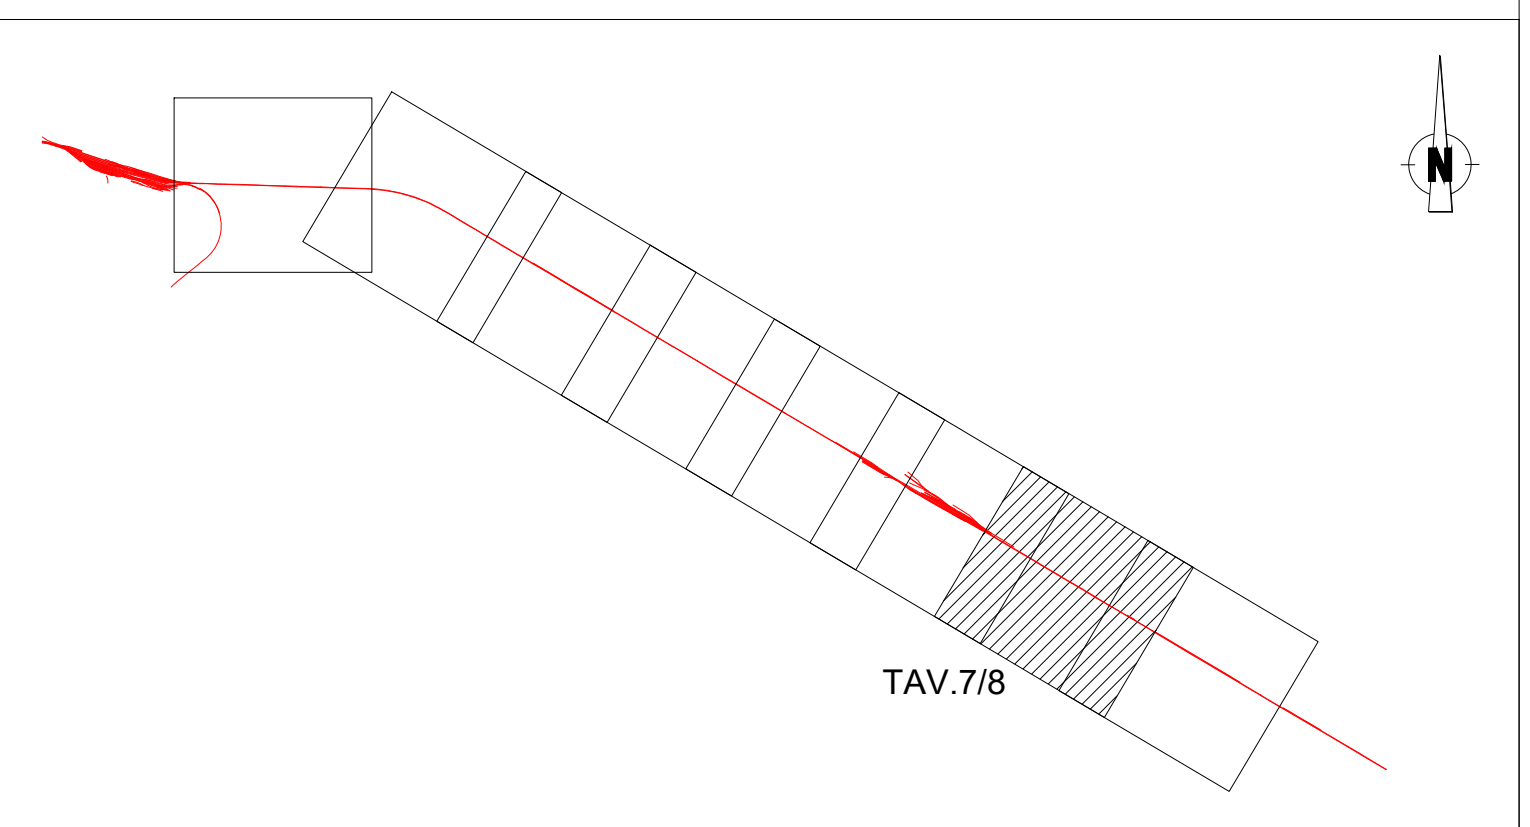

COMMITTENTE:

PROGETTAZIONE:

U.O. ARCHITETTURA, AMBIENTE E TERRITORIO

PROGETTO PRELIMINARE

INFRASTRUTTURE FERROVIARIE STRATEGICHE DEFINITE DALLA LEGGE OBIETTIVO N. 443/01

LINEA A.V./A.C. TORINO - VENEZIA Tratta MILANO - VERONA
Lotto funzionale QUADRUPPLICAMENTO EST IN USCITA DA BRESCIA

STUDIO ACUSTICO

Planimetria di censimento dei ricettori e dei punti di misura - Tav. 7 di 8

SCALA: 1:2000

COMMESSA	LOTTO	FASE	ENTE	TIPO DOC.	OPERA/DISCIPLINA	PROGR.	REV.
IN	00	R	22	P6	IM0004	007	A

Rev.	Descrizione	Redatto	Data	Verificato	Data	Approvato	Data	Autore
A	Emissione Esecutiva	F. Rocchi	giugno 2019	E. Zilli	giugno 2019	Carabinieri	giugno 2019	D. Lusvardi