

PROVINCIA : BRESCIA
 COMUNE : MAZZANO

PROVINCIA : BRESCIA
 COMUNE : MAZZANO

IDENTIFICATIVO RICETTORE

1xxx P	Numero ricettore fascia A / lato dispari	2xxx P	Numero ricettore fascia A / lato pari
3xxx P	Numero ricettore fascia B / lato dispari	4xxx P	Numero ricettore fascia B / lato pari
5xxx P	Numero ricettore fascia esterna / lato dispari	6xxx P	Numero ricettore fascia esterna / lato pari
	Numero di piani del ricettore		Numero di piani del ricettore

DESTINAZIONE D'USO RICETTORE

	Commerciale e Servizi		Ospedali, case di cura		Residenziale
	Asili, Scuole ed Università		Monumentale, religioso		In demolizione
	Industriale e artigianale		Ruote, Dismesse, Box e Depositi		
	Perinenza FS		X - Facciata cieca (senza infissi)		

Fasce di pertinenza acustica ferroviaria - D.P.R. 18/11/1998 n° 459

	Fascia A (0 - 100 m per lato da binario esterno)		Fascia B (100 - 250 m per lato da binario esterno)
--	--	--	--

	Fascia C (250 - 300 m per lato da binario esterno per ambito di studio Zonizzazione Acustica)		Limite studio acustico (250 - 300 m da binario esterno)
--	---	--	---

Fasce di pertinenza acustica di infrastrutture stradali concorsuali - D.P.R. 30/03/2004 n° 142

Fasce per strada Tipo B (Cds)

	Fascia A (0 - 100 m per lato dal ciglio)		Fascia B (100 - 250 m per lato dal ciglio)
--	--	--	--

Fasce per strada Tipo C (CdS) - Sottotipo a fini acustici "Ca"

	Fascia A (0 - 100 m per lato dal ciglio)		Fascia B (100 - 250 m per lato dal ciglio)
--	--	--	--

Fasce per strada Tipo D (CdS) - Sottotipo a fini acustici "Da"

	Fascia A (0 - 100 m per lato dal ciglio)
--	--

Fasce per strada Tipo D (CdS) - Sottotipo a fini acustici "Db"

	Fascia A (0 - 100 m per lato dal ciglio)
--	--

Mosaico Piani di classificazione acustica comunale (PCCA)
 PCCA ai sensi della L. 447/1995

	classe I		classe IV
	classe II		classe V
	classe III		classe VI


POSTAZIONI DI MONITORAGGIO RUMORE E VIBRAZIONI

	RUMORE		VIBRAZIONI		SEZIONE 1		SEZIONE 2
--	--------	--	------------	--	-----------	--	-----------

Limiti comunali

	Confine comunale		PROVINCIA : BRESCIA		TOPONIMO COMUNE
--	------------------	--	---------------------	--	-----------------

Area di espansione edilizia

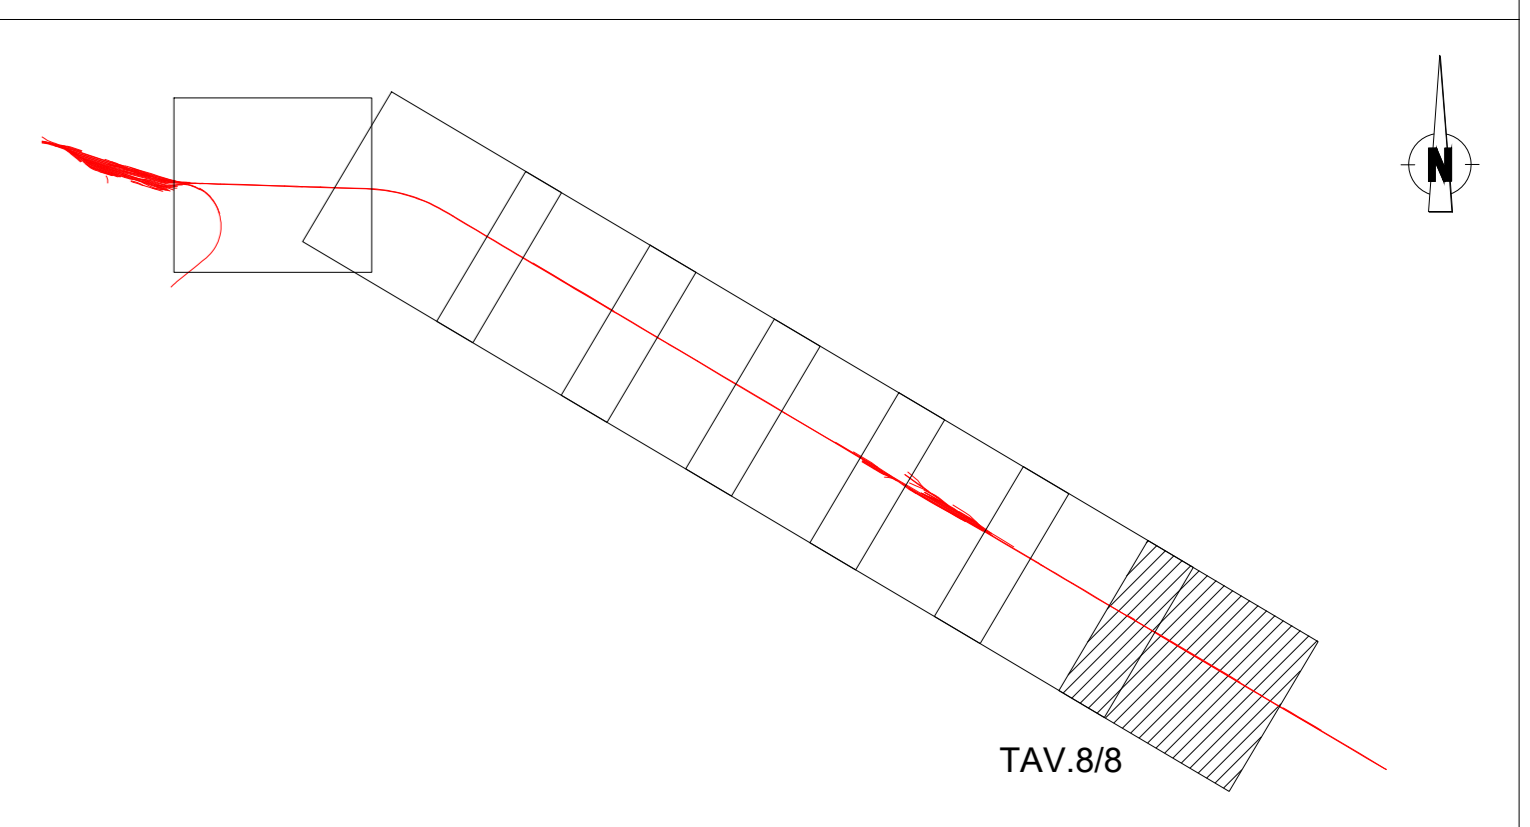

COMMITTENTE:

PROGETTAZIONE:

U.O. ARCHITETTURA, AMBIENTE E TERRITORIO
PROGETTO PRELIMINARE
INFRASTRUTTURE FERROVIARIE STRATEGICHE DEFINITE DALLA LEGGE OBIETTIVO N. 443/01
LINEA A.V./A.C. TORINO - VENEZIA Tratta MILANO - VERONA
Lotto funzionale QUADRUPPLICAMENTO EST IN USCITA DA BRESCIA

STUDIO ACUSTICO
 Planimetria di censimento dei ricettori e dei punti di misura - Tav. 8 di 8

SCALA: 1:2000

COMMESSA	LOTTO	FASE	ENTE	TIPO DOC.	OPERA/DISCIPLINA	PROGR.	REV.
INOW	00	R 22	P6		IM0004	008	A

Rev.	Descrizione	Redatto	Data	Verificato	Data	Approvato	Data	Autorezzato	Data
A	Emissione Esecutiva	F. Rocchi	giugno 2019	E. Zilli	giugno 2019	C. Casarotta	giugno 2019	D. Lusvardi	giugno 2019

File: INI000R22PEM0000008A.dwg n. Elab.: CUP: F81H9100000008