

BRESCIA ←

100+450.04





PLANIMETRIA DI PROGETTO

Scala 1:1000

VERONA →


101+200.04

LEGENDA

-  Ingegnere Ecoterrae
-  Muri di recinzione
-  Barriera acustica in progetto
-  Barriera acustica esistente
-  Prolungamento / Nuove Opere
-  Demolizione Opere d'arte / Viabilità
-  Nuova recinzione
-  Deviazioni esistenti da demolire
-  Nuovi deviazioni di progetto
-  Accesso alla sede ferroviaria da viabilità pubblica
-  Accesso alla sede ferroviaria con servizi di passaggio da proprietà privata
-  Cancello di accesso allo stradello di servizio

KEY-PLAN

Scala 1:50000

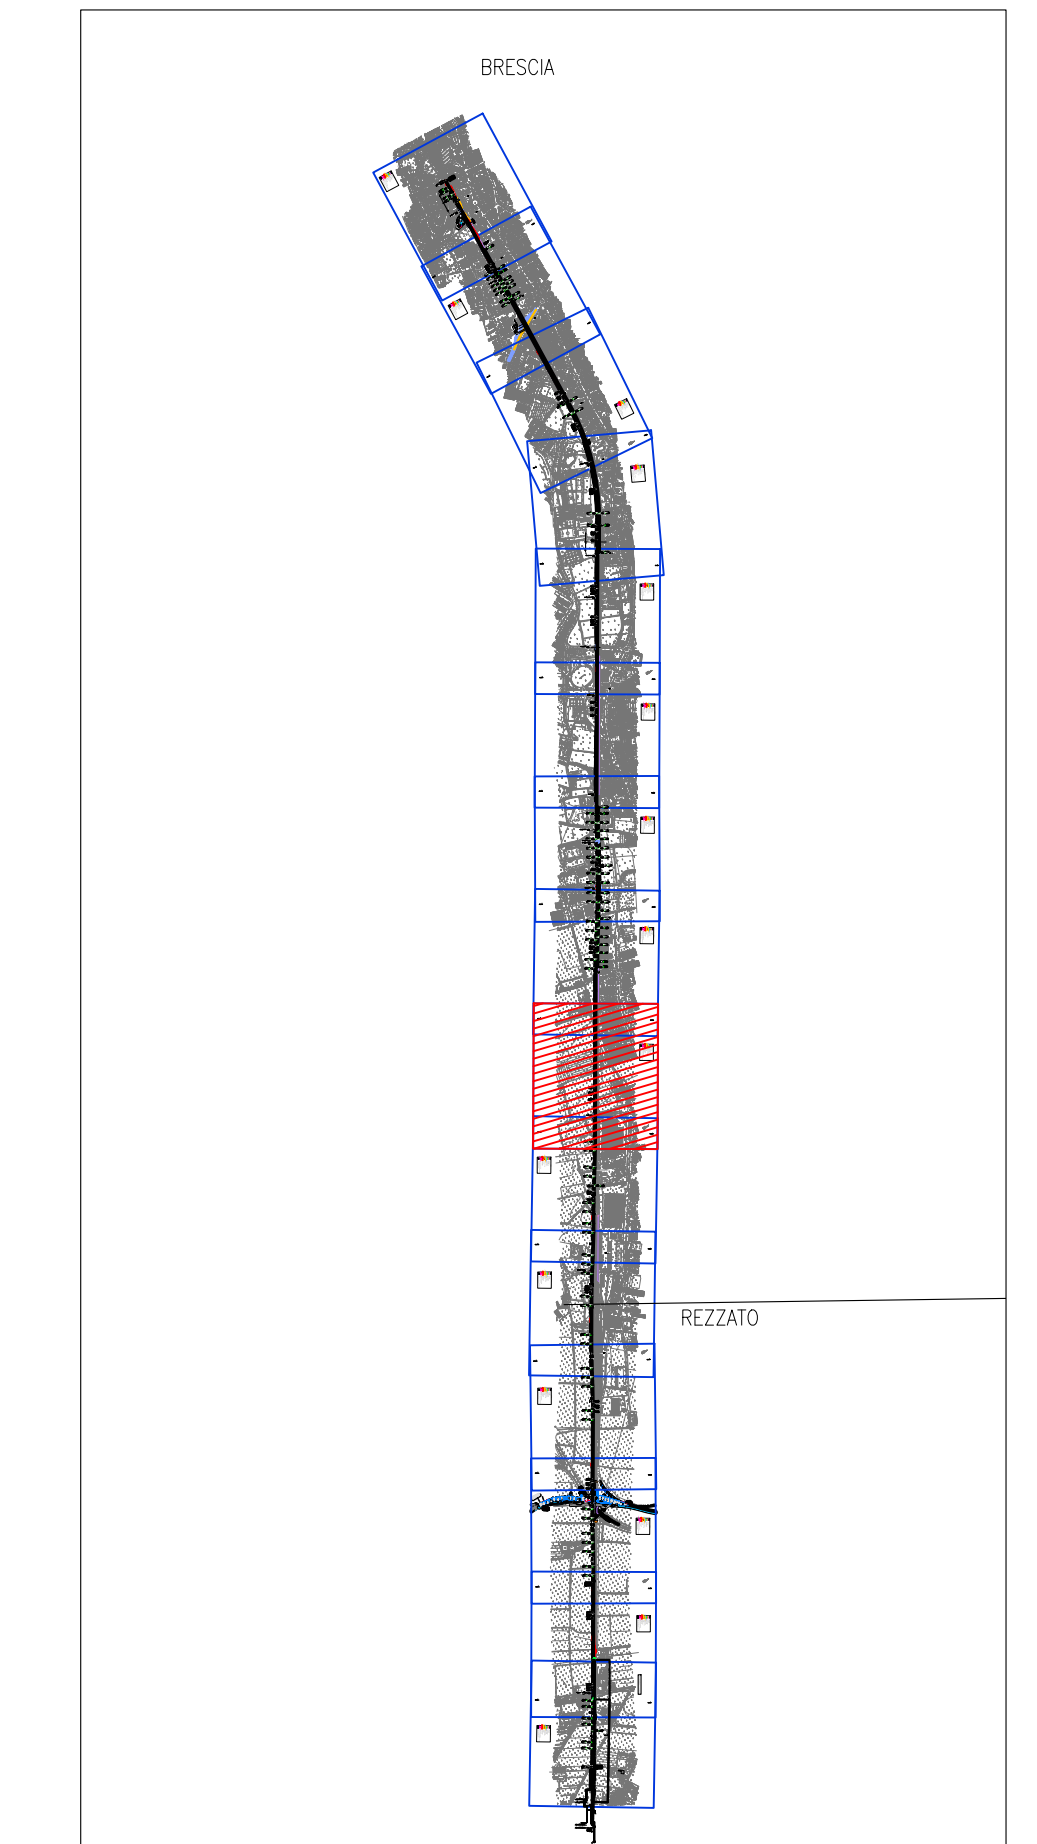

NOTE:

- L'interesse di riferimento della linea storica è quello esistente identificabile a valle di rilievi di dettaglio.
- Relativamente al gruppo scambi del progetto LINEA A.V. I.A.C. TORINO - VENEZIA, Tratta MILANO - VERONA, Lotta funzionale Brescia-Verona, pur essendo corretta la configurazione funzionale, l'effettiva posizione planimetrica è in via di definizione
- Per l'andamento altimetrico della linea storica si rimanda al profilo di progetto della linea A.V.

COMMITTEE:



PROGETTAZIONE:



U.O. INFRASTRUTTURE NORD

PROGETTO PRELIMINARE

INFRASTRUTTURE FERROVIARIE STRATEGICHE DEFINITE DALLA LEGGE OBIETTIVO N. 443/01

LINEA A.V. I.A.C. TORINO - VENEZIA Tratta MILANO - VERONA Lotta funzionale QUADRUPPLICAMENTO EST IN USCITA DA BRESCIA

CS01 - Progetto dell'Infrastruttura

Planimetria di progetto con indicazioni di tracciamento 9/15

SCALA : 1:1000

COMMESSA	LOTTO	FASE	ENTE	TIPO DOC.	OPERA/DISCIPLINA	PROGR.	REV.
INOW	00	R	26	P7	IF0000	009	A

Rev.	Descrizione	Redatto	Data	Verificato	Data	Approvato	Data	Autorezzato/Data
A	Emissione Esecutiva	P. Luciani	Giugno 2019	A. Pranzetti	Giugno 2019	A. Campeggi	Giugno 2019	F. Sacchi Giugno 2019

FOGLIO N° 5

FOGLIO N° 9