




PLANIMETRIA DI PROGETTO
SU ORTOFOTO
Scala 1:2000

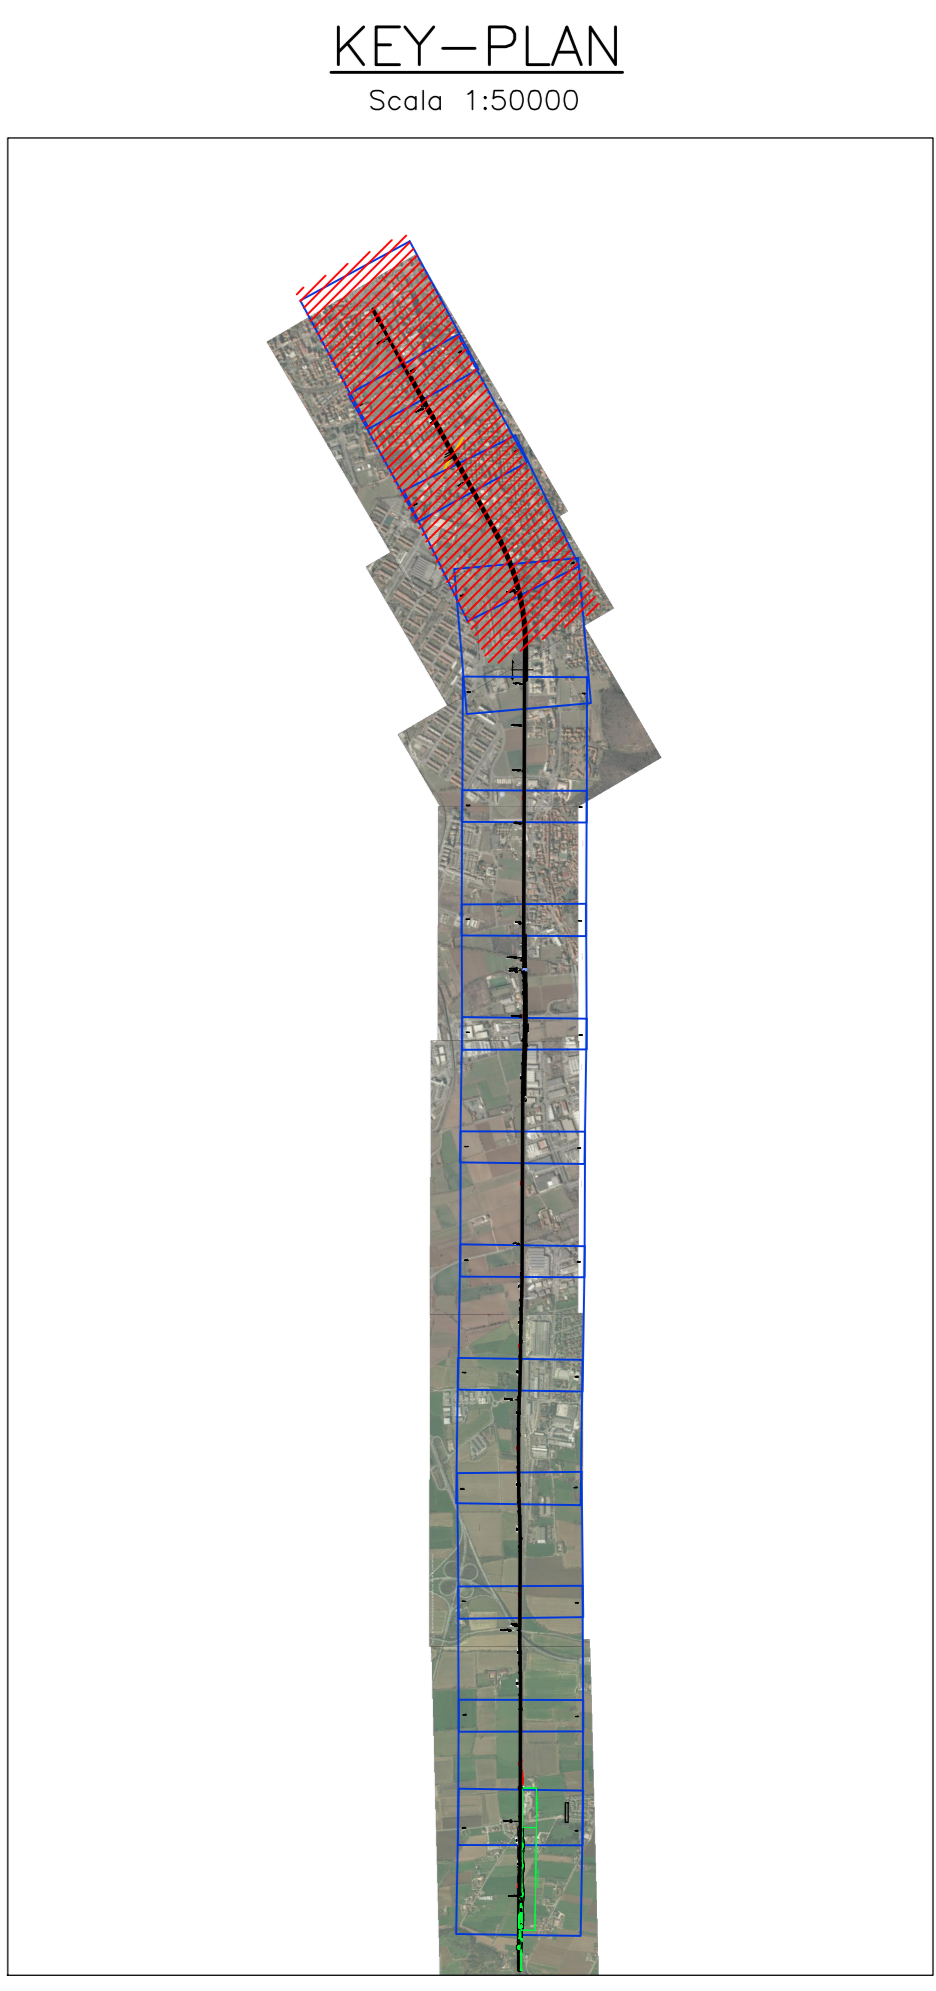

- LEGENDA
- Muri di recinzione
 - Nuove piste ciclabili
 - Piste ciclabili esistenti in adattamento
 - Barriere Antirumore
 - Prolungamento / Nuove Opere
 - Demolizione Opere d'arte / Viabilità
 - Edifici Demoliti
 - Nuova recinzione
 - Deviatoi esistenti da demolire
 - Nuovi deviatoi di progetto



COMMITTENTE:
 **RFI**
RETE FERROVIARIA ITALIANA
GRUPPO FERROVIE DELLO STATO ITALIANO

PROGETTAZIONE:
 **ITALFERR**
GRUPPO FERROVIE DELLO STATO ITALIANO

U.O. INFRASTRUTTURE NORD
PROGETTO PRELIMINARE
INFRASTRUTTURE FERROVIARIE STRATEGICHE DEFINITE DALLA
LEGGE OBIETTIVO N. 443/01
LINEA A.V./A.C. TORINO - VENEZIA Tratta MILANO - VERONA
Lotto funzionale QUADRUPPLICAMENTO EST IN USCITA DA BRESCIA

IF00 - tracciamento ferroviario
Planimetria di Progetto 1/15

SCALA: 1:2000

COMMESSA	LOTTO	FASE	ENTE	TIPO DOC.	OPERA/DISCIPLINA	PROGR.	REV.
INOW	00	R	26	P6	IF0000	201	B

Rev.	Descrizione	Redatto	Data	Verificato	Data	Approvato	Data	Autorizzato/Data
A	Emissione Esecutiva	P. Luciani	Giugno 2019	A. Piantovissi	Giugno 2019	A. Campanella	Giugno 2019	F. Sacchi 16/06/2020
B	Revisione generale a seguito nuovi input	P. Luciani	feb. 2020	A. Piantovissi	feb. 2020	A. Campanella	feb. 2020	