


PLANIMETRIA DI PROGETTO
SU ORTOFOTO

Scala 1:2000

KEY-PLAN
Scala 1:50000

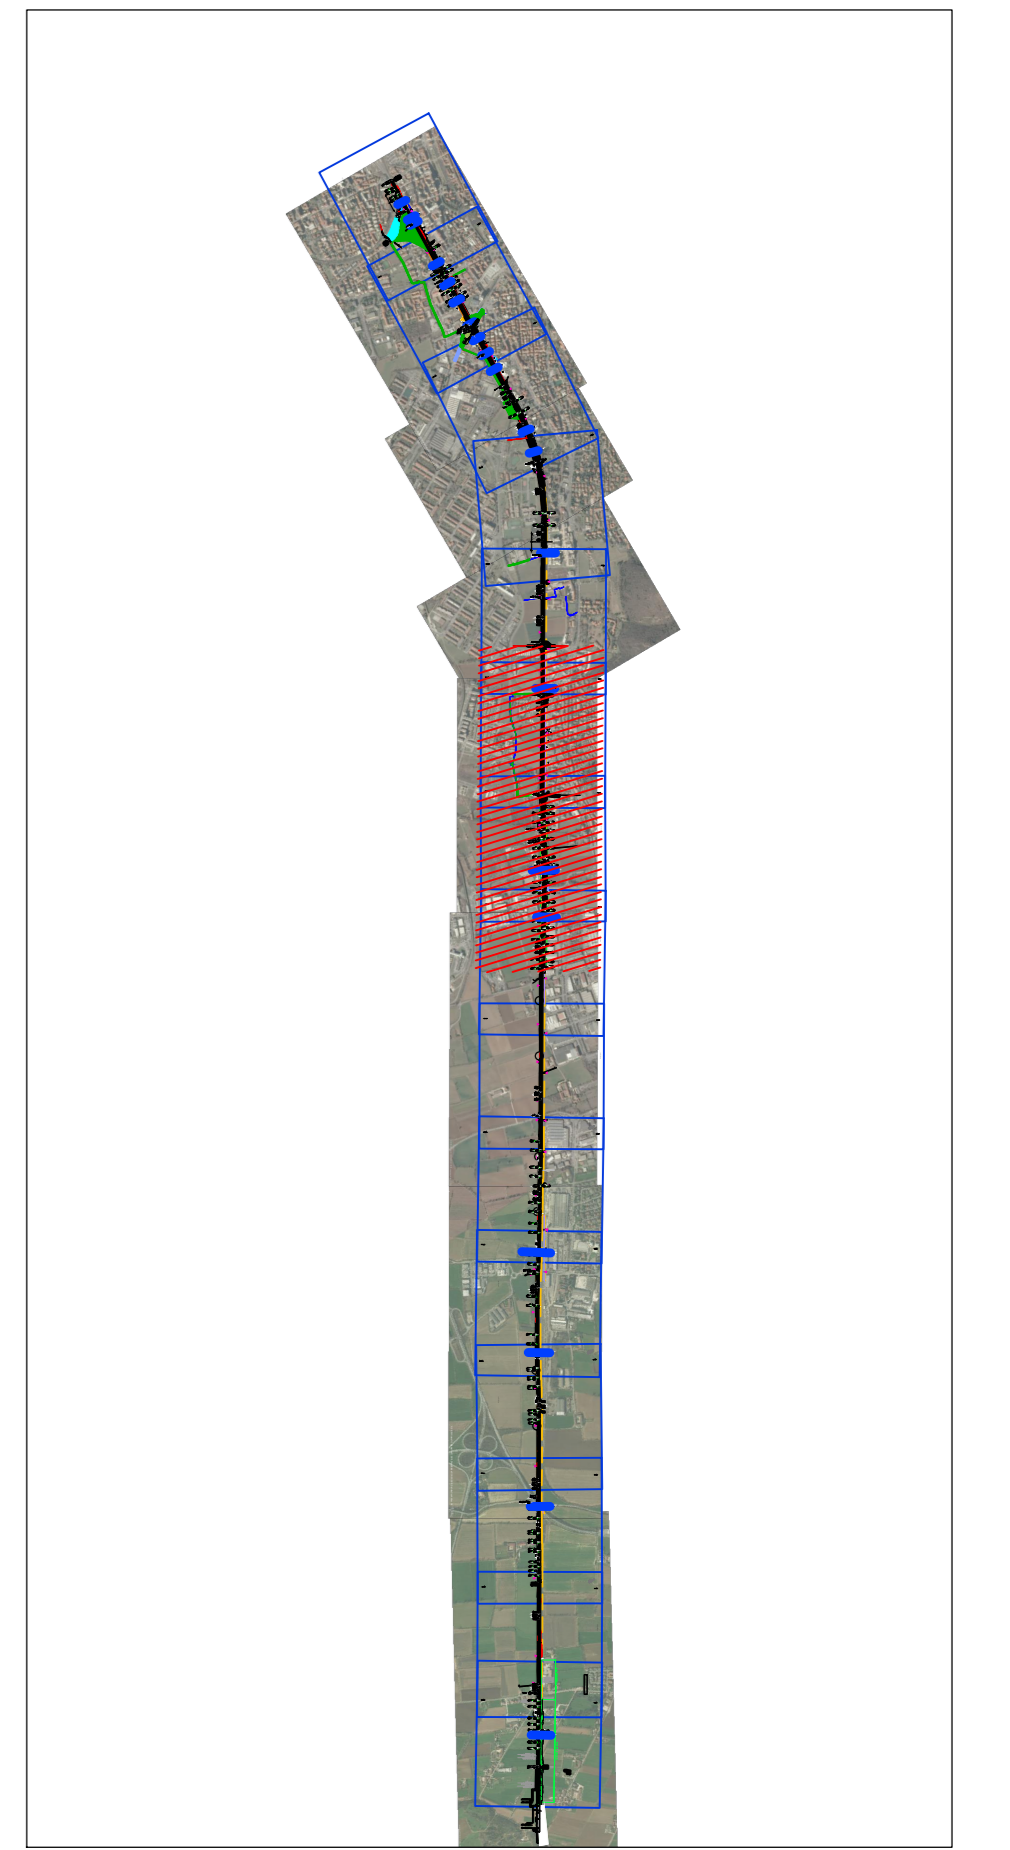

- LEGENDA
- Muri di recinzione
 - Nuove piste ciclabili
 - Piste ciclabili esistenti in adattamento
 - Barriere Antirumore
 - Prolungamento / Nuove Opere
 - Demolizione Opere d'arte / Viabilità
 - Edifici Demoliti
 - Nuova recinzione
 - Deviazioni esistenti da demolire
 - Nuovi deviazioni di progetto

COMMITTENTE:



PROGETTAZIONE:



U.O. INFRASTRUTTURE NORD

PROGETTO PRELIMINARE

INFRASTRUTTURE FERROVIARIE STRATEGICHE DEFINITE DALLA
LEGGE OBIETTIVO N. 443/01

LINEA A.V./A.C. TORINO - VENEZIA Tratta MILANO - VERONA
Lotto funzionale QUADRUPPLICAMENTO EST IN USCITA DA BRESCIA

IF00 - tracciamento ferroviario

Planimetria di Progetto 2/15

SCALA:
1:2000

COMMESSA	LOTTO	FASE	ENTE	TIPO DOC.	OPERA/DISCIPLINA	PROGR.	REV.
INOW	00	R	26	P6	IF0000	202	B

Rev.	Descrizione	Redatto	Data	Verificato	Data	Approvato	Data	Autorizzato/Data
A	Emissione Esecutiva	P. Lustari	Giugno 2019	A. Piantovissi	Giugno 2019	A. Campanella	Giugno 2019	F. Sacchi 16/06/2020
B	Revisione generale a seguito nuovi input	P. Lustari	feb. 2020	A. Piantovissi	feb. 2020	A. Campanella	feb. 2020	

File: IN00W0R26RPF0000202B.dwg

n. Etab.

CUP: F81H9100000008