




PLANIMETRIA DI PROGETTO
SU ORTOFOTO

Scala 1:2000

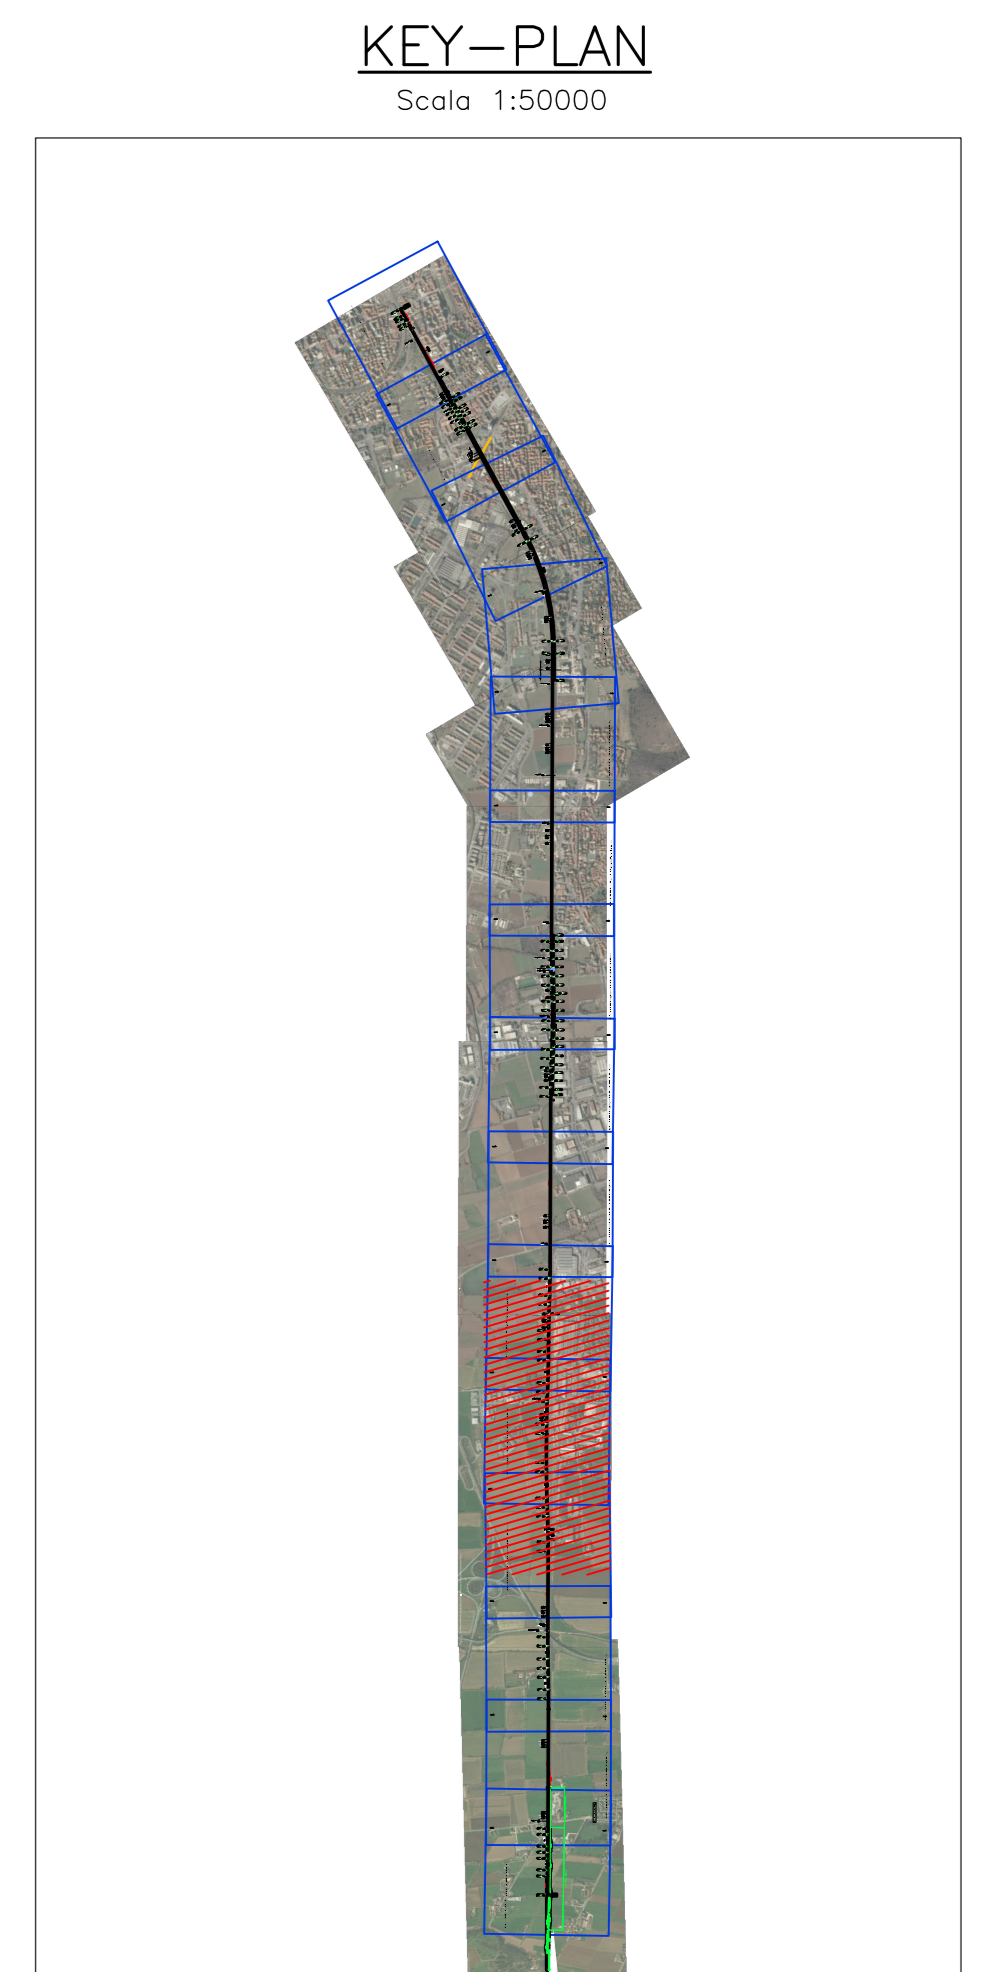

KEY-PLAN
Scala 1:50000

- LEGENDA
- Ingresso Ecotunnel
 - Muri di recinzione
 - Barriera acustica H10
 - Barriera acustica H7+
 - Barriera acustica H4 su opera d'arte
 - Prolungamento / Nuove Opere
 - Demolizione Opere d'arte / Viabilità
 - Nuova recinzione
 - Deviazioni esistenti da demolire
 - Nuovi deviazioni di progetto
 - Limite fascia di rispetto 3m da parete Ecotunnel (art. 873 CC)
 - Limite fascia di rispetto 10m da parete Ecotunnel (DM 1444/08)
 - Nuovo limite fascia di rispetto 30m da rotaia (DPR 753/06)
 - Edificio non residenziali ricadenti nella fascia di 3m
 - Edificio non residenziali ricadenti nella fascia di 10m
 - Edificio residenziali ricadenti nella fascia di 10m
 - Edificio soggetti a vincolo non in demolizione



COMMITTENTE:



PROGETTAZIONE:



U.O. INFRASTRUTTURE NORD
PROGETTO PRELIMINARE
INFRASTRUTTURE FERROVIARIE STRATEGICHE DEFINITE DALLA
LEGGE OBIETTIVO N. 443/01
LINEA A.V./A.C. TORINO - VENEZIA Tratta MILANO - VERONA
Lotto funzionale QUADRUPPLICAMENTO EST IN USCITA DA BRESCIA

IF00 - tracciamento ferroviario
Planimetria di Progetto su ortofoto - tav. 4/5

SCALA :
1:1000

COMMESSA	LOTTO	FASE	ENTE	TIPO	DOC.	OPERA/DISCIPLINA	PROGR.	REV.
INOW	00	R	26	P6	IF0000	204	A	

Rev.	Descrizione	Redatto	Data	Verificato	Data	Approvato	Data	Autorezzato/Data
A	Emissione Esecutiva	P. Luciani	Giugno 2019	A. Pizzocchi	Giugno 2019	F. Sacchi	Giugno 2019	Giugno 2019