


PLANIMETRIA DI PROGETTO
SU ORTOFOTO

Scala 1:1000

KEY-PLAN

Scala 1:50000

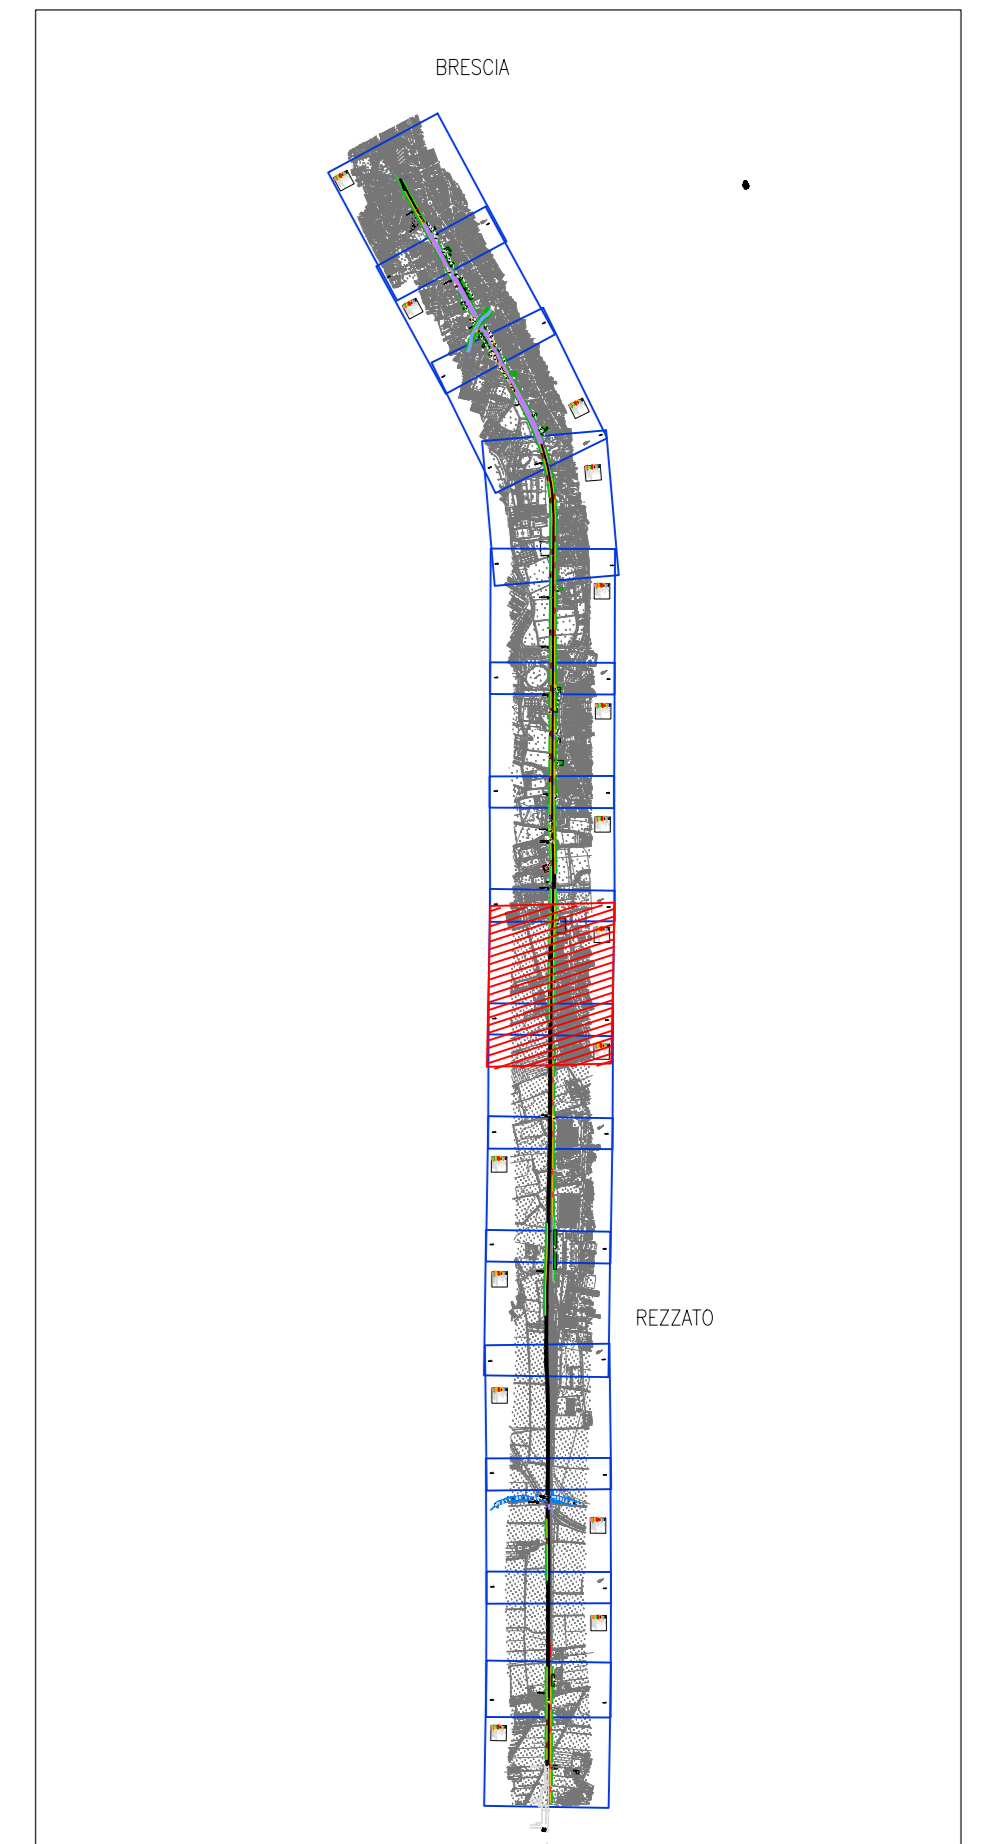

LEGENDA

- Ingombro Tunnel Fonico
- Muri di recinzione
- Prolungamento / Nuove Opere
- Demolizione Opere d'arte / Viabilità
- Nuova recinzione
- Devianti esistenti da demolire
- Nuovi devianti di progetto
- Distanza di 3m da parete Tunnel Fonico/Muro/Barriera Antirumore
- Distanza di 10m da parete Tunnel Fonico/Muro/Barriera Antirumore
- Edifici non residenziali ricadenti nella fascia di 3m
- Edifici residenziali ricadenti nella fascia di 3m
- Edifici non residenziali ricadenti nella fascia di 10m
- Edifici residenziali ricadenti nella fascia di 10m
- Edifici di valore storico non in demolizione

COMMITTENTE: **RFI**
R.F. INFRASTRUTTURE FERROVIARIE ITALIANE
GRUPPO FERROVIE DELLO STATO ITALIANE

PROGETTAZIONE: **ITALFERR**
GRUPPO FERROVIE DELLO STATO ITALIANE

U.O. INFRASTRUTTURE NORD

PROGETTO PRELIMINARE

INFRASTRUTTURE FERROVIARIE STRATEGICHE DEFINITE DALLA LEGGE OBIETTIVO N. 443/01

LINEA A.V./A.C. TORINO - VENEZIA Tratta MILANO - VERONA
Lotto funzionale QUADRUPPLICAMENTO EST IN USCITA DA BRESCIA

OC00 - Opere Civili

Planimetria interferenza con edifici 5/8

SCALA : 1:1000

Rev.	Descrizione	Redatto	Data	Verificato	Data	Approvato	Data	Autorezzato/Data
A	Emissione Esecutiva	P. Luciani	Giugno 2019	C. Laborta	Giugno 2019	A. Camerotto	Giugno 2019	F. Sacchi Giugno 2019

COMMESSA LOTTO FASE ENTE TIPO DOC. OPERA/DISCIPLINA PROG. REV.
INOW 00 R 26 P6 CS0000 105 A

File: INIOWR26PCS000105A.dwg n. Elab. CUP: F81H9100000008