




PLANIMETRIA DI PROGETTO SU ORTOFOTO
Scala 1:1000

KEY-PLAN
Scala 1:50000

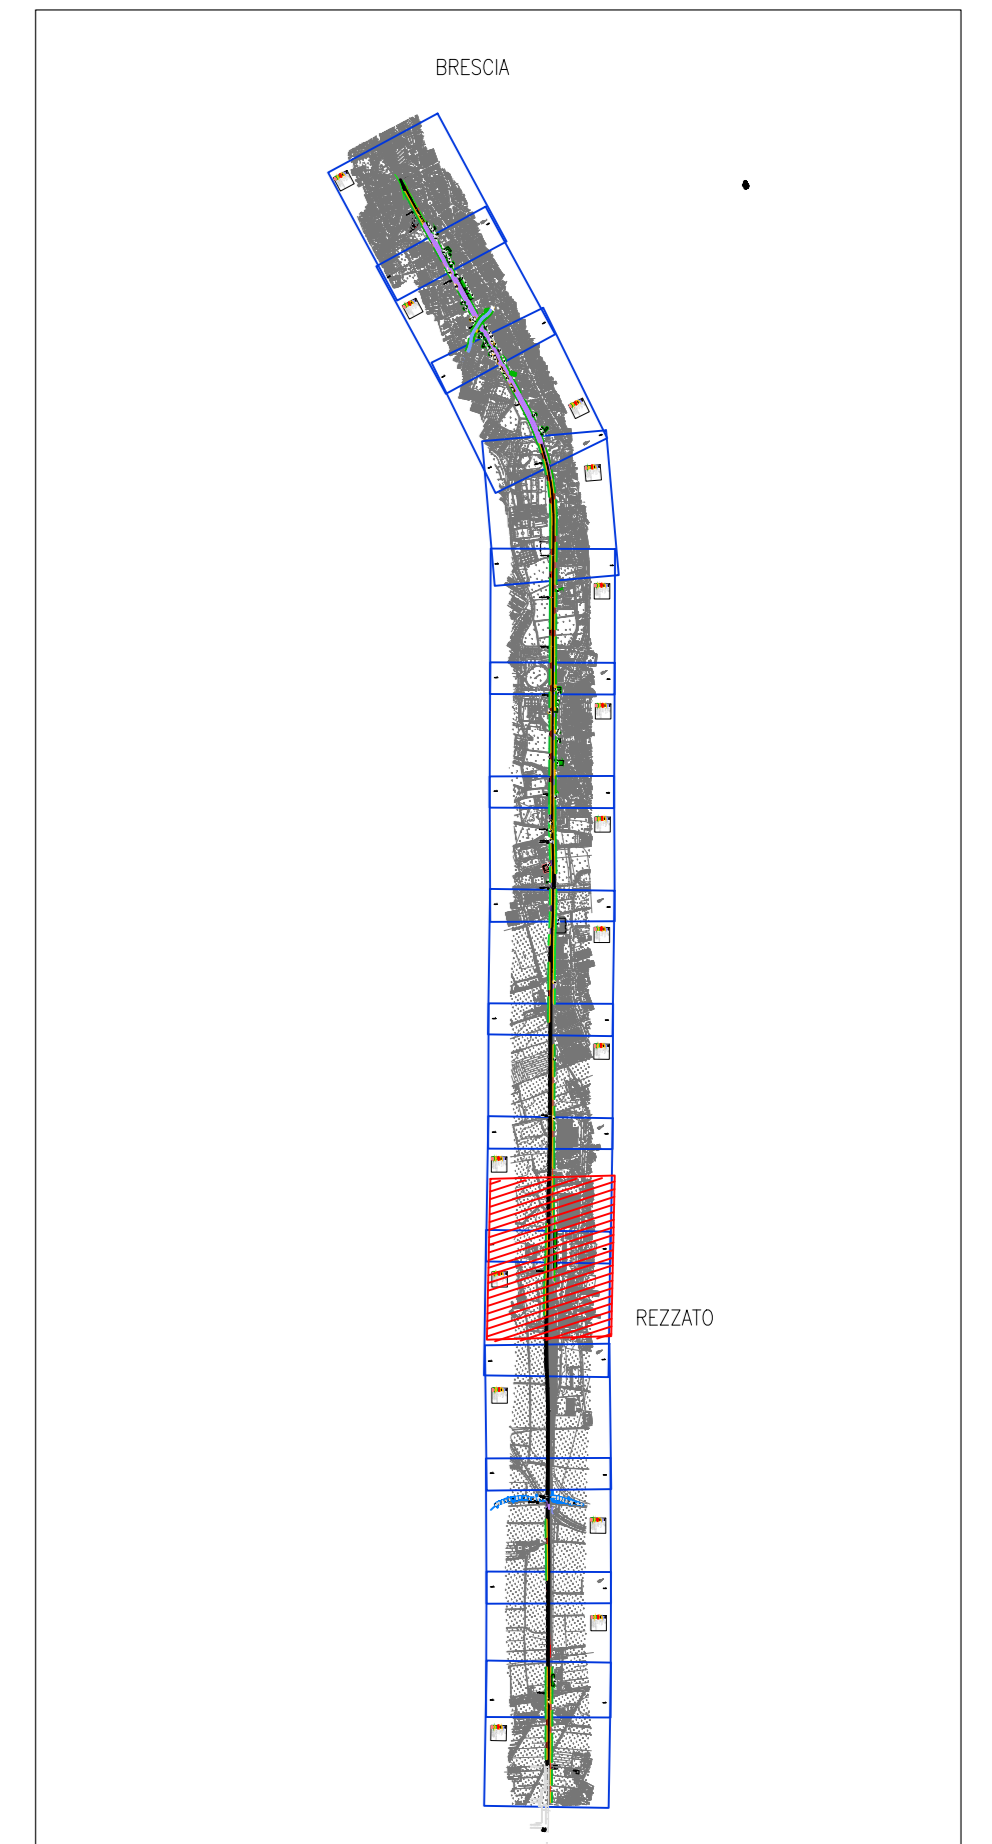

- LEGENDA**
- Ingombro Tunnel Fonico
 - Muri di recinzione
 - Prolungamento / Nuove Opere
 - Demolizione Opere d'arte / Viabilità
 - Nuova recinzione
 - Deviatori esistenti da demolire
 - Nuovi deviatori di progetto
 - Distanza di 3m da parete Tunnel Fonico/Muro/Barriera Antirumore
 - Distanza di 10m da parete Tunnel Fonico/Muro/Barriera Antirumore
 - Edifici non residenziali ricadenti nella fascia di 3m
 - Edifici residenziali ricadenti nella fascia di 3m
 - Edifici non residenziali ricadenti nella fascia di 10m
 - Edifici residenziali ricadenti nella fascia di 10m
 - Edifici di valore storico non in demolizione

COMMITTENTE: **RFI**
R.F.I. - R.F.E. FERROVIARIA ITALIANA
GRUPPO FERROVIE DELLO STATO ITALIANE

PROGETTAZIONE: **ITALFERR**
GRUPPO FERROVIE DELLO STATO ITALIANE

U.O. INFRASTRUTTURE NORD

PROGETTO PRELIMINARE

INFRASTRUTTURE FERROVIARIE STRATEGICHE DEFINITE DALLA LEGGE OBIETTIVO N. 443/01

LINEA A.V./A.C. TORINO - VENEZIA Tratta MILANO - VERONA
Lotto funzionale QUADRUPPLICAMENTO EST IN USCITA DA BRESCIA

OC00 - Opere Civili

Planimetria interferenza con edifici 6/8

SCALA : 1:1000

Rev.	Descrizione	Redatto	Data	Verificato	Data	Approvato	Data	Autorezzato/Data
A	Emissione Esecutiva	P. Luciani	Giugno 2019	C. Laborta	Giugno 2019	A. Camparini	Giugno 2019	F. Sacchi Giugno 2019

COMMESSA LOTTO FASE ENTE TIPO DOC. OPERA/DISCIPLINA PROG. REV.

INOW 00 R 26 P6 CS0000 106 A

File: INWOPR2PFC5000108A.dwg n. Elab.:

CUP: F81H910000008