




Sezione in corrispondenza nuove opere d'arte VI01, VI05

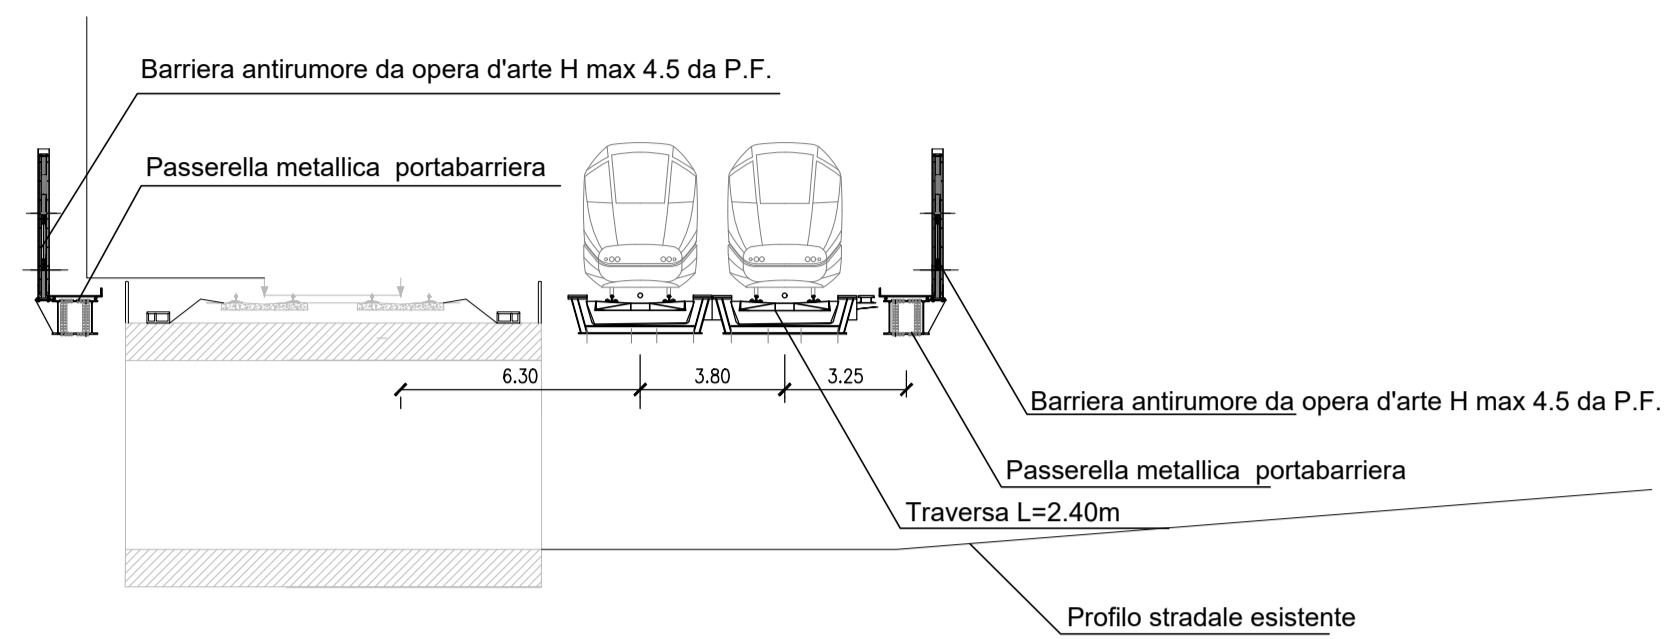


Sezione in corrispondenza nuove opere d'arte VI04

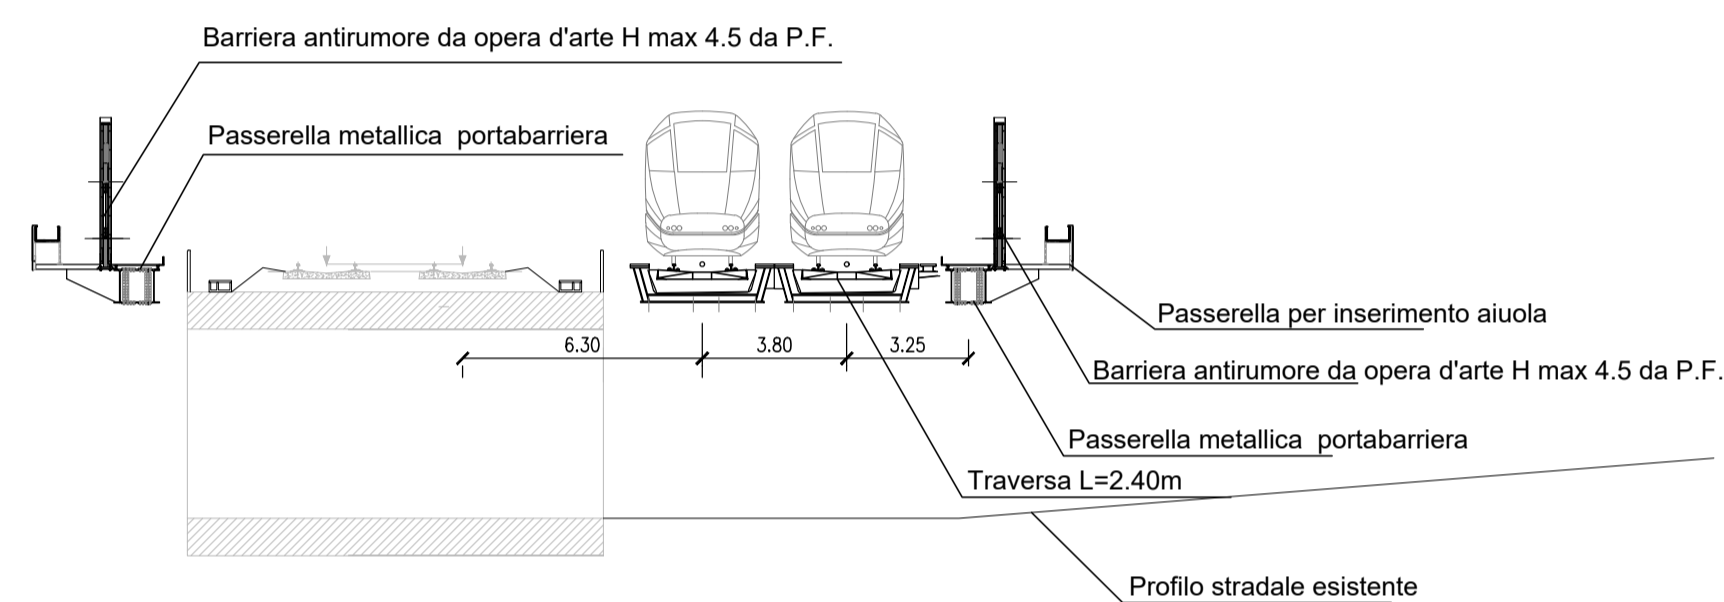


Sezione in corrispondenza nuove opere d'arte VI03 torrente Garza

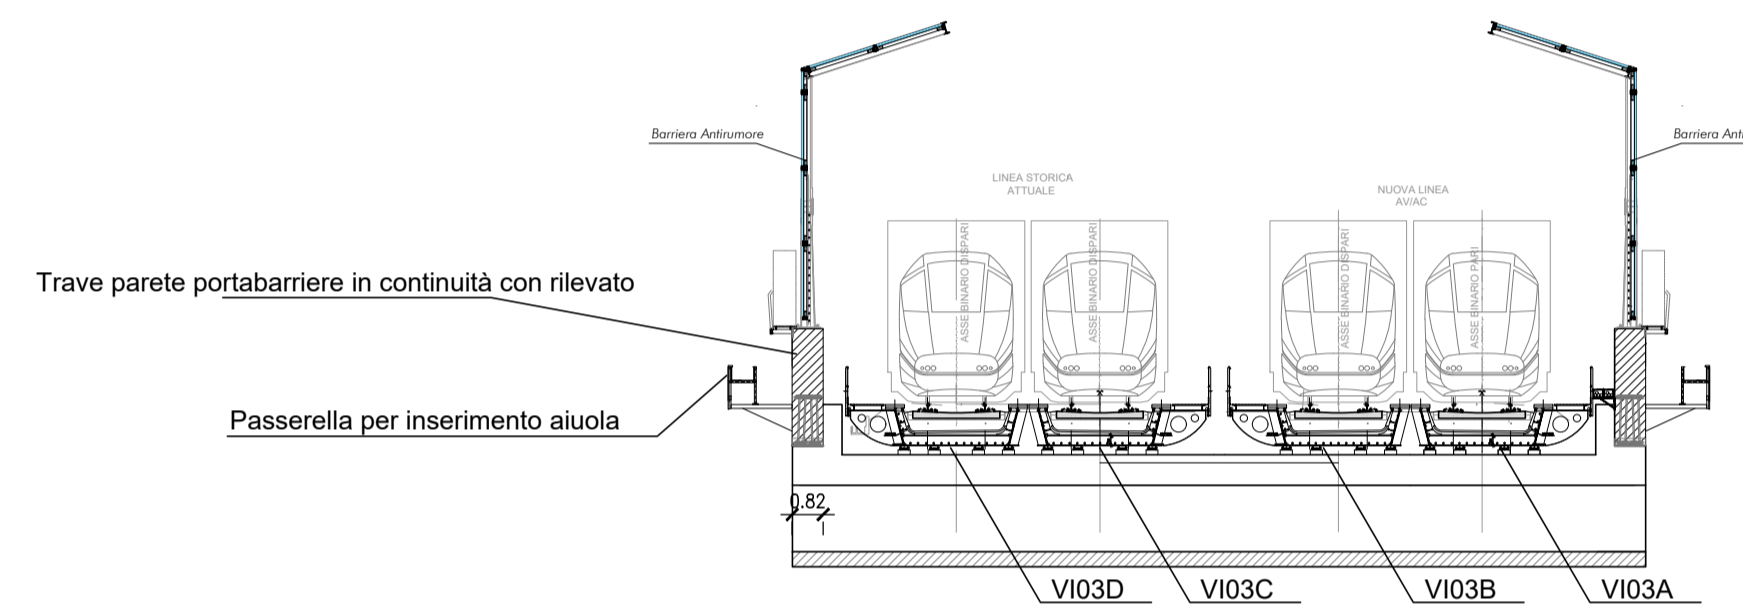


Sezione in corrispondenza nuove opere d'arte VI06, VI07, VI08

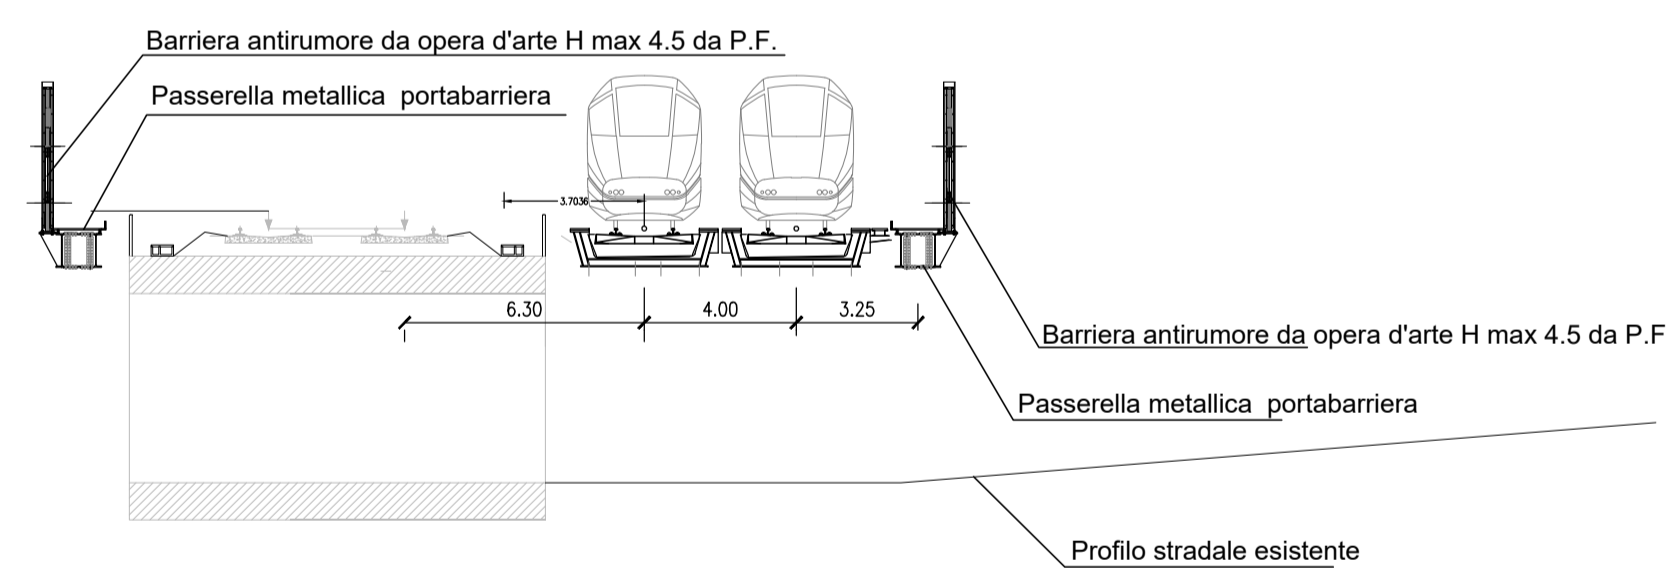


Sezione in corrispondenza sottopassi ciclopedonali SL02, SLX3, SLX4, SL03

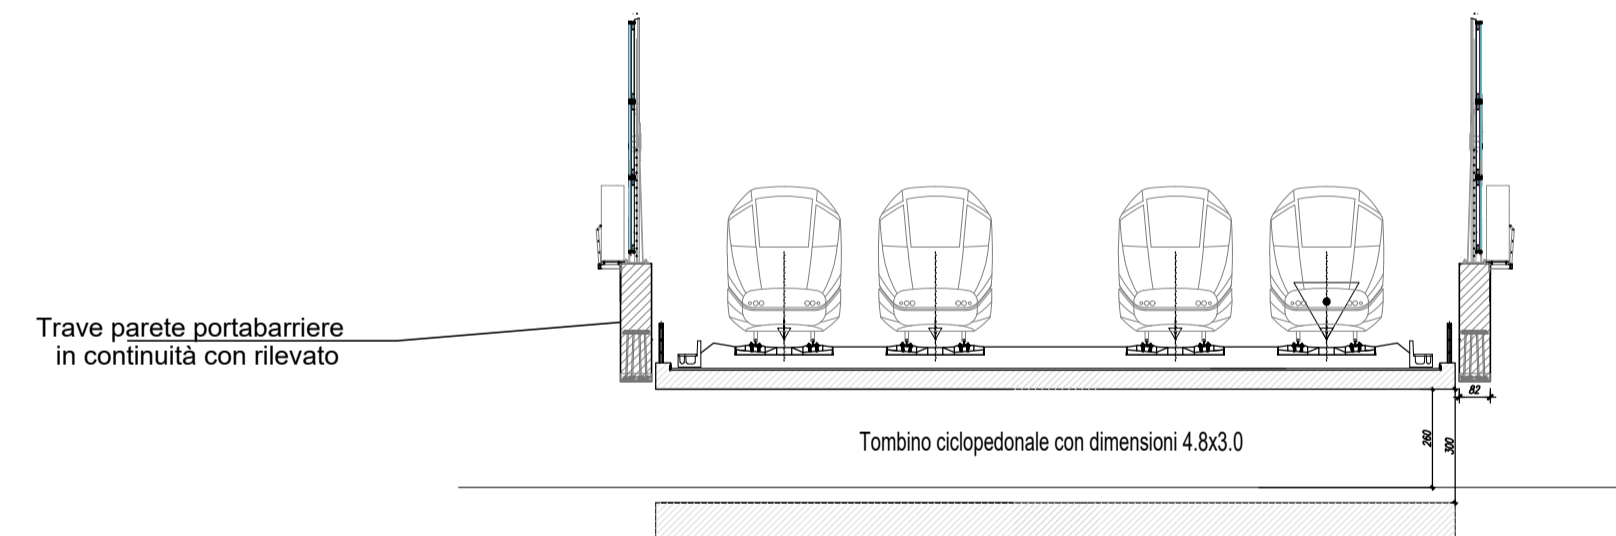

Sezione in corrispondenza nuove opere d'arte VI02 via Cadorna

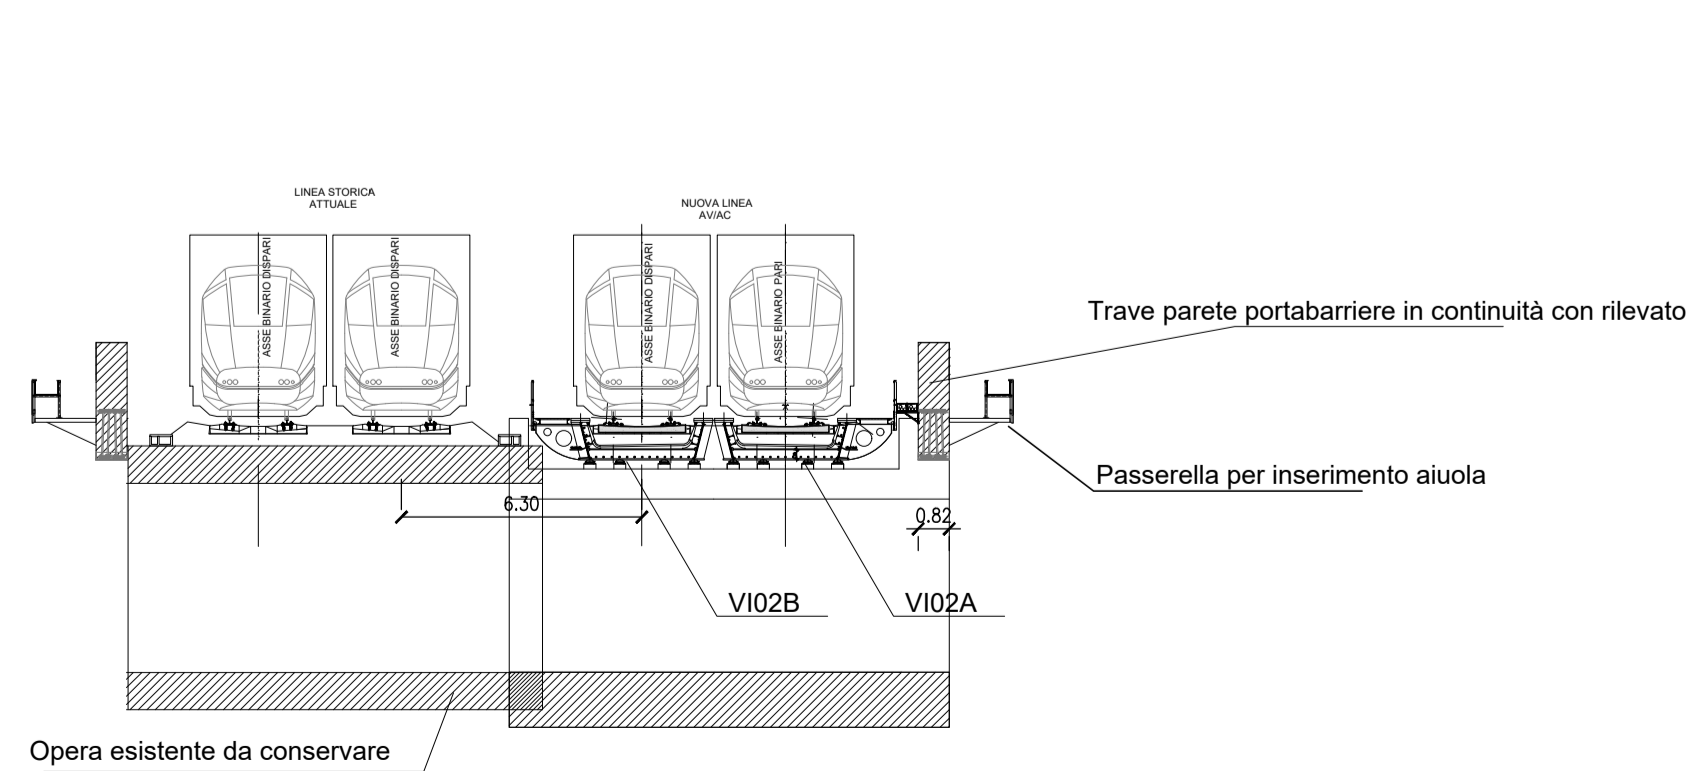

Sezione in corrispondenza sottopassi ciclopedonali SLX5, SL06, SL10

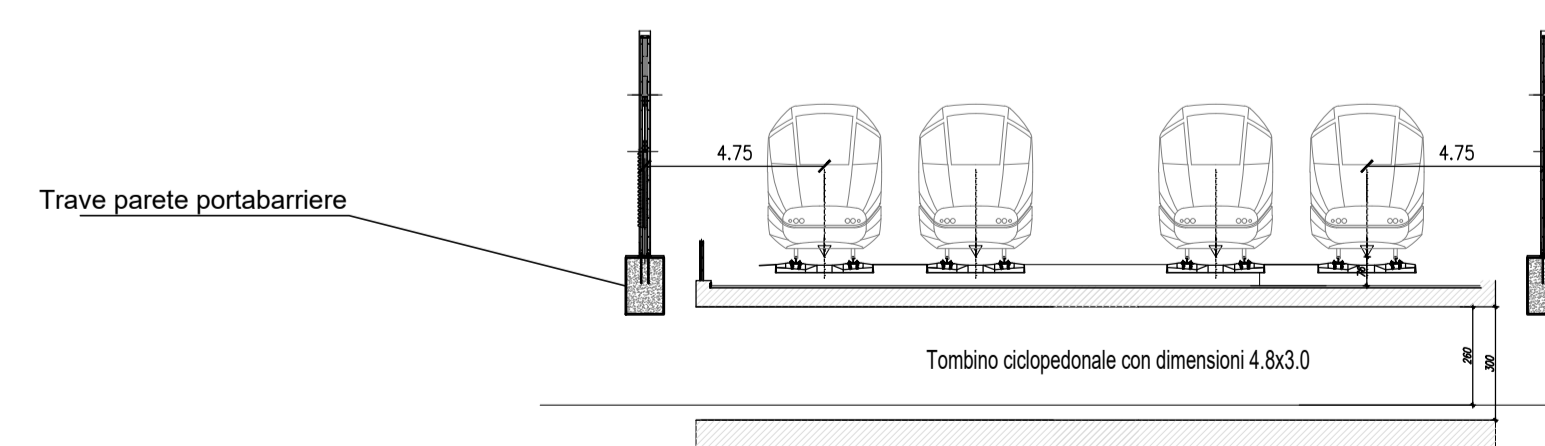

COMMITTENTE:



PROGETTAZIONE:



U.O. INFRASTRUTTURE NORD

PROGETTO PRELIMINARE

INFRASTRUTTURE FERROVIARIE STRATEGICHE DEFINITE DALLA LEGGE OBIETTIVO N. 443/01

LINEA A.V. /A.C. TORINO - VENEZIA Tratta MILANO - VERONA
Lotto funzionale QUADRUPPLICAMENTO EST IN USCITA DA BRESCIA

OC00 - Opere Civili

Sezioni tipo opere d'arte ferroviarie

SCALA:

1:200

Rev.	Descrizione	Redatto	Data	Verificato	Data	Approvato	Data	Autorizzato/Data
A	Emissione Esecutiva	P. Luciani	Giugno 2019	C. Laporta	Giugno 2019	A. Campanella	Giugno 2019	F. Sacchi feb. 2020
B	Revisione generale a seguito nuovi input	P. Luciani	feb. 2020	C. Laporta	feb. 2020	A. Campanella	feb. 2020	

Rev.	Descrizione	Redatto	Data	Verificato	Data	Approvato	Data	Autorizzato/Data
A	Emissione Esecutiva	P. Luciani	Giugno 2019	C. Laporta	Giugno 2019	A. Campanella	Giugno 2019	F. Sacchi feb. 2020
B	Revisione generale a seguito nuovi input	P. Luciani	feb. 2020	C. Laporta	feb. 2020	A. Campanella	feb. 2020	

File: INW00R26WACS0000005B.dwg

n. Elab.:

CUP: F81H9100000008