PIANTA ALLO SPICCATO

Scala 1:100

PROSPETTO OPERE PROVVISIONALI – PARATIE DI MICROPALI

Scala 1:100

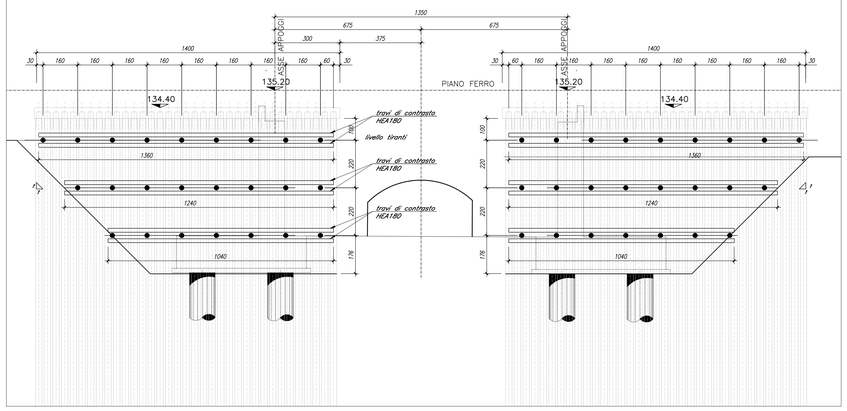

SEZIONE TRASVERSALE PARATIA MICROPALI

Scala 1:50

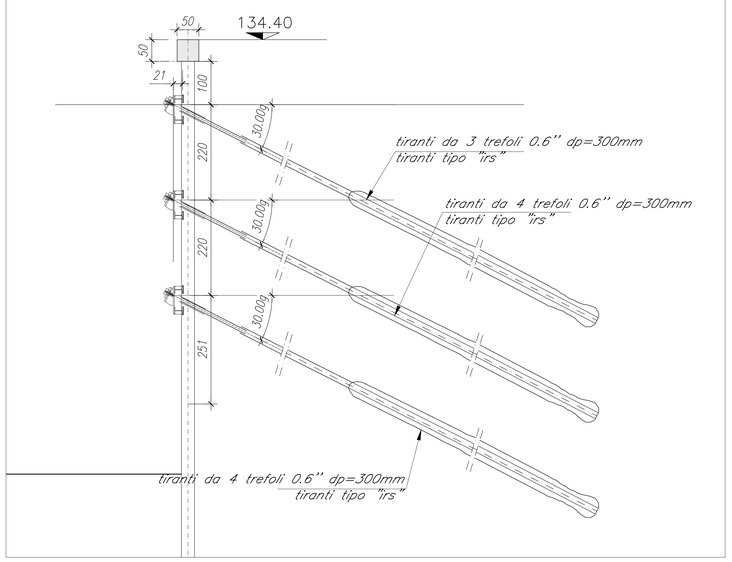

SEZIONE LONGITUDINALE

Scala 1:100

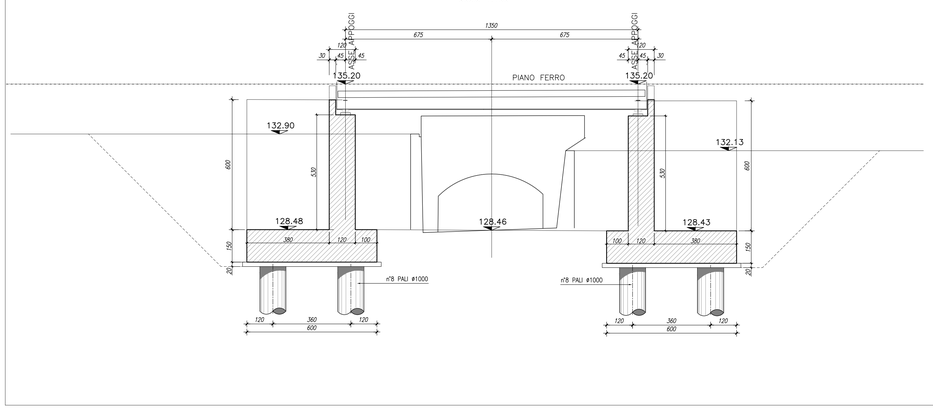

VISTA FRONTALE SPALLE

Scala 1:100

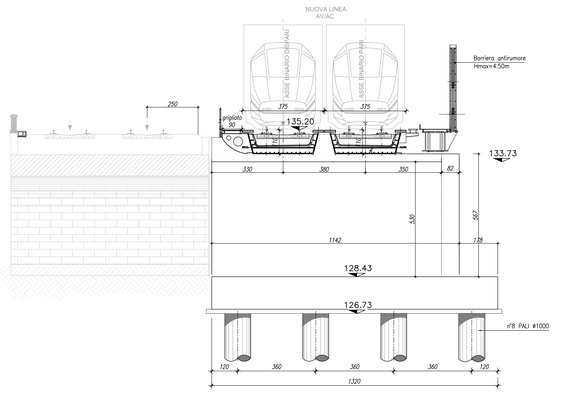

COMMITTENTE: RFI RETE FERROVIARIA ITALIANA – GRUPPO FERROVIE DELLO STATO ITALIANE

PROGETTAZIONE: ITALFERR – GRUPPO FERROVIE DELLO STATO ITALIANE

U.O. INFRASTRUTTURE NORD

PROGETTO PRELIMINARE

INFRASTRUTTURE FERROVIARIE STRATEGICHE DEFINITE DALLA LEGGE OBIETTIVO N. 443/01

LINEA A.V. /A.C. TORINO - VENEZIA Tratta MILANO - VERONA
Lotto funzionale QUADRUPLICAMENTO EST IN USCITA DA BRESCIA

OC00 - Opere Civili

Pianta Prospetto e sezione opera ferroviaria Nuovo Ponte Naviglio Cerca - Resegotta

SCALA : Varie

COMMESSA	LOTTO	FASE	ENTE	TIPO DOC.	OPERA/DISCIPLINA	PROGR.	REV.
INOW	00	R	26	PZ	VI0500	001	A

Rev.	Descrizione	Redatto	Data	Verificato	Data	Approvato	Data	Autorizzato/Data
A	Emissione Esecutiva	P. Luciani	Giugno 2019	C.Laporta	Giugno 2019	A. Campanella	Giugno 2019	F. Sacchi Giugno 2019

File: IN0W00R26PZVI0500001A.dwg

n. Elab.:

CUP: F81H9100000008