



**COSTRUZIONE SPALLE**


PIANTA  
Scala 1:200

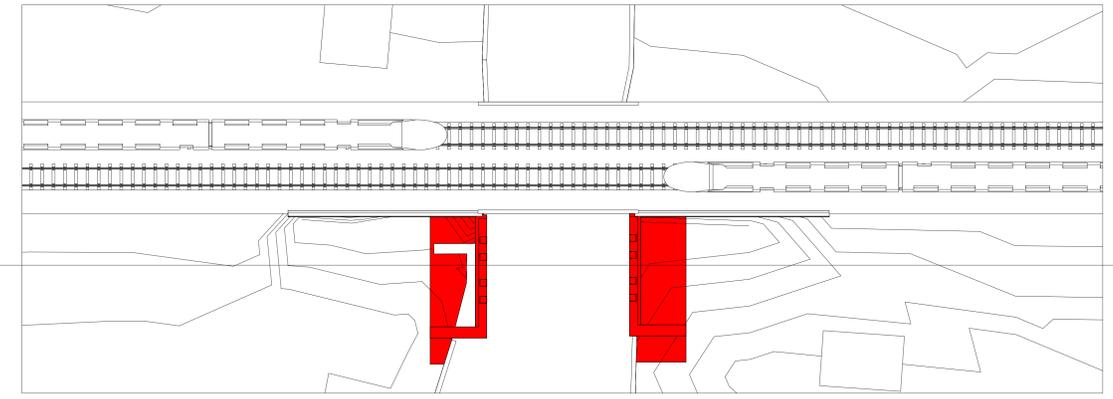

SEZIONE  
Scala 1:200

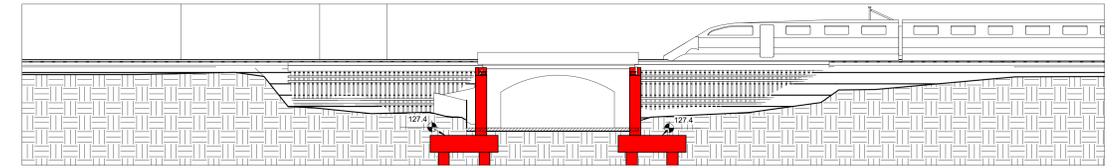

**ASSONOMETRICA**  
Scala

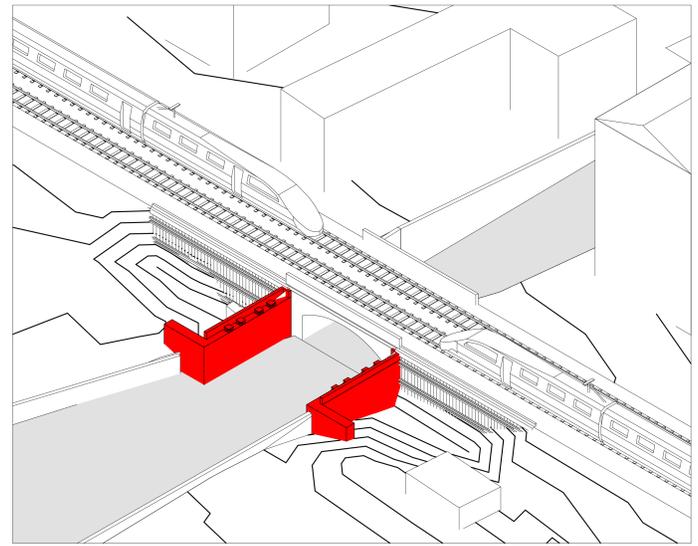


**KEY - PLAN**  
Scala 1:50000




**INSERIMENTO IMPALCATO BINARI**


PIANTA  
Scala 1:200

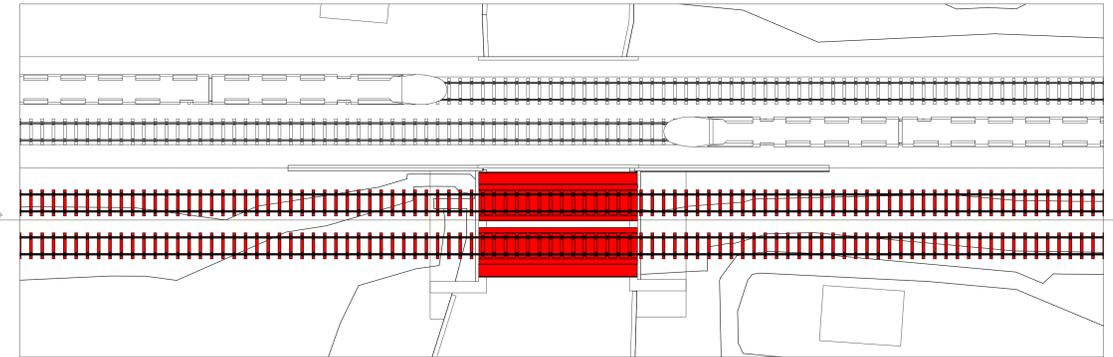

SEZIONE  
Scala 1:200

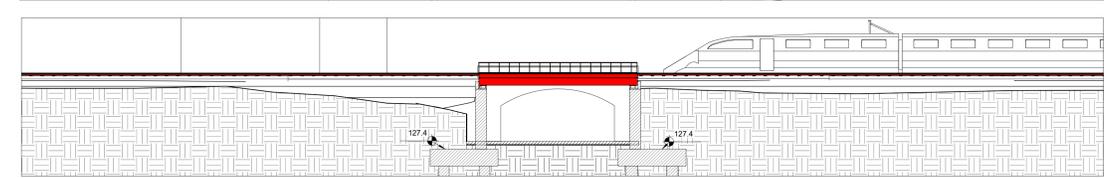


**ASSONOMETRICA**  
Scala

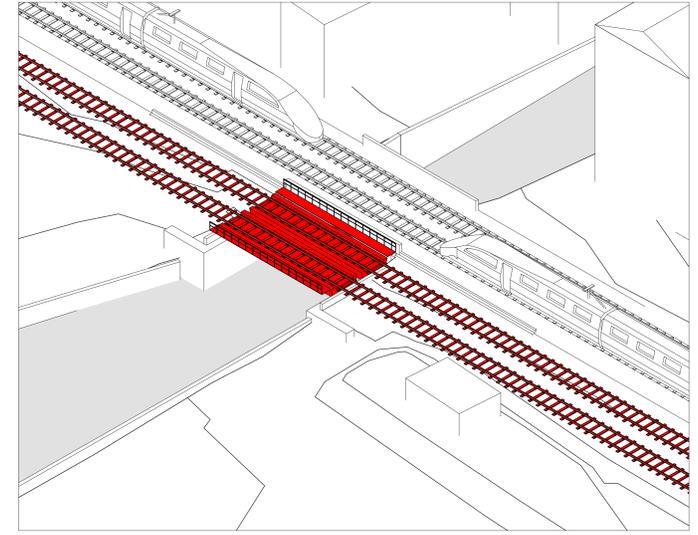


**COMPLETATO**

PIANTA  
Scala 1:200

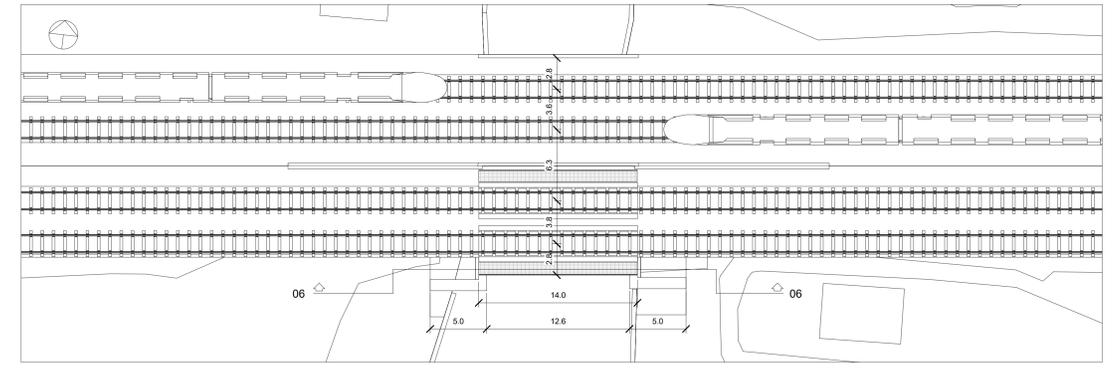

**ASSONOMETRICA**  
Scala

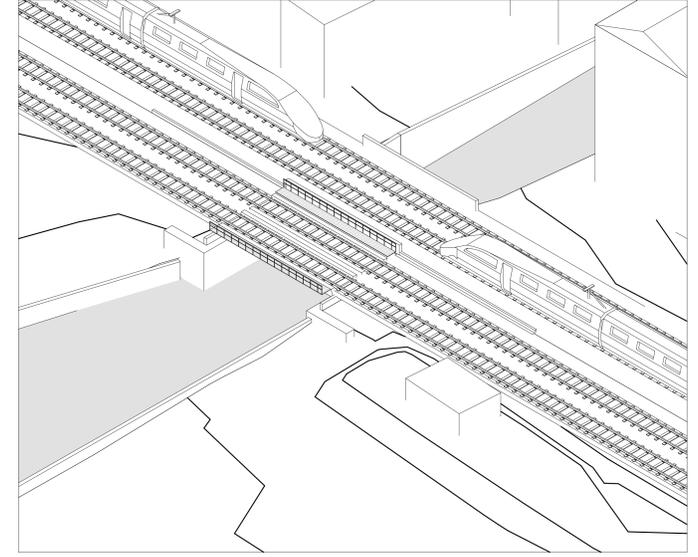

COMMITTENTE:  
 RFI  
RETE FERROVIARIA ITALIANA  
GRUPPO FERROVIE DELLO STATO ITALIANE

PROGETTAZIONE:  
 ITAFERR  
GRUPPO FERROVIE DELLO STATO ITALIANE

**U.O. INFRASTRUTTURE NORD**  
**PROGETTO PRELIMINARE**  
**INFRASTRUTTURE FERROVIARIE STRATEGICHE DEFINITE DALLA**  
**LEGGE OBIETTIVO N. 443/01**  
**LINEA A.V. /A.C. TORINO - VENEZIA Tratta MILANO - VERONA**  
**Lotto funzionale QUADRUPPLICAMENTO EST IN USCITA DA BRESCIA**

Fasi realizzative sottopasso via Cadorna 2/2

SCALA: \_\_\_\_\_

COMMESSA	LOTTO	FASE	ENTE	TIPO DOC.	OPERA/DISCIPLINA	PROGR.	REV.
IN0W	00	R	26	PX	V10200	002	A

Rev.	Descrizione	Redatto	Data	Verificato	Data	Approvato	Data	Autorizzato/Data
A	Emissione in bozza	P. Luciani		A. Parronchi		A. Capovilla		F. Sacchi marzo 2010