

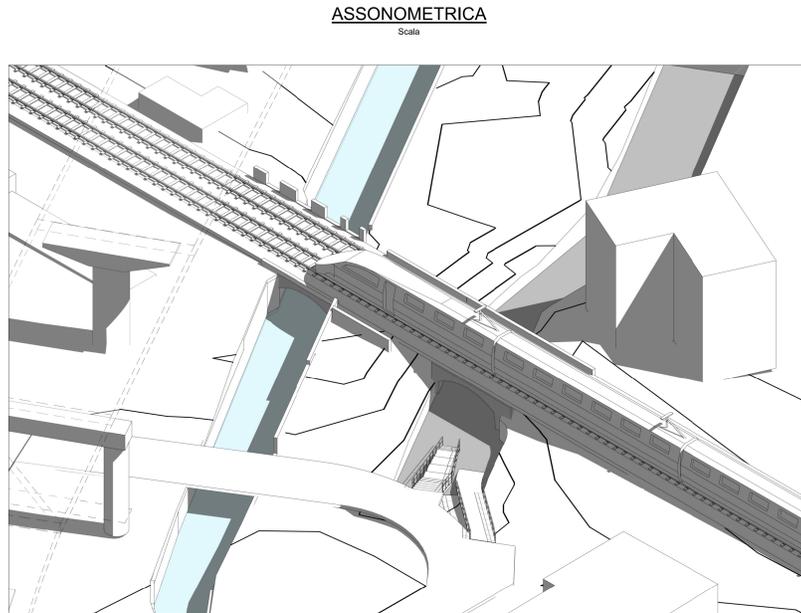
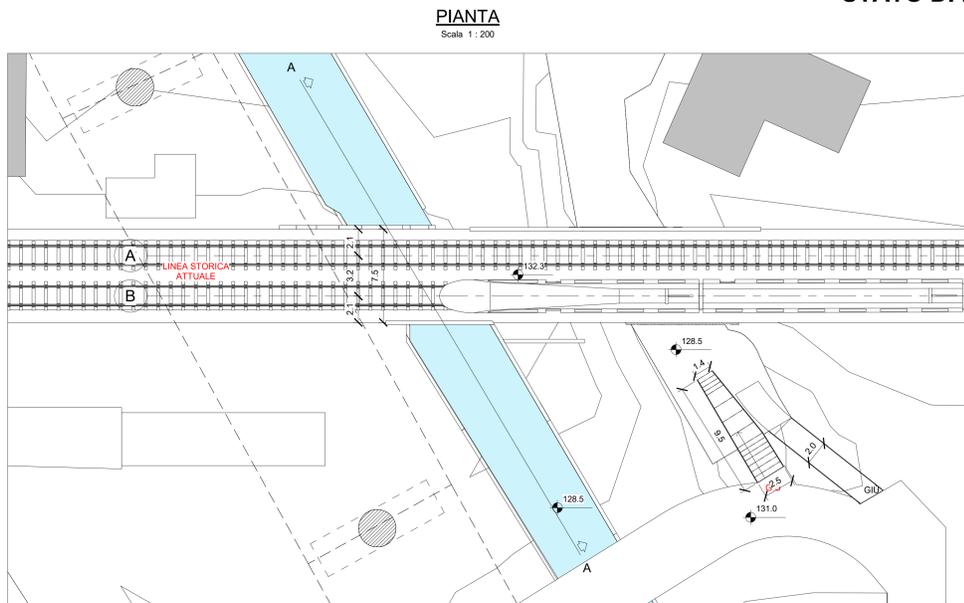





STATO DI FATTO

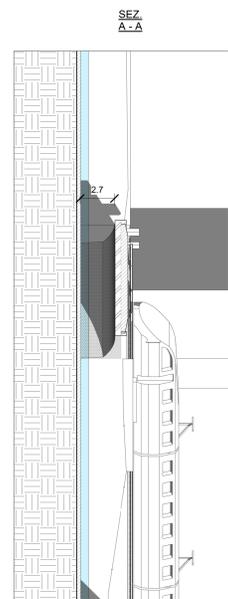




KEY - PLAN
Scala 1:50000

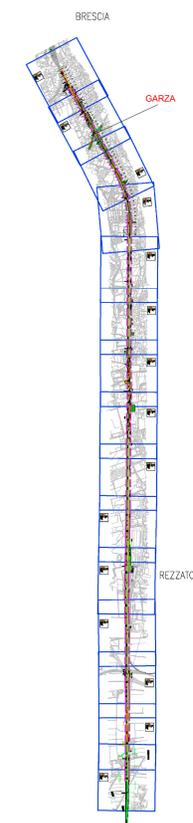

COSTRUZIONE PONTE SUD 1/2

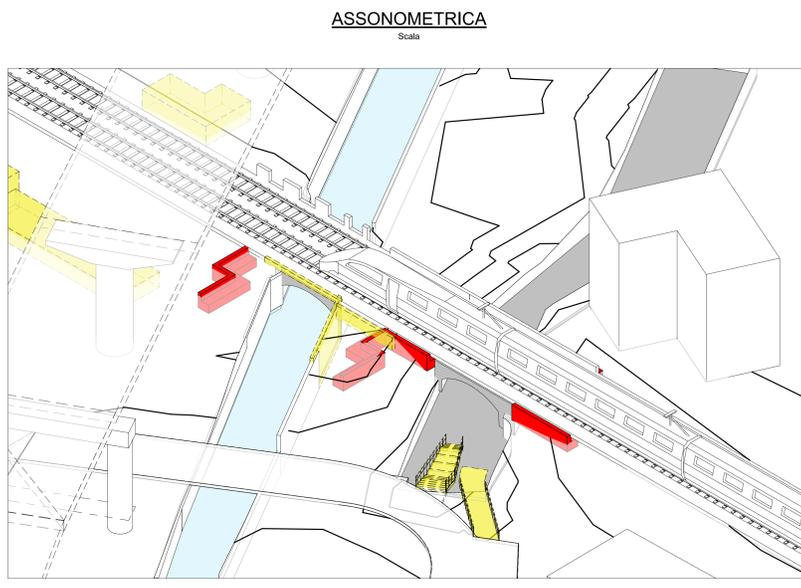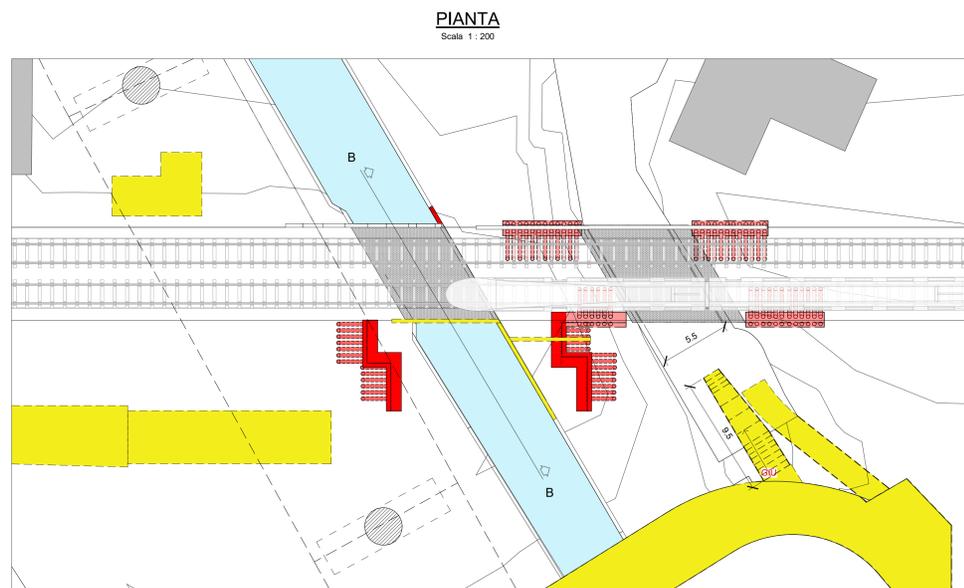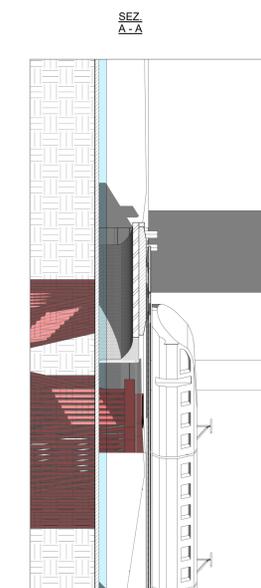

COSTRUZIONE PONTE SUD 2/2 E SOTTOPASSO SUD

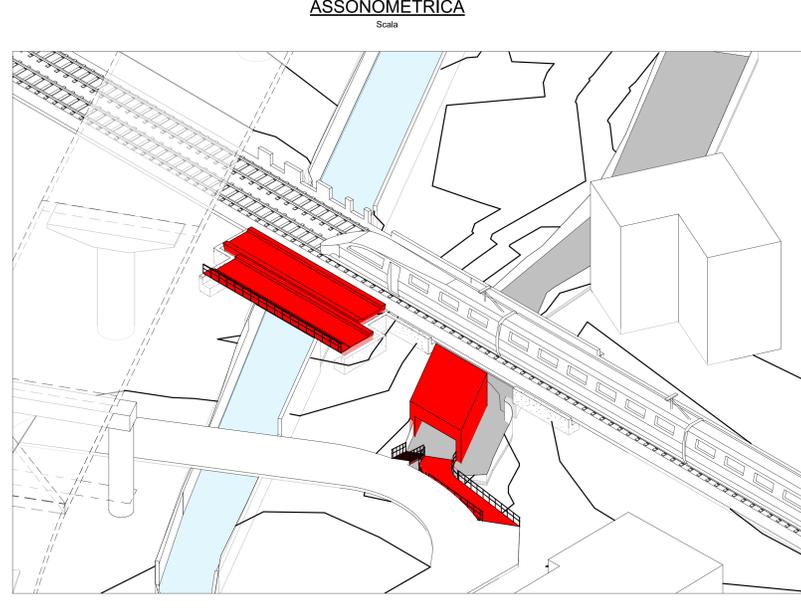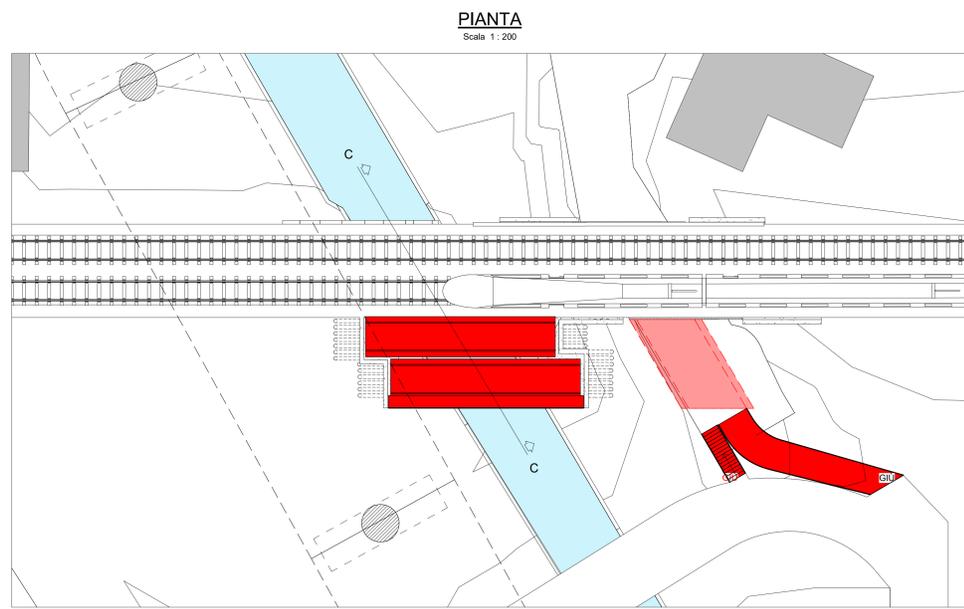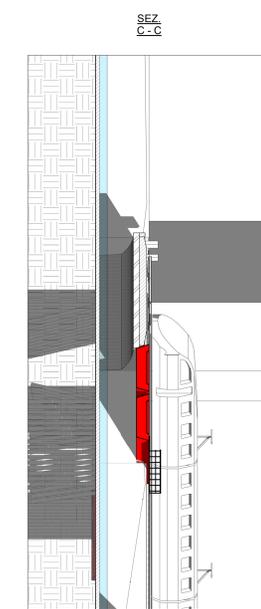

COMMITTENTE: 

PROGETTAZIONE: 

U.O. INFRASTRUTTURE NORD
PROGETTO PRELIMINARE

INFRASTRUTTURE FERROVIARIE STRATEGICHE DEFINITE DALLA LEGGE OBIETTIVO N. 443/01

LINEA A.V./A.C. TORINO - VENEZIA Tratta MILANO - VERONA
Lotto funzionale QUADRUPPLICAMENTO EST IN USCITA DA BRESCIA

Fasi realizzative opera ferroviaria su Torrente Garza 1/2

SCALA: _____

| COMMESSA | LOTTO | FASE | ENTE | TIPO DOC. | OPERA/DISCIPLINA | PROGR. | REV. |
|----------|-------|------|------|-----------|------------------|--------|------|
| INOW | 00 | R | 26 | PX | V10300 | 001 | A |

| Rev. | Descrizione | Redatto | Data | Verificato | Data | Approvato | Data | Autorizzato/Data |
|------|--------------------|------------|----------|--------------|----------|------------|----------|------------------|
| A | Emissione in bozza | P. Luciani | apr 2019 | A. Perinetti | apr 2019 | F. Scacchi | apr 2019 | marzo 2019 |

File: INOW00R2PFXV1030001A n. Etab.: _____ CUP: F81H9100000008