

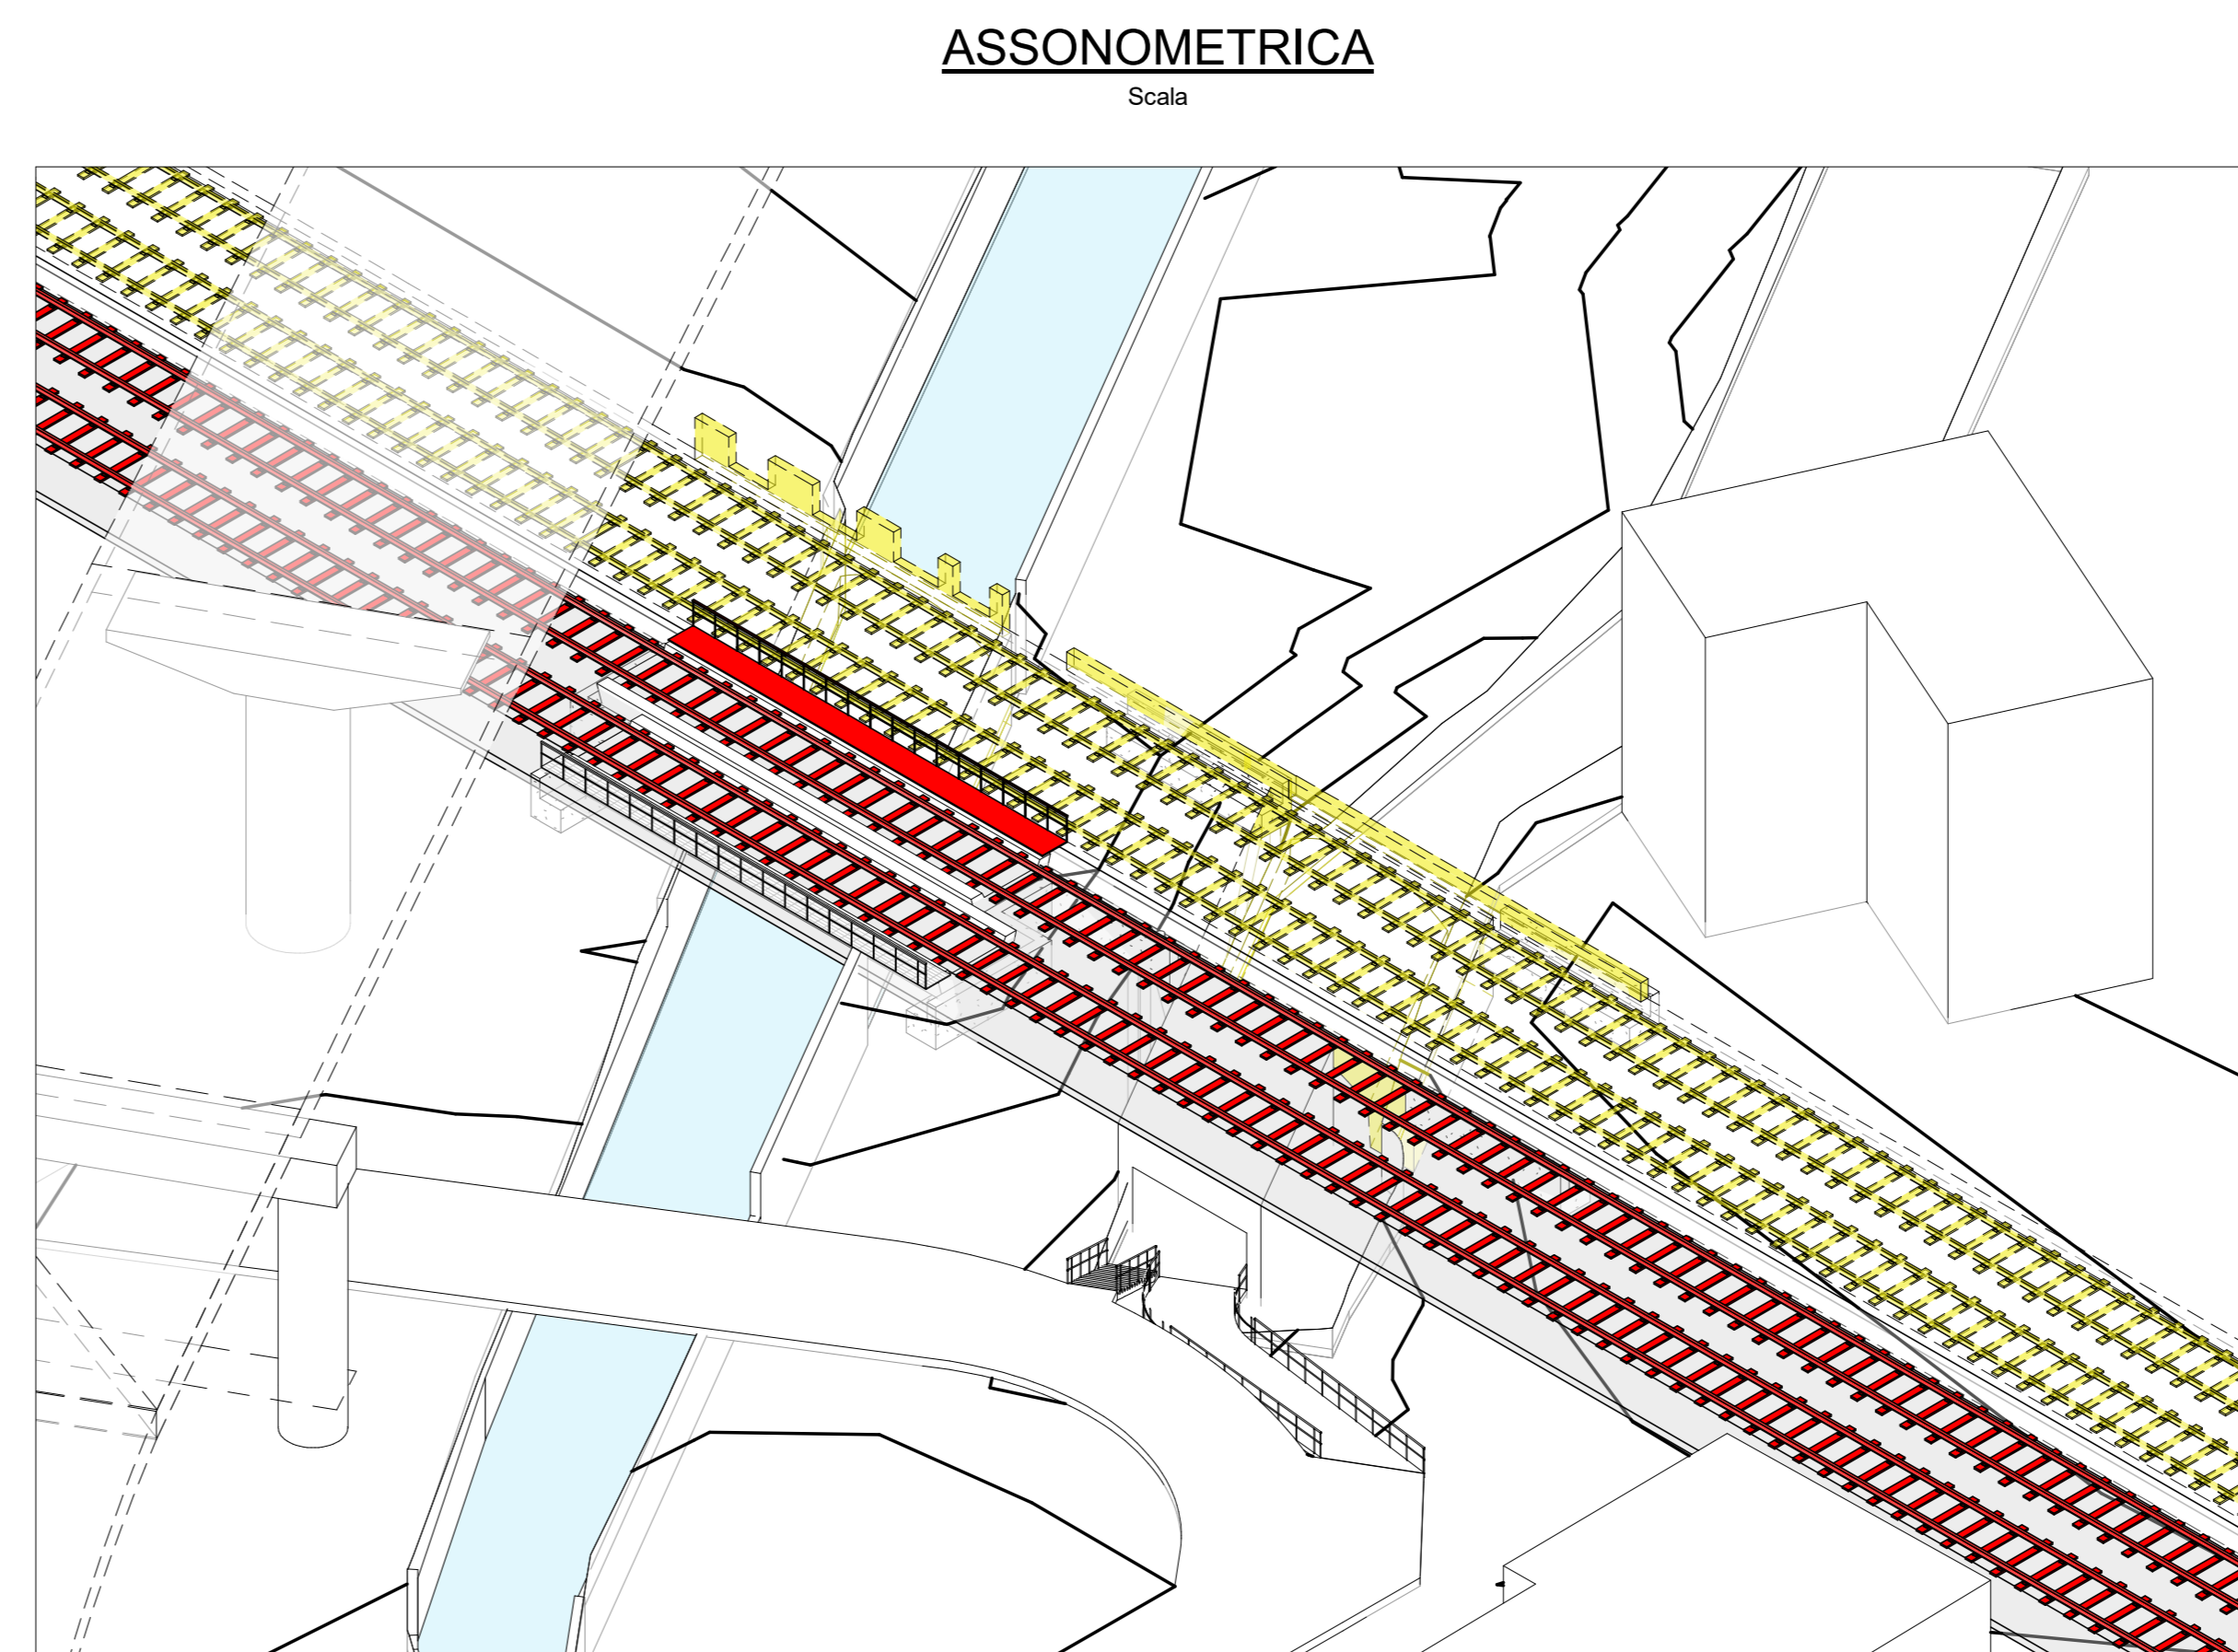






DEMOLIZIONE CANALE E INSERIMENTO PASSERELLA

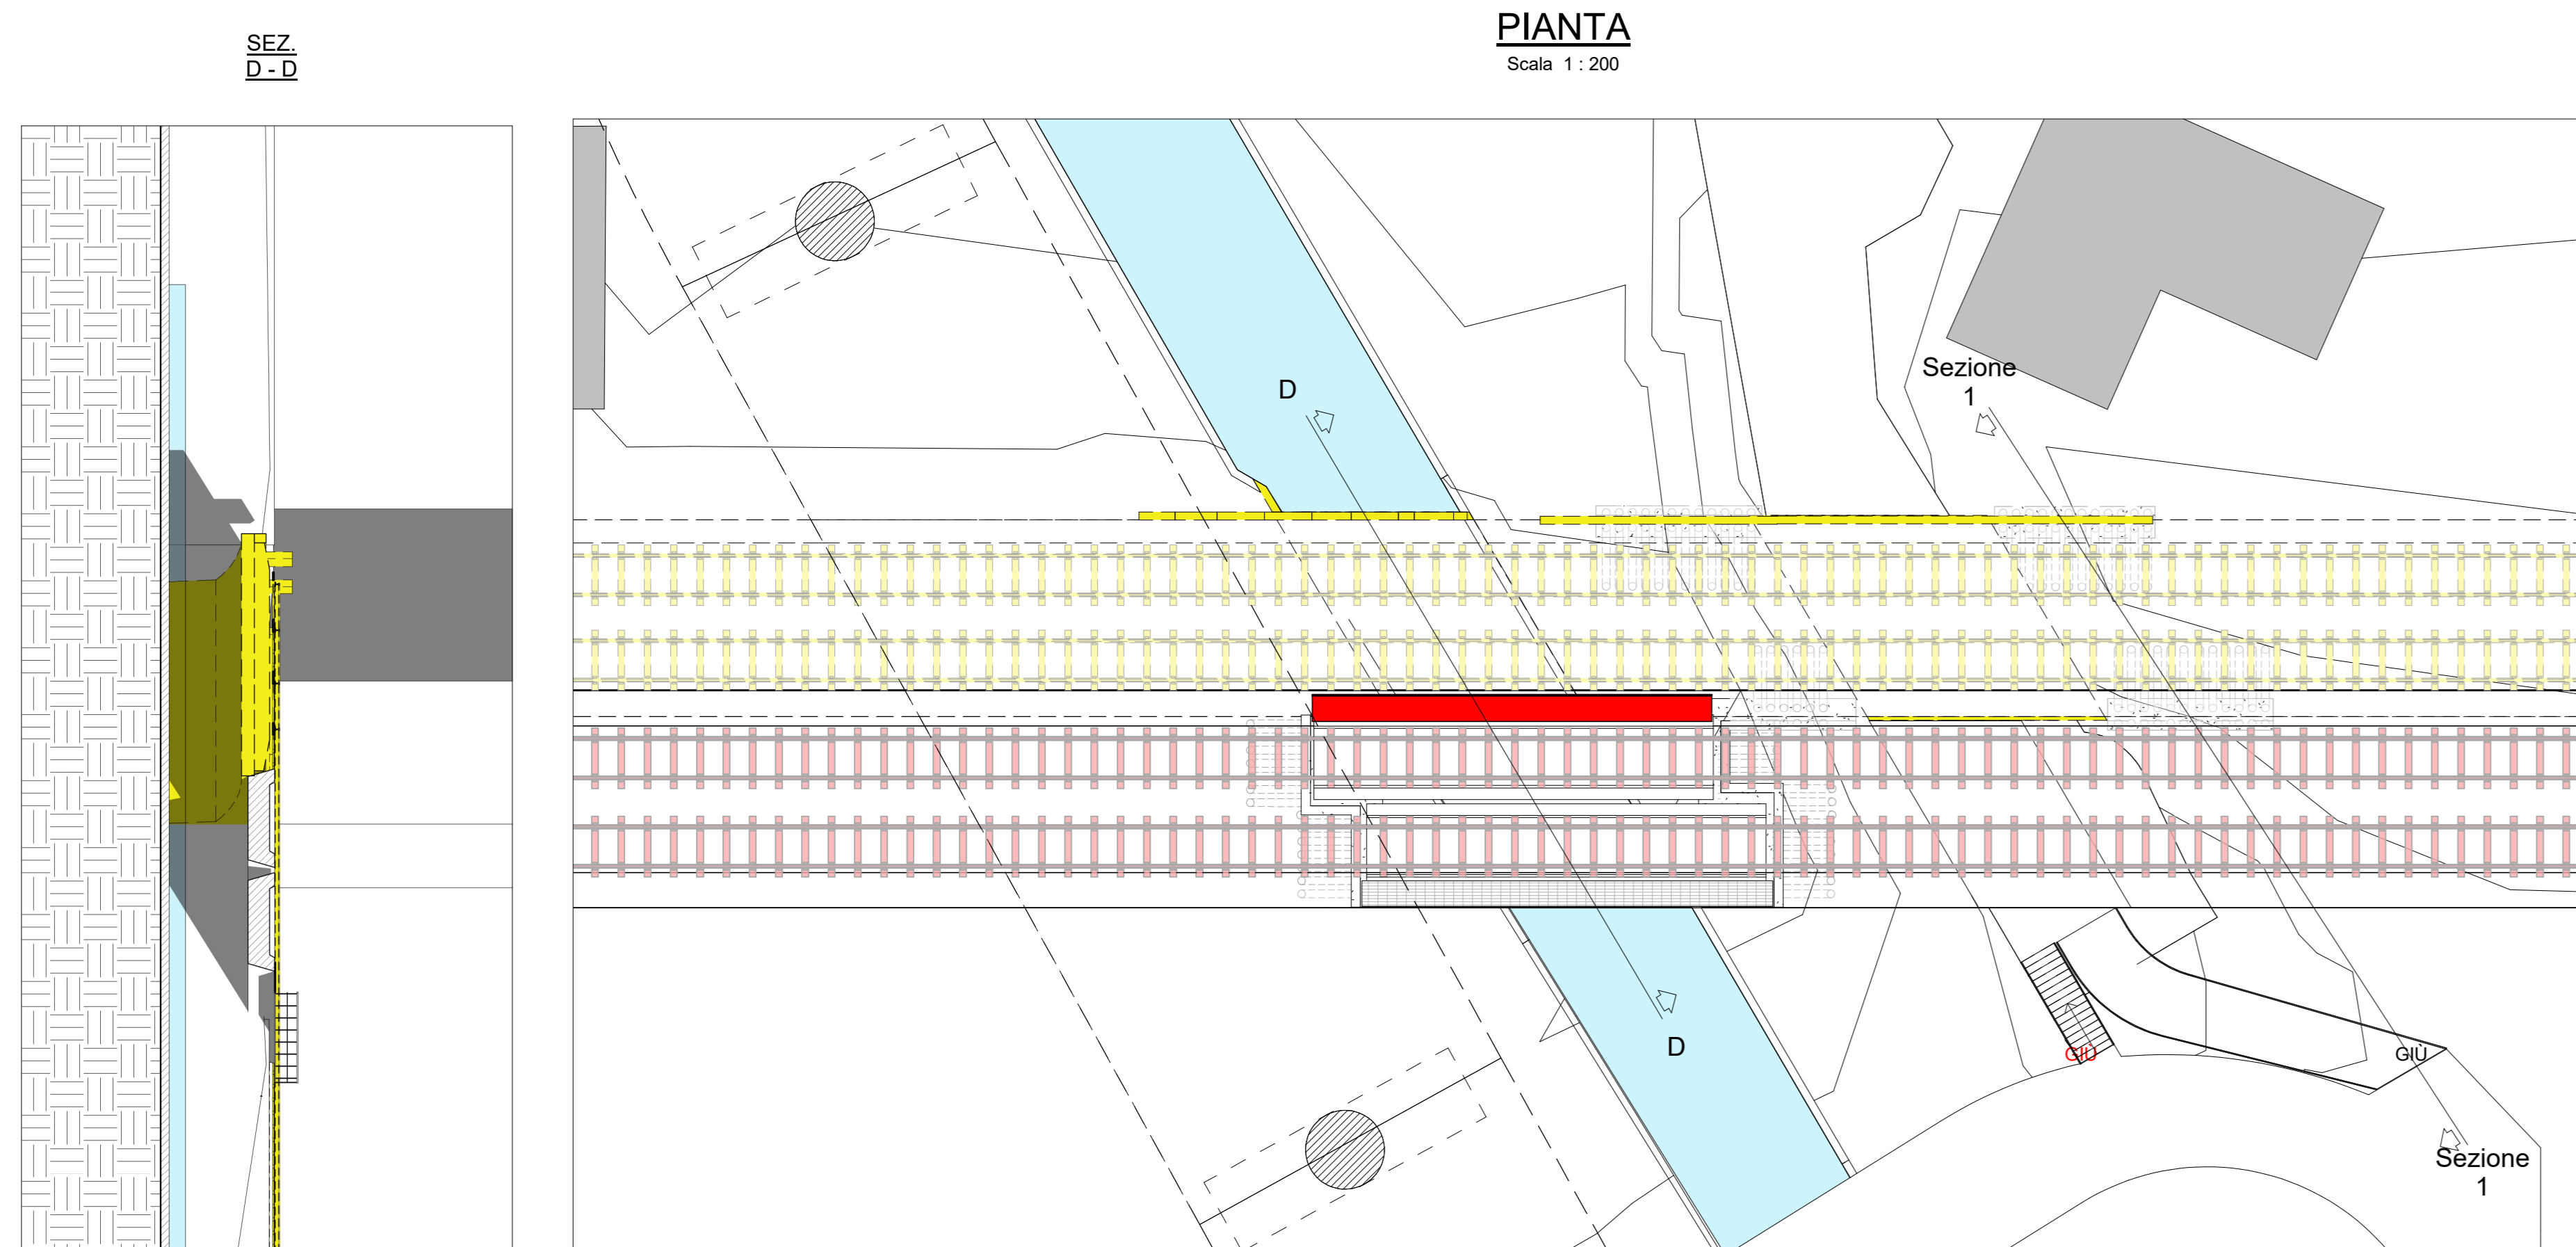

KEY - PLAN
Scala 1:50000

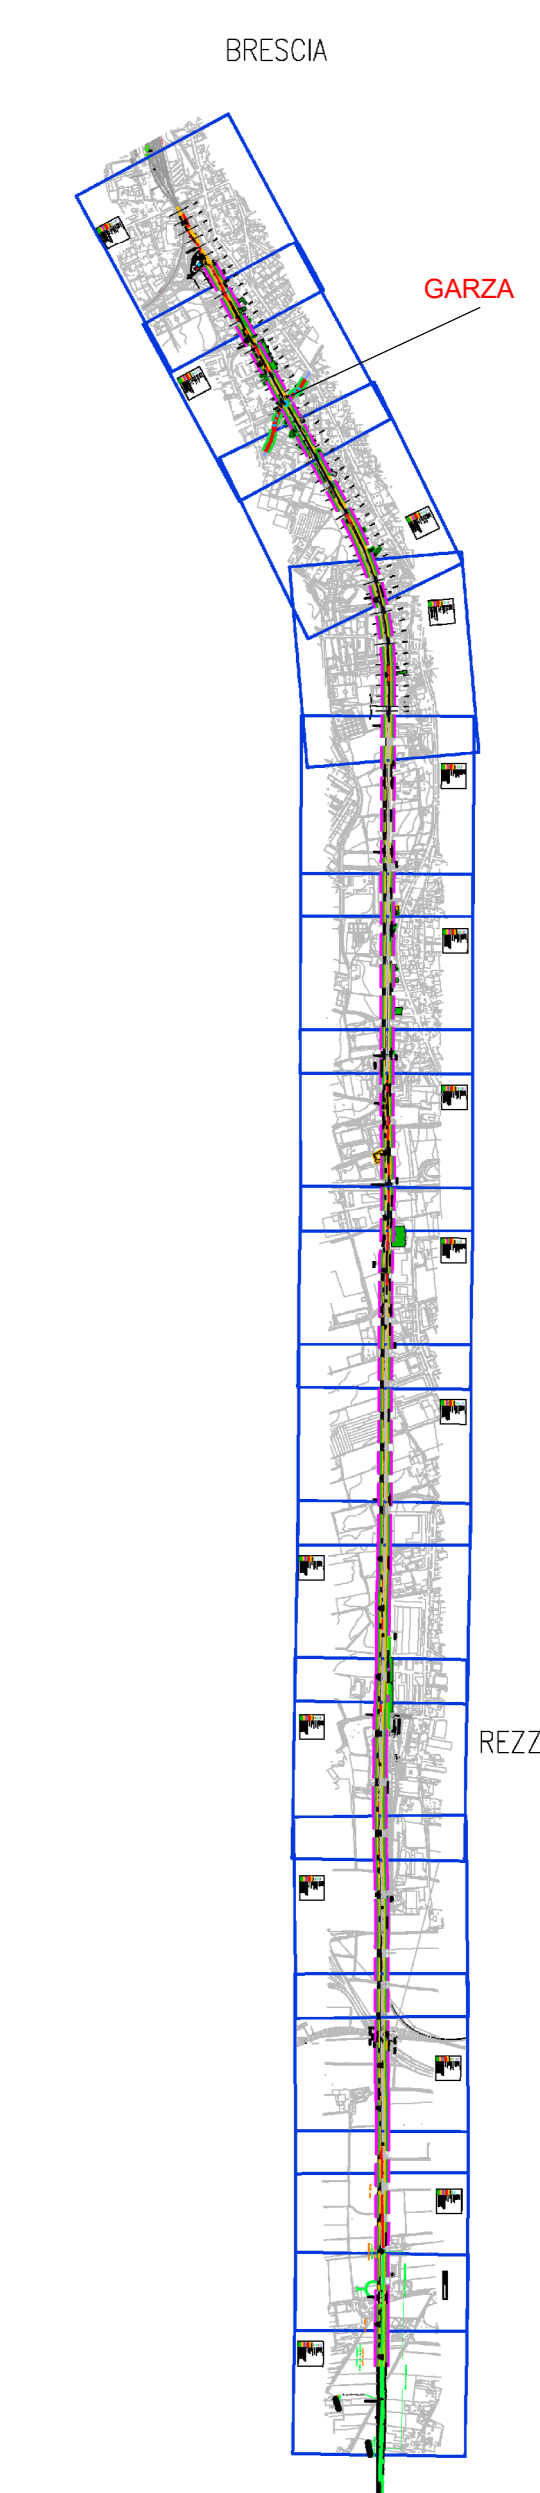

COSTRUZIONE PONTE E SOTTOPASSO NORD

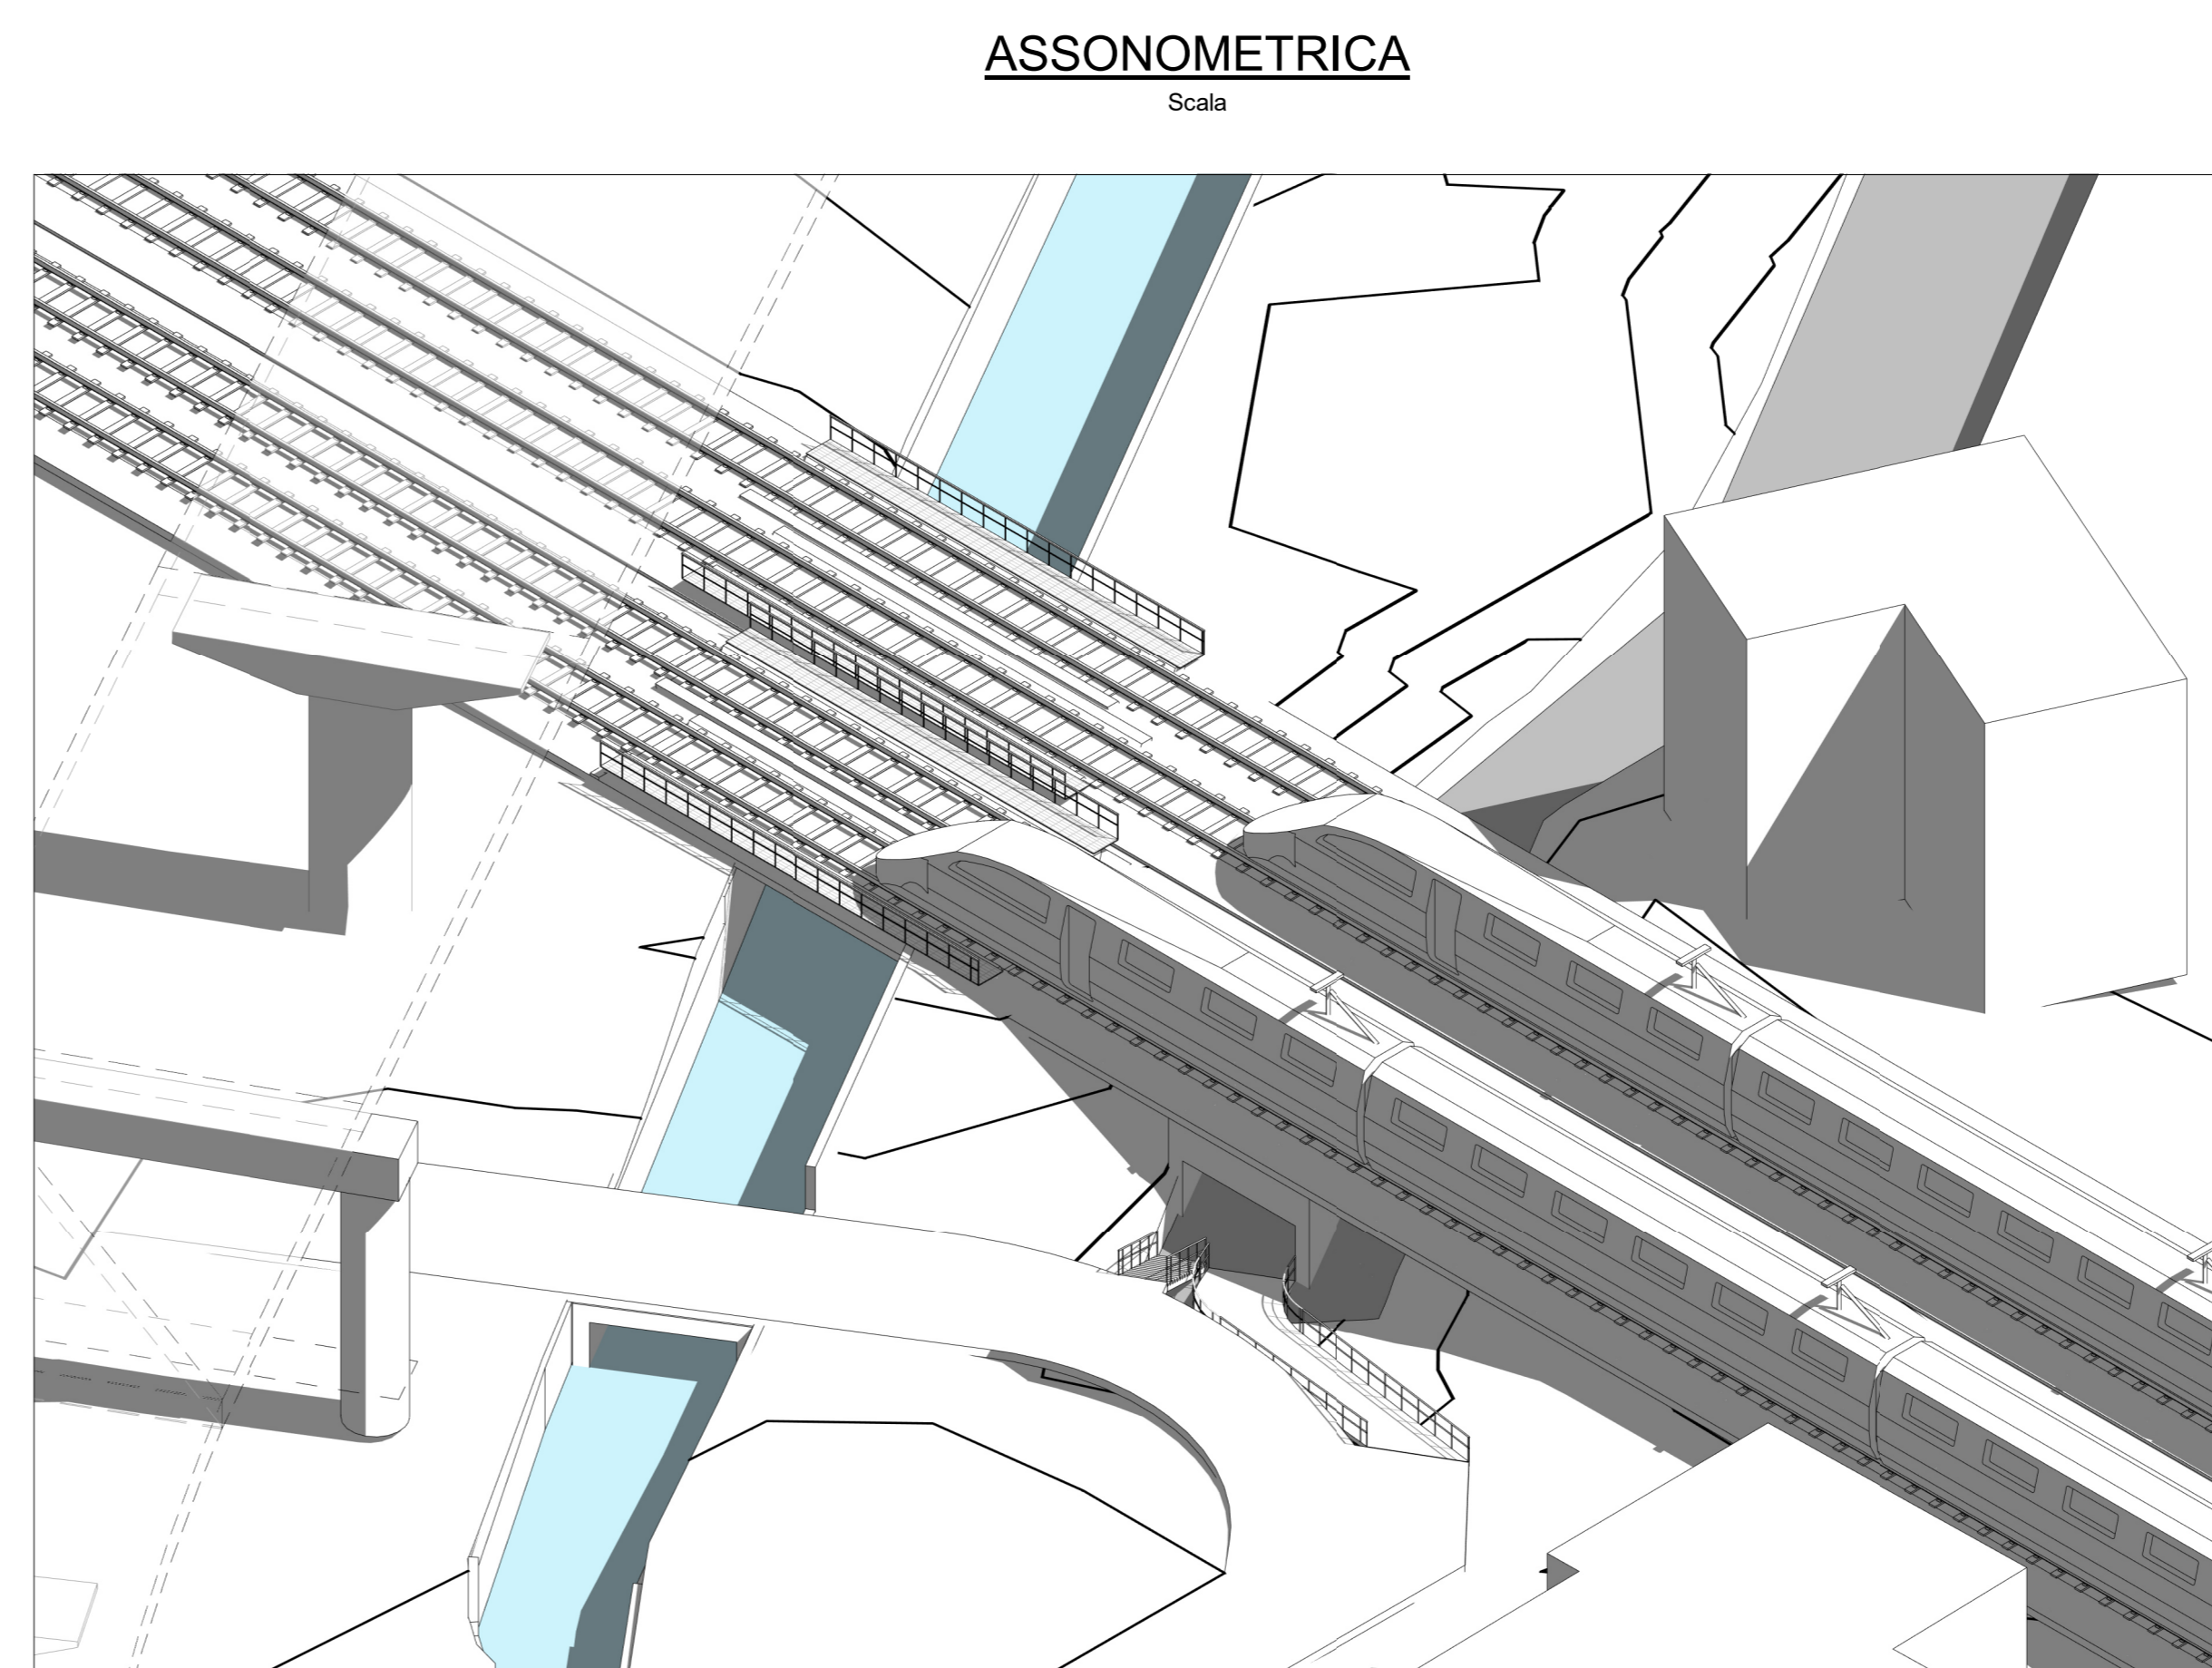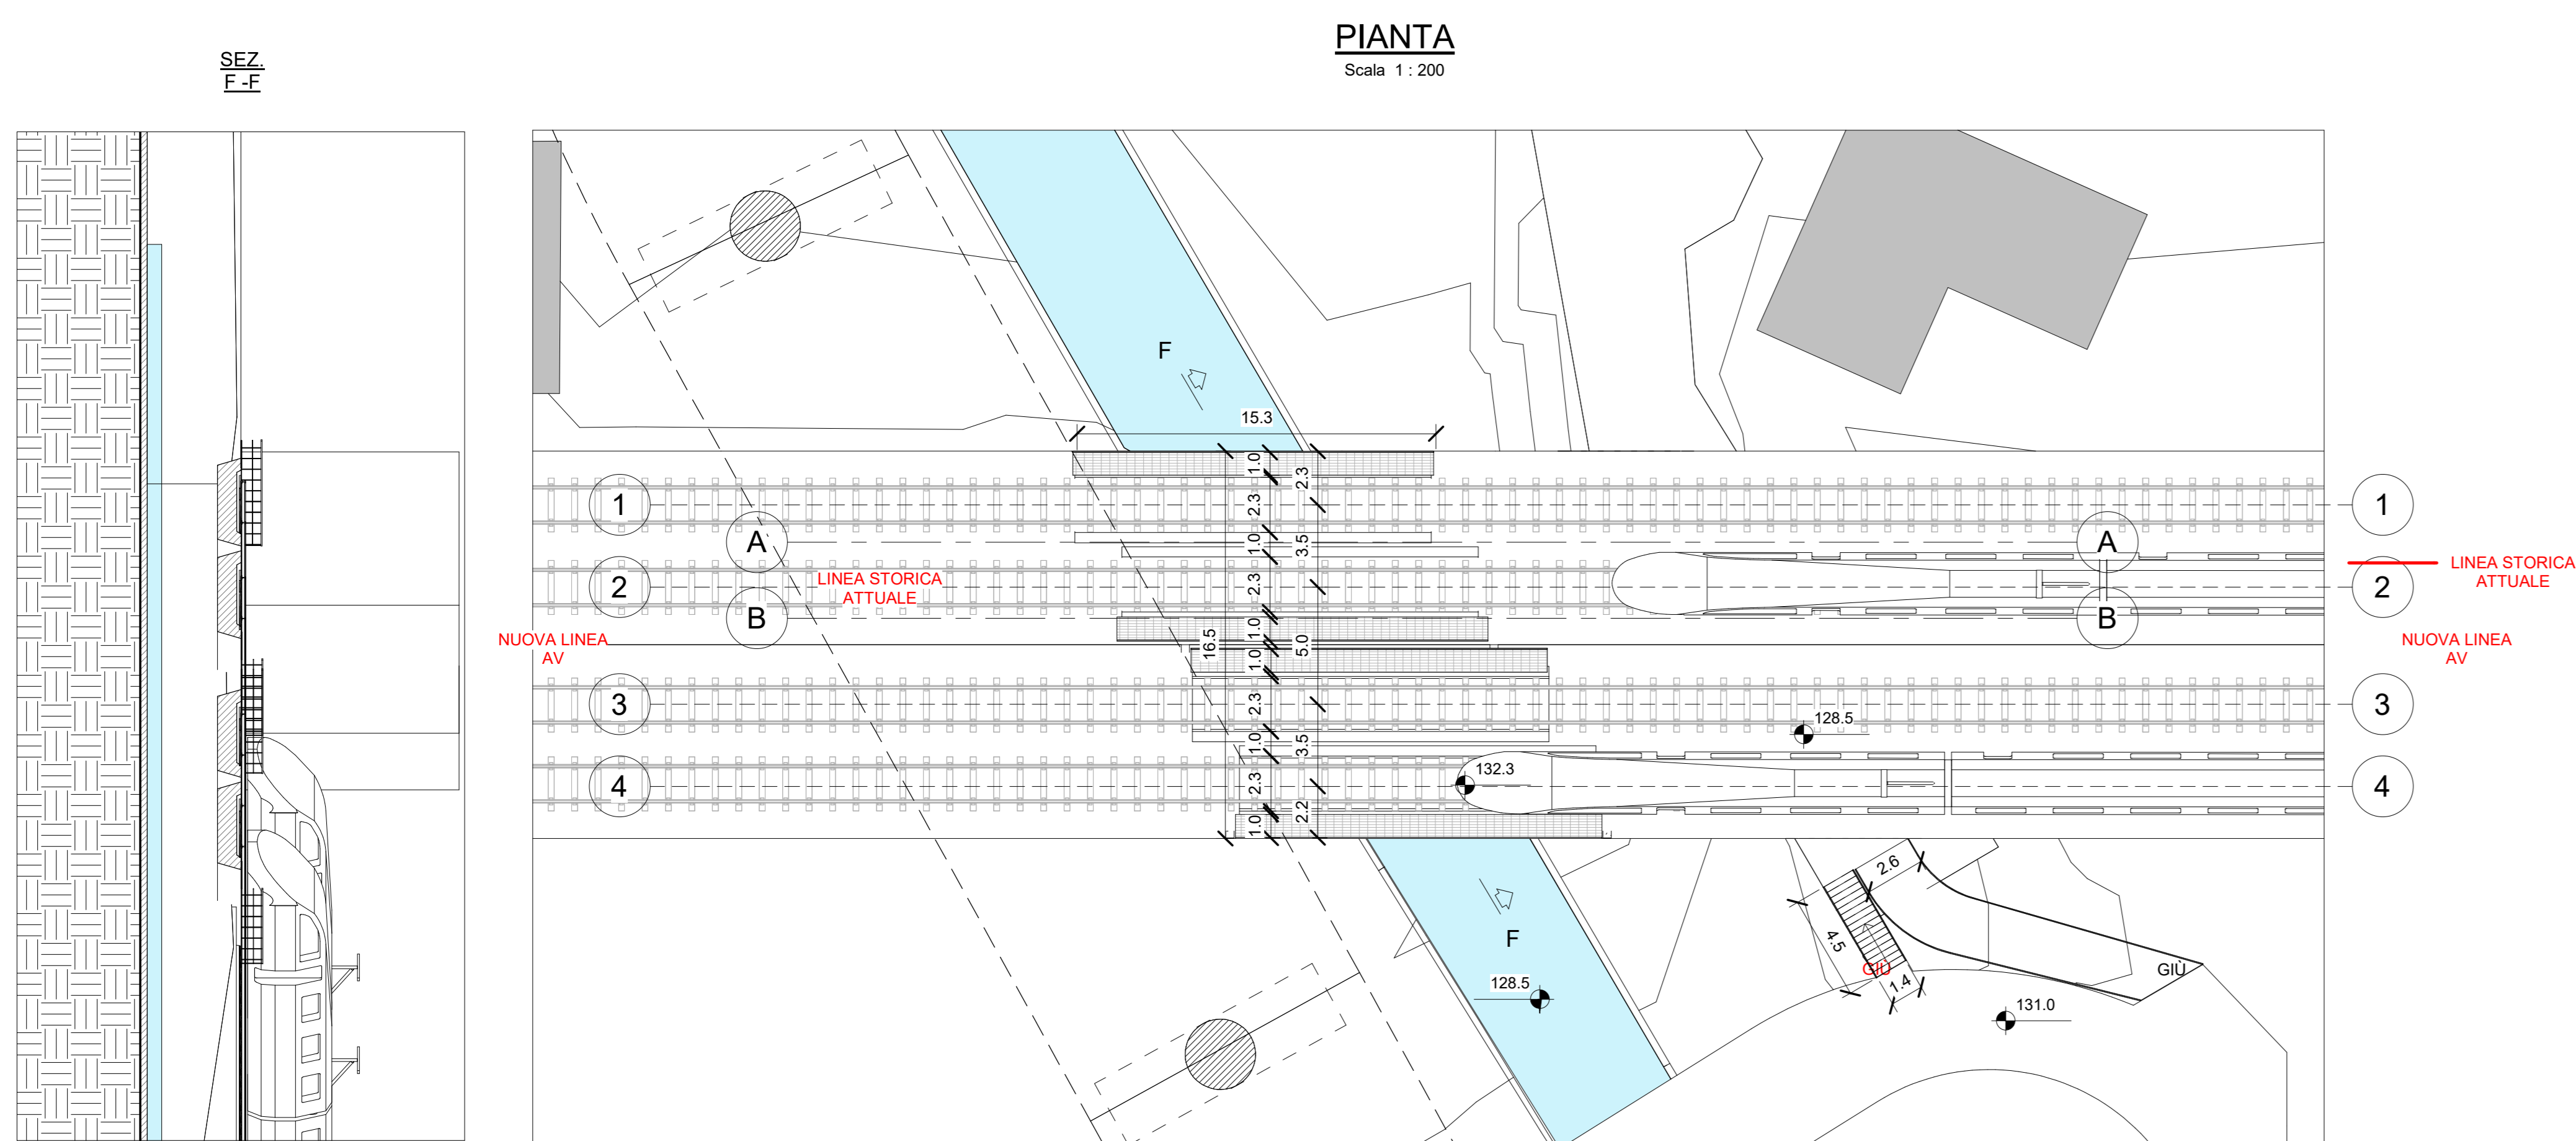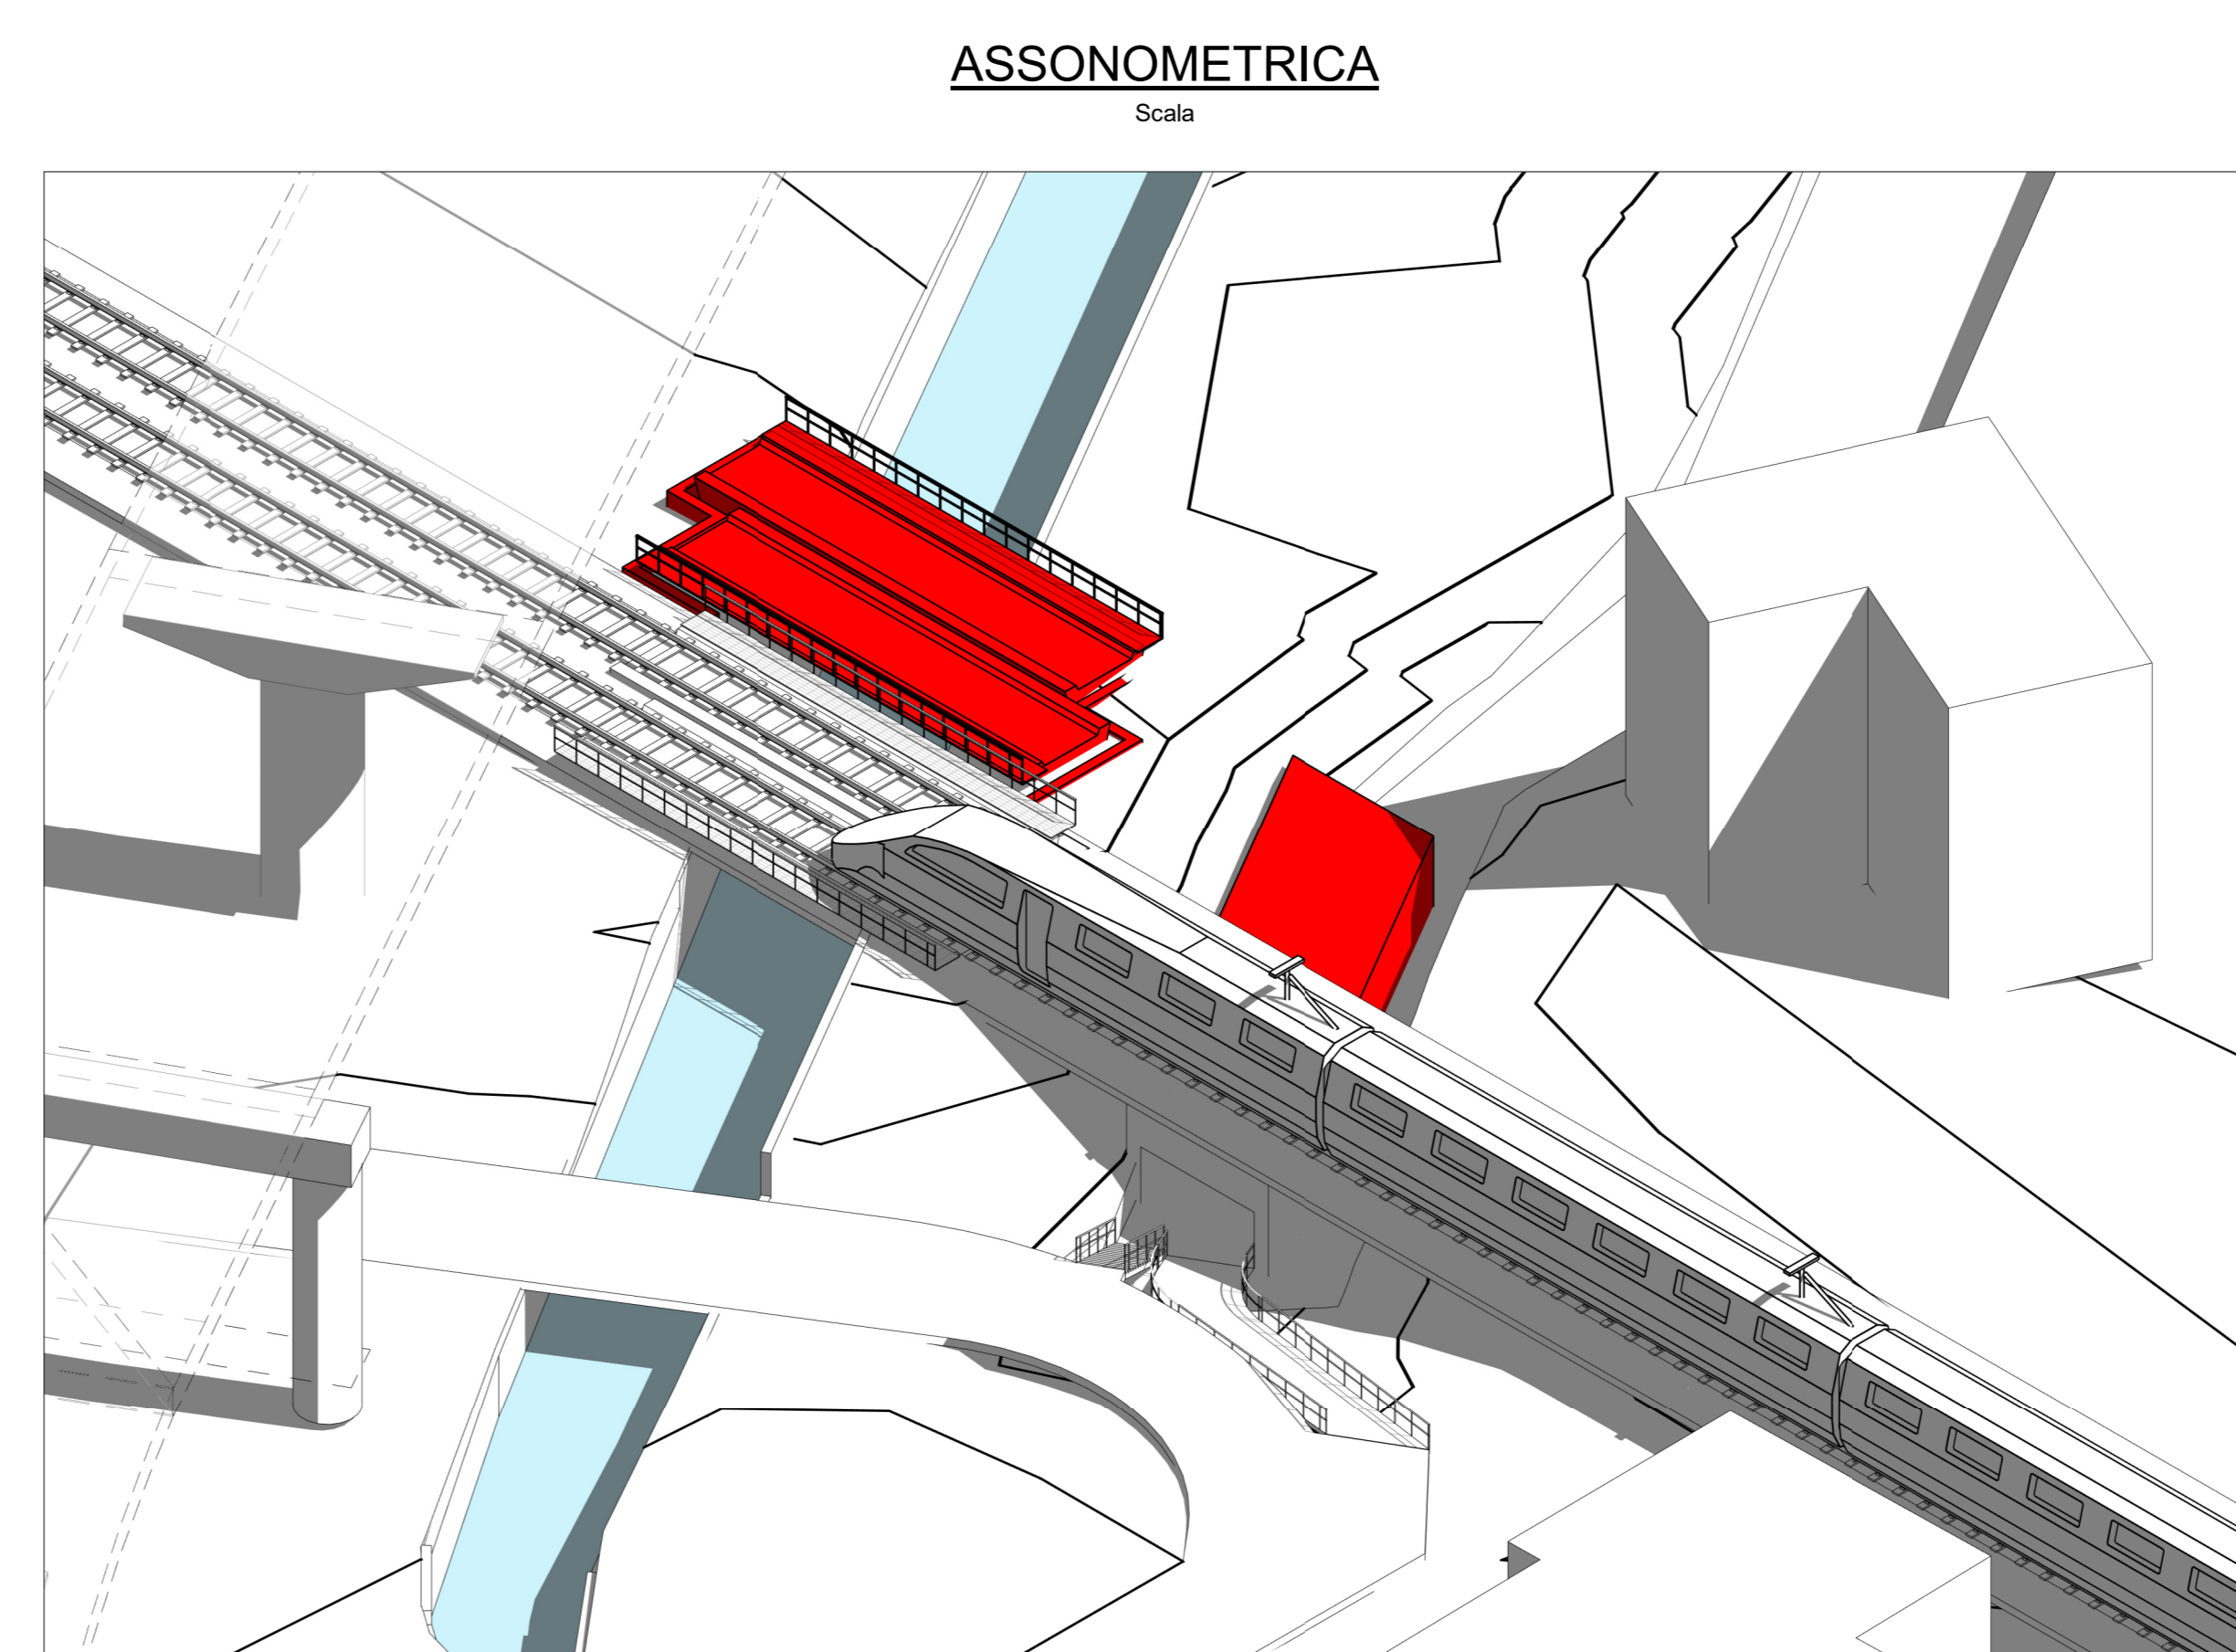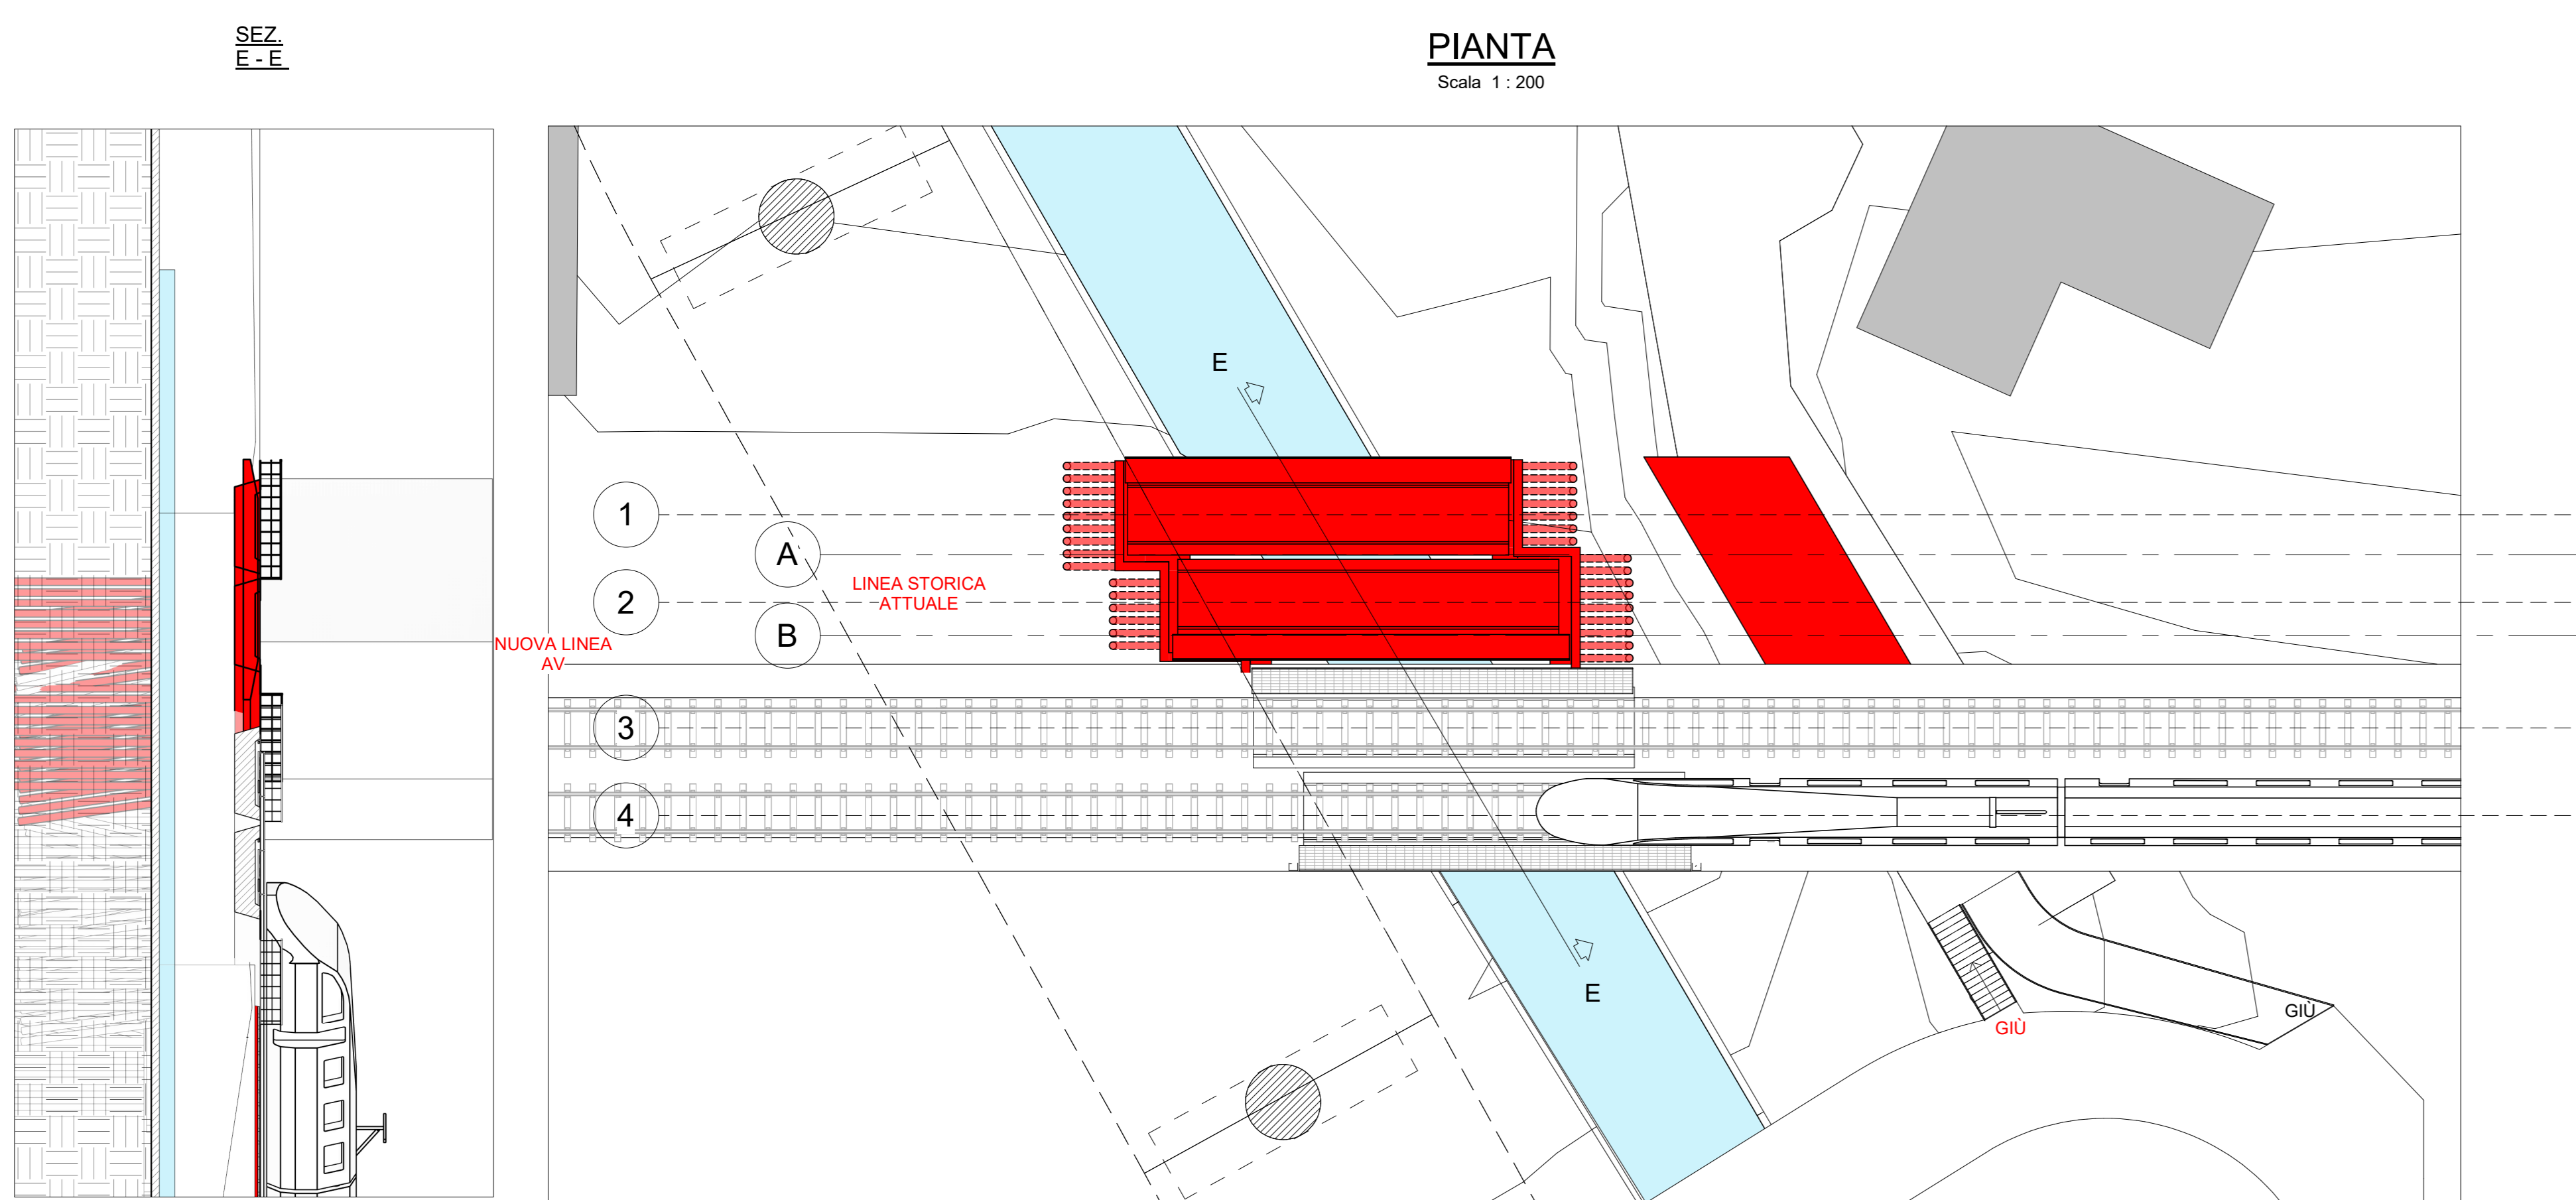

COMMITTENTE:



PROGETTAZIONE:



U.O. INFRASTRUTTURE NORD

PROGETTO PRELIMINARE

INFRASTRUTTURE FERROVIARIE STRATEGICHE DEFINITE DALLA LEGGE OBIETTIVO N. 443/01

LINEA A.V. /A.C. TORINO - VENEZIA Tratta MILANO - VERONA
Lotto funzionale QUADRUPPLICAMENTO EST IN USCITA DA BRESCIA

Fasi realizzative opera ferroviaria su Torrente Garza 2/2

SCALA:

COMMESSA	LOTTO	FASE	ENTE	TIPO DOC.	OPERA/DISCIPLINA	PROGR.	REV.
INOW	00	R	26	PX	V10300	002	A

Rev.	Descrizione	Redatto	Data	Verificato	Data	Approvato	Data	Autorezzato/Date
A	Emissione in bozza	P. Luciani		A. Bertoni		F. Sacchi	marzo 2010	