PLANIMETRIA DELLO STATO DI FATTO

Scala 1:1000

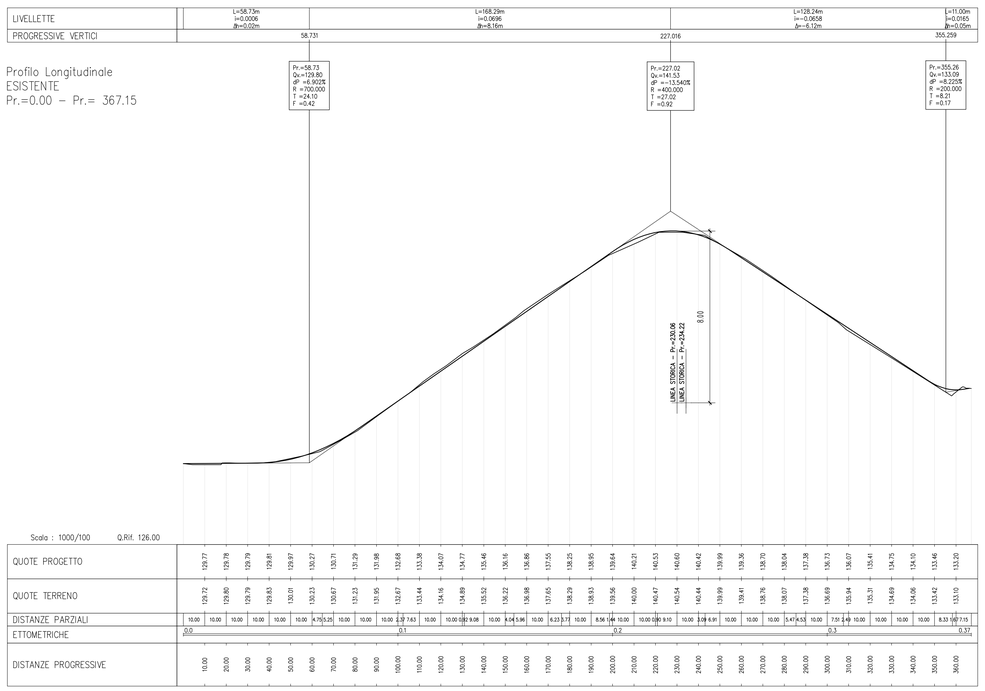

VISTA INSIEME

COMMITTENTE:

RFI RETE FERROVIARIA ITALIANA
GRUPPO FERROVIE DELLO STATO ITALIANE

PROGETTAZIONE:

ITALFERR
GRUPPO FERROVIE DELLO STATO ITALIANE

U.O. INFRASTRUTTURE NORD

PROGETTO PRELIMINARE

INFRASTRUTTURE FERROVIARIE STRATEGICHE DEFINITE DALLA LEGGE OBIETTIVO N. 443/01

LINEA A.V. /A.C. TORINO - VENEZIA Tratta MILANO - VERONA
Lotto funzionale QUADRUPLICAMENTO EST IN USCITA DA BRESCIA

OC00 - Opere Civili

Plano profilo sovrappasso via Kolbe, stato esistente

SCALA : Varie

COMMESSA	LOTTO	FASE	ENTE	TIPO DOC.	OPERA/DISCIPLINA	PROGR.	REV.
I N0W	0 0	R	2 6	P Z	I V 0 1 0 0	0 0 2	A

Rev.	Descrizione	Redatto	Data	Verificato	Data	Approvato	Data	Autorizzato/Data
A	Emissione Esecutiva	P. Luciani	Giugno 2019	C.Liscotta	Giugno 2019	A. Campanella	Giugno 2019	F. Sacchi Giugno 2019

File: IN0W00R26PZIV0100002A.dwg

n. Elab.:

CUP: F81H91000000008