




**STATO DI FATTO**

ASSONOMETRICA  
Scala


PIANTA  
Scala 1:500

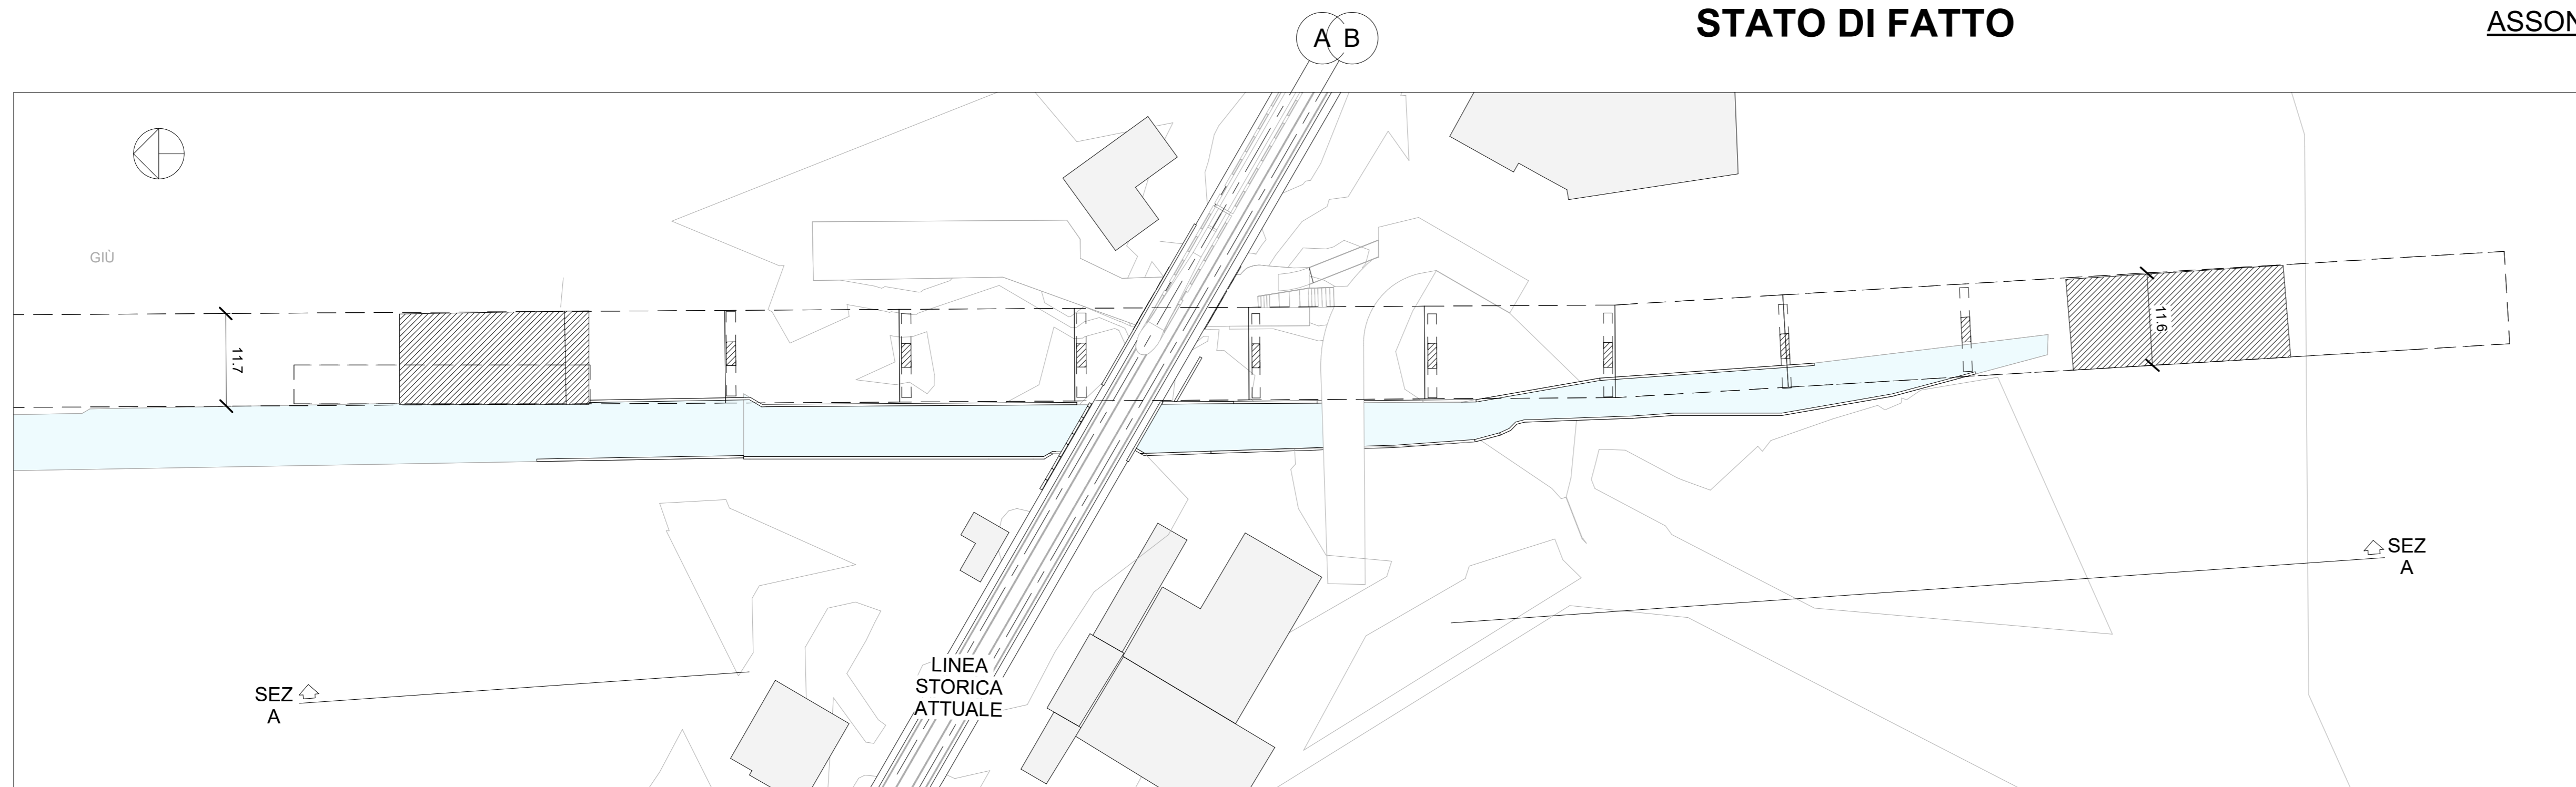

SEZ A  
Scala 1:500

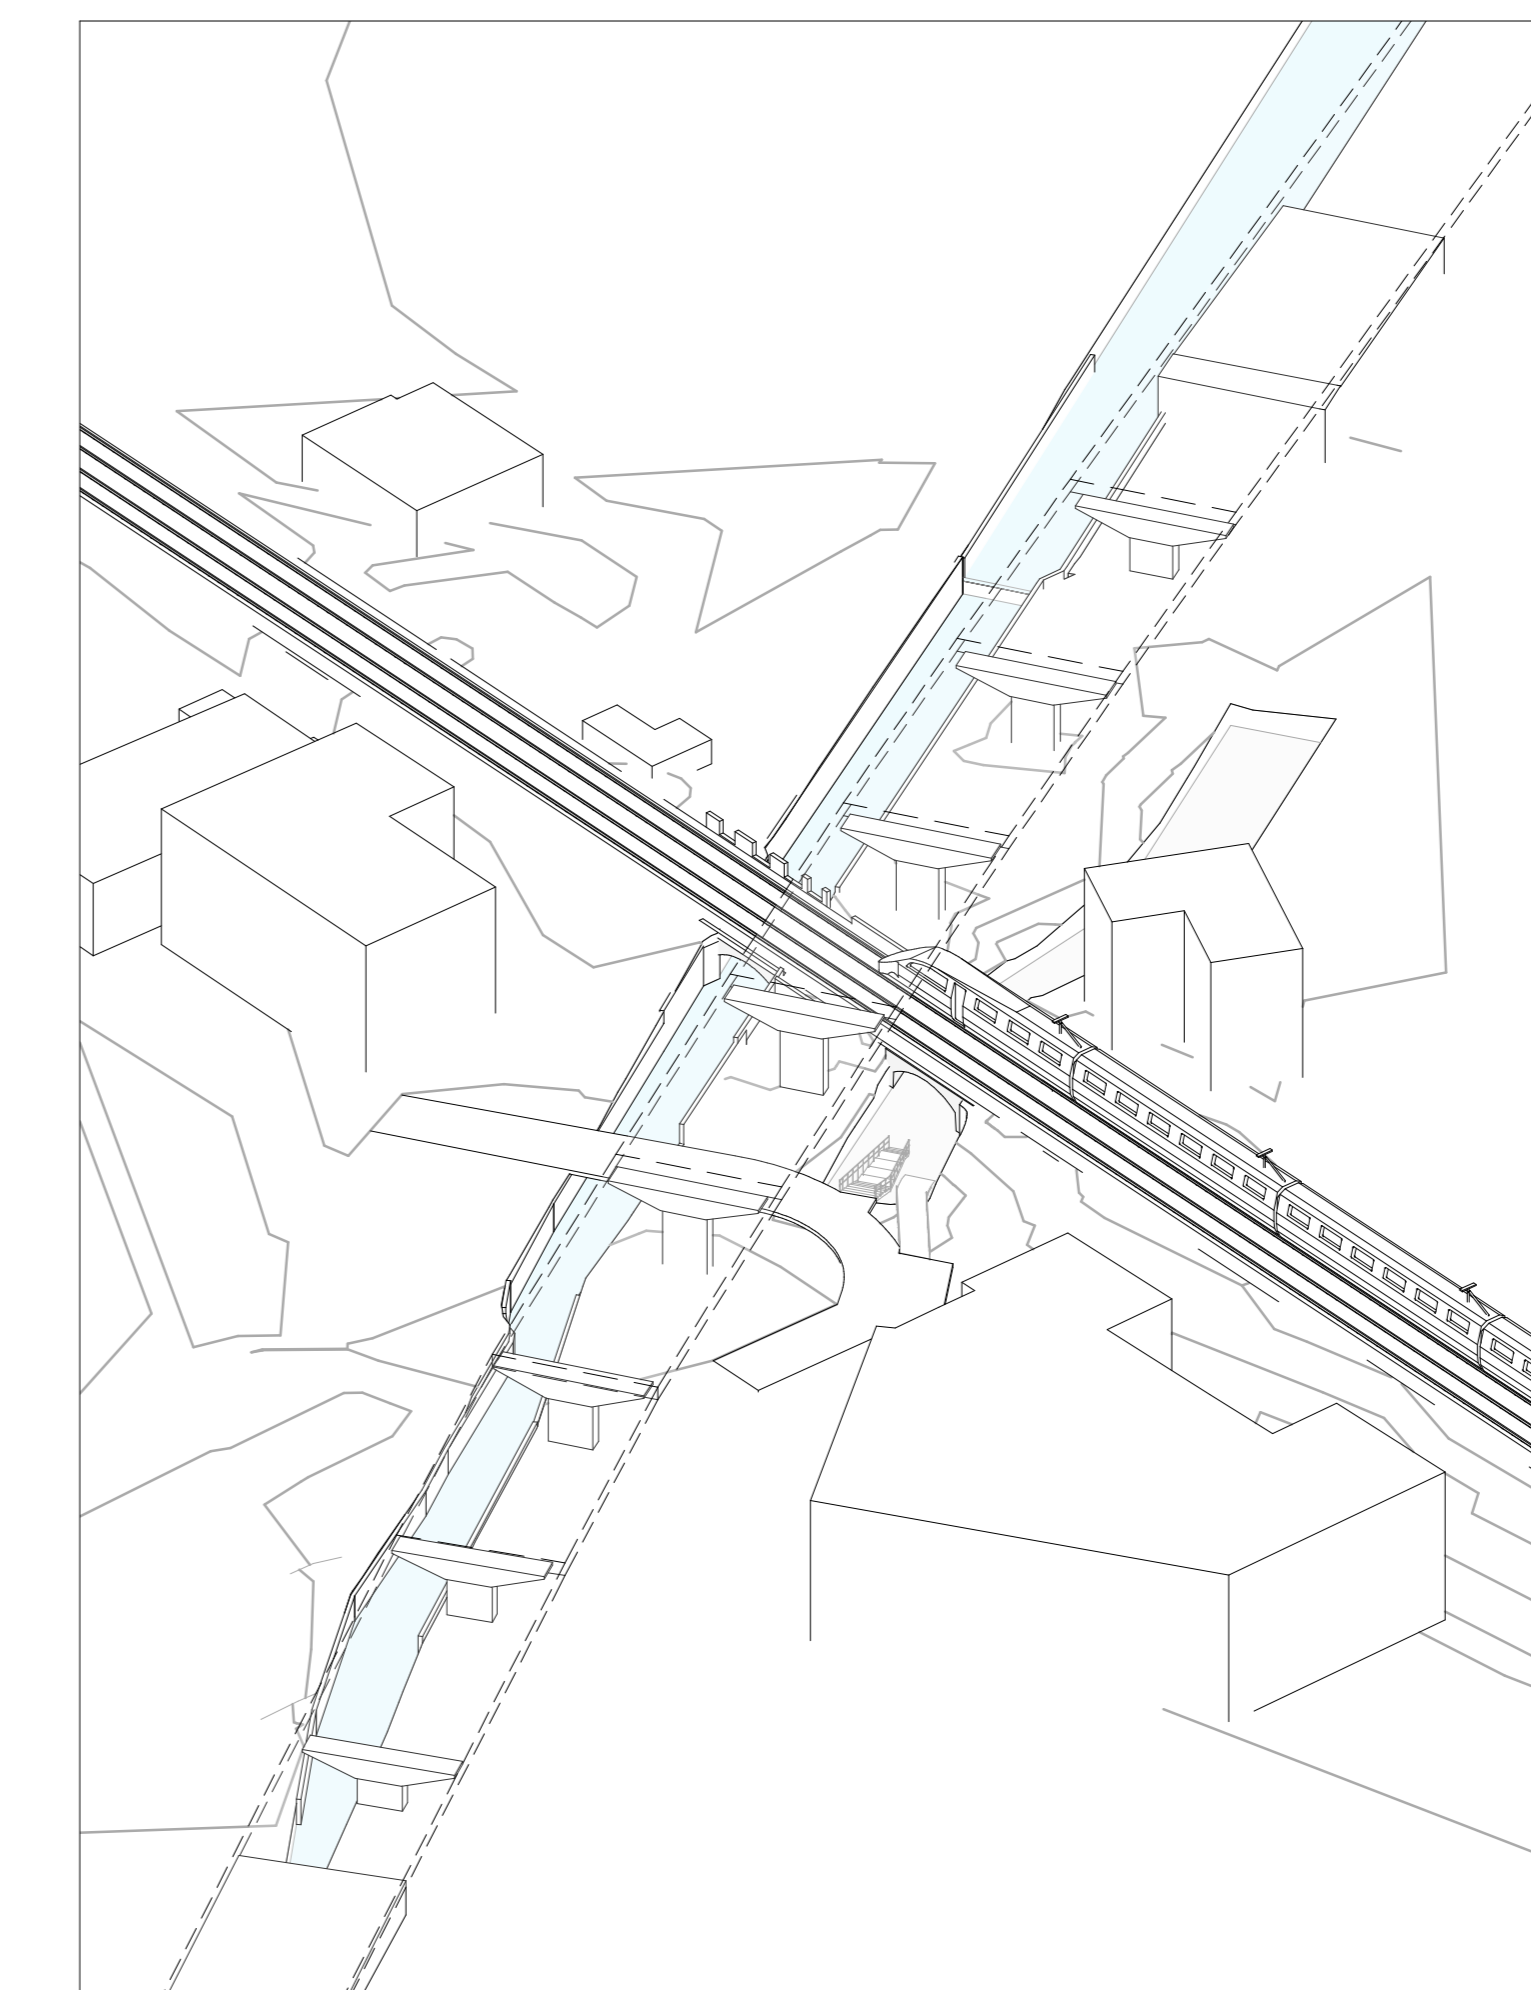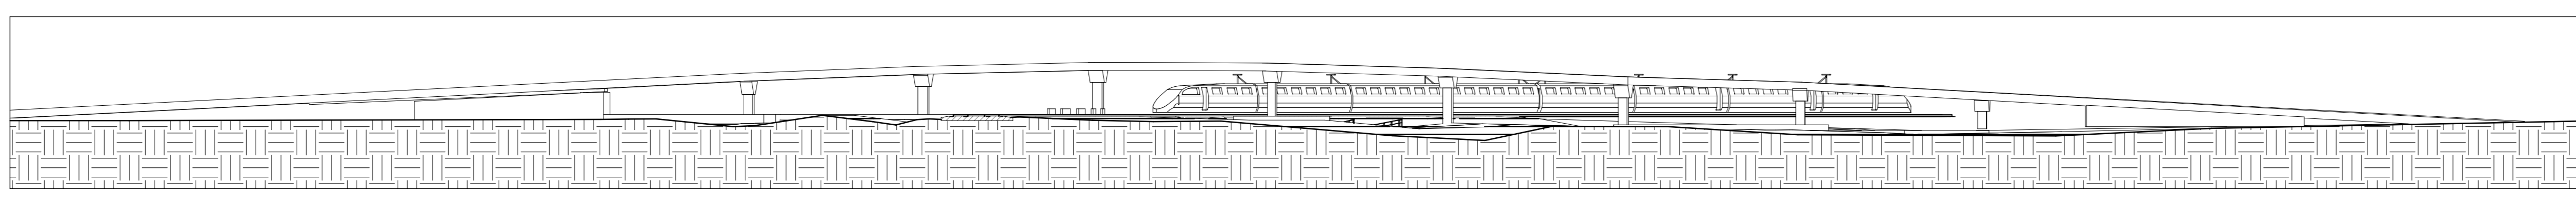


KEY - PLAN  
Scala 1:50000

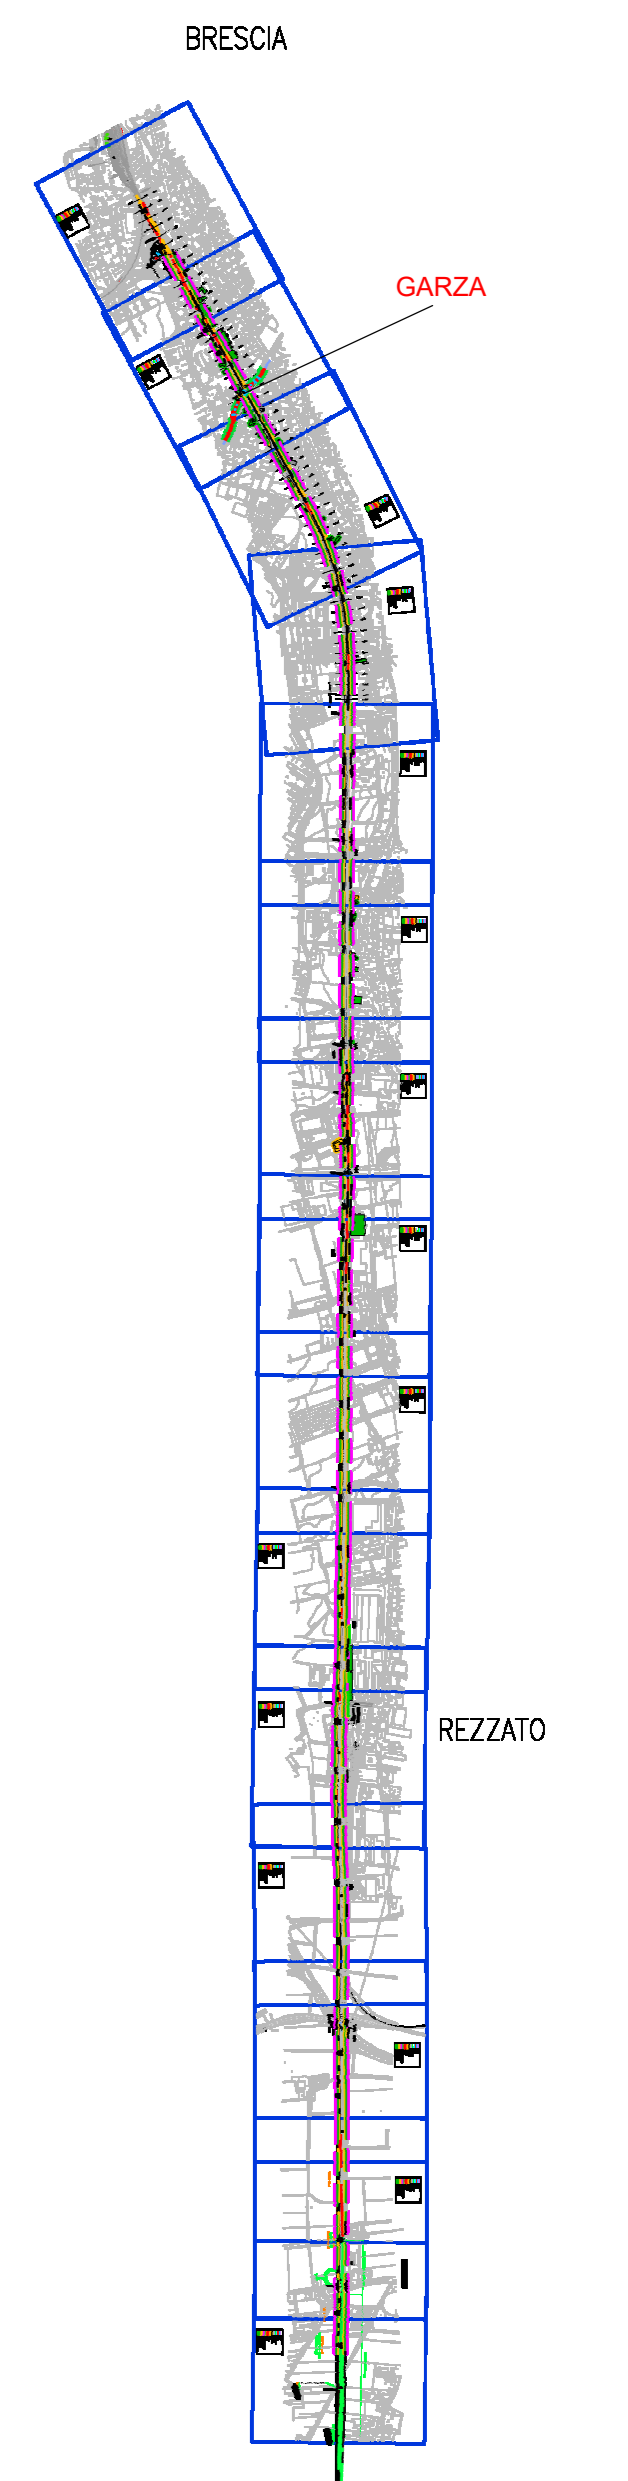



**DEMOLIZIONE EDIFICI INTERFERITI**

ASSONOMETRICA  
Scala

PIANTA  
Scala 1:500

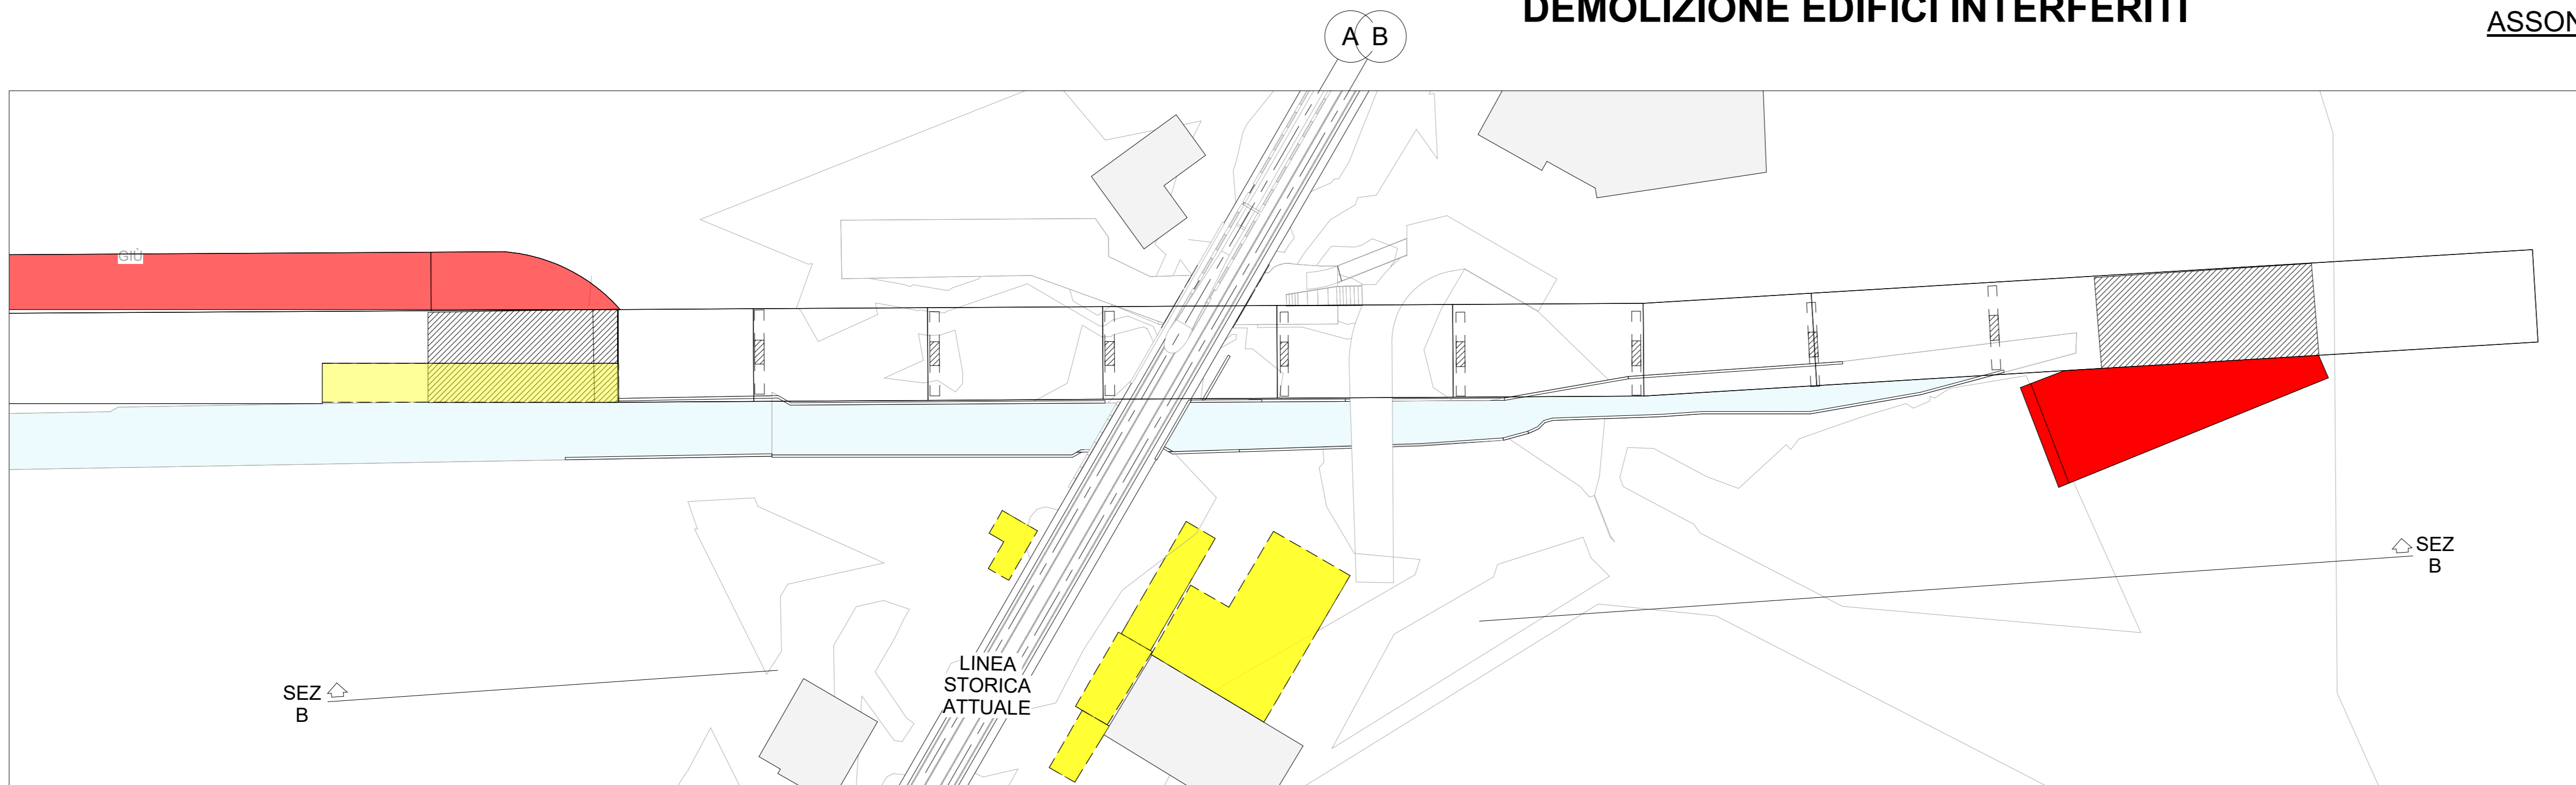


SEZ B  
Scala 1:500

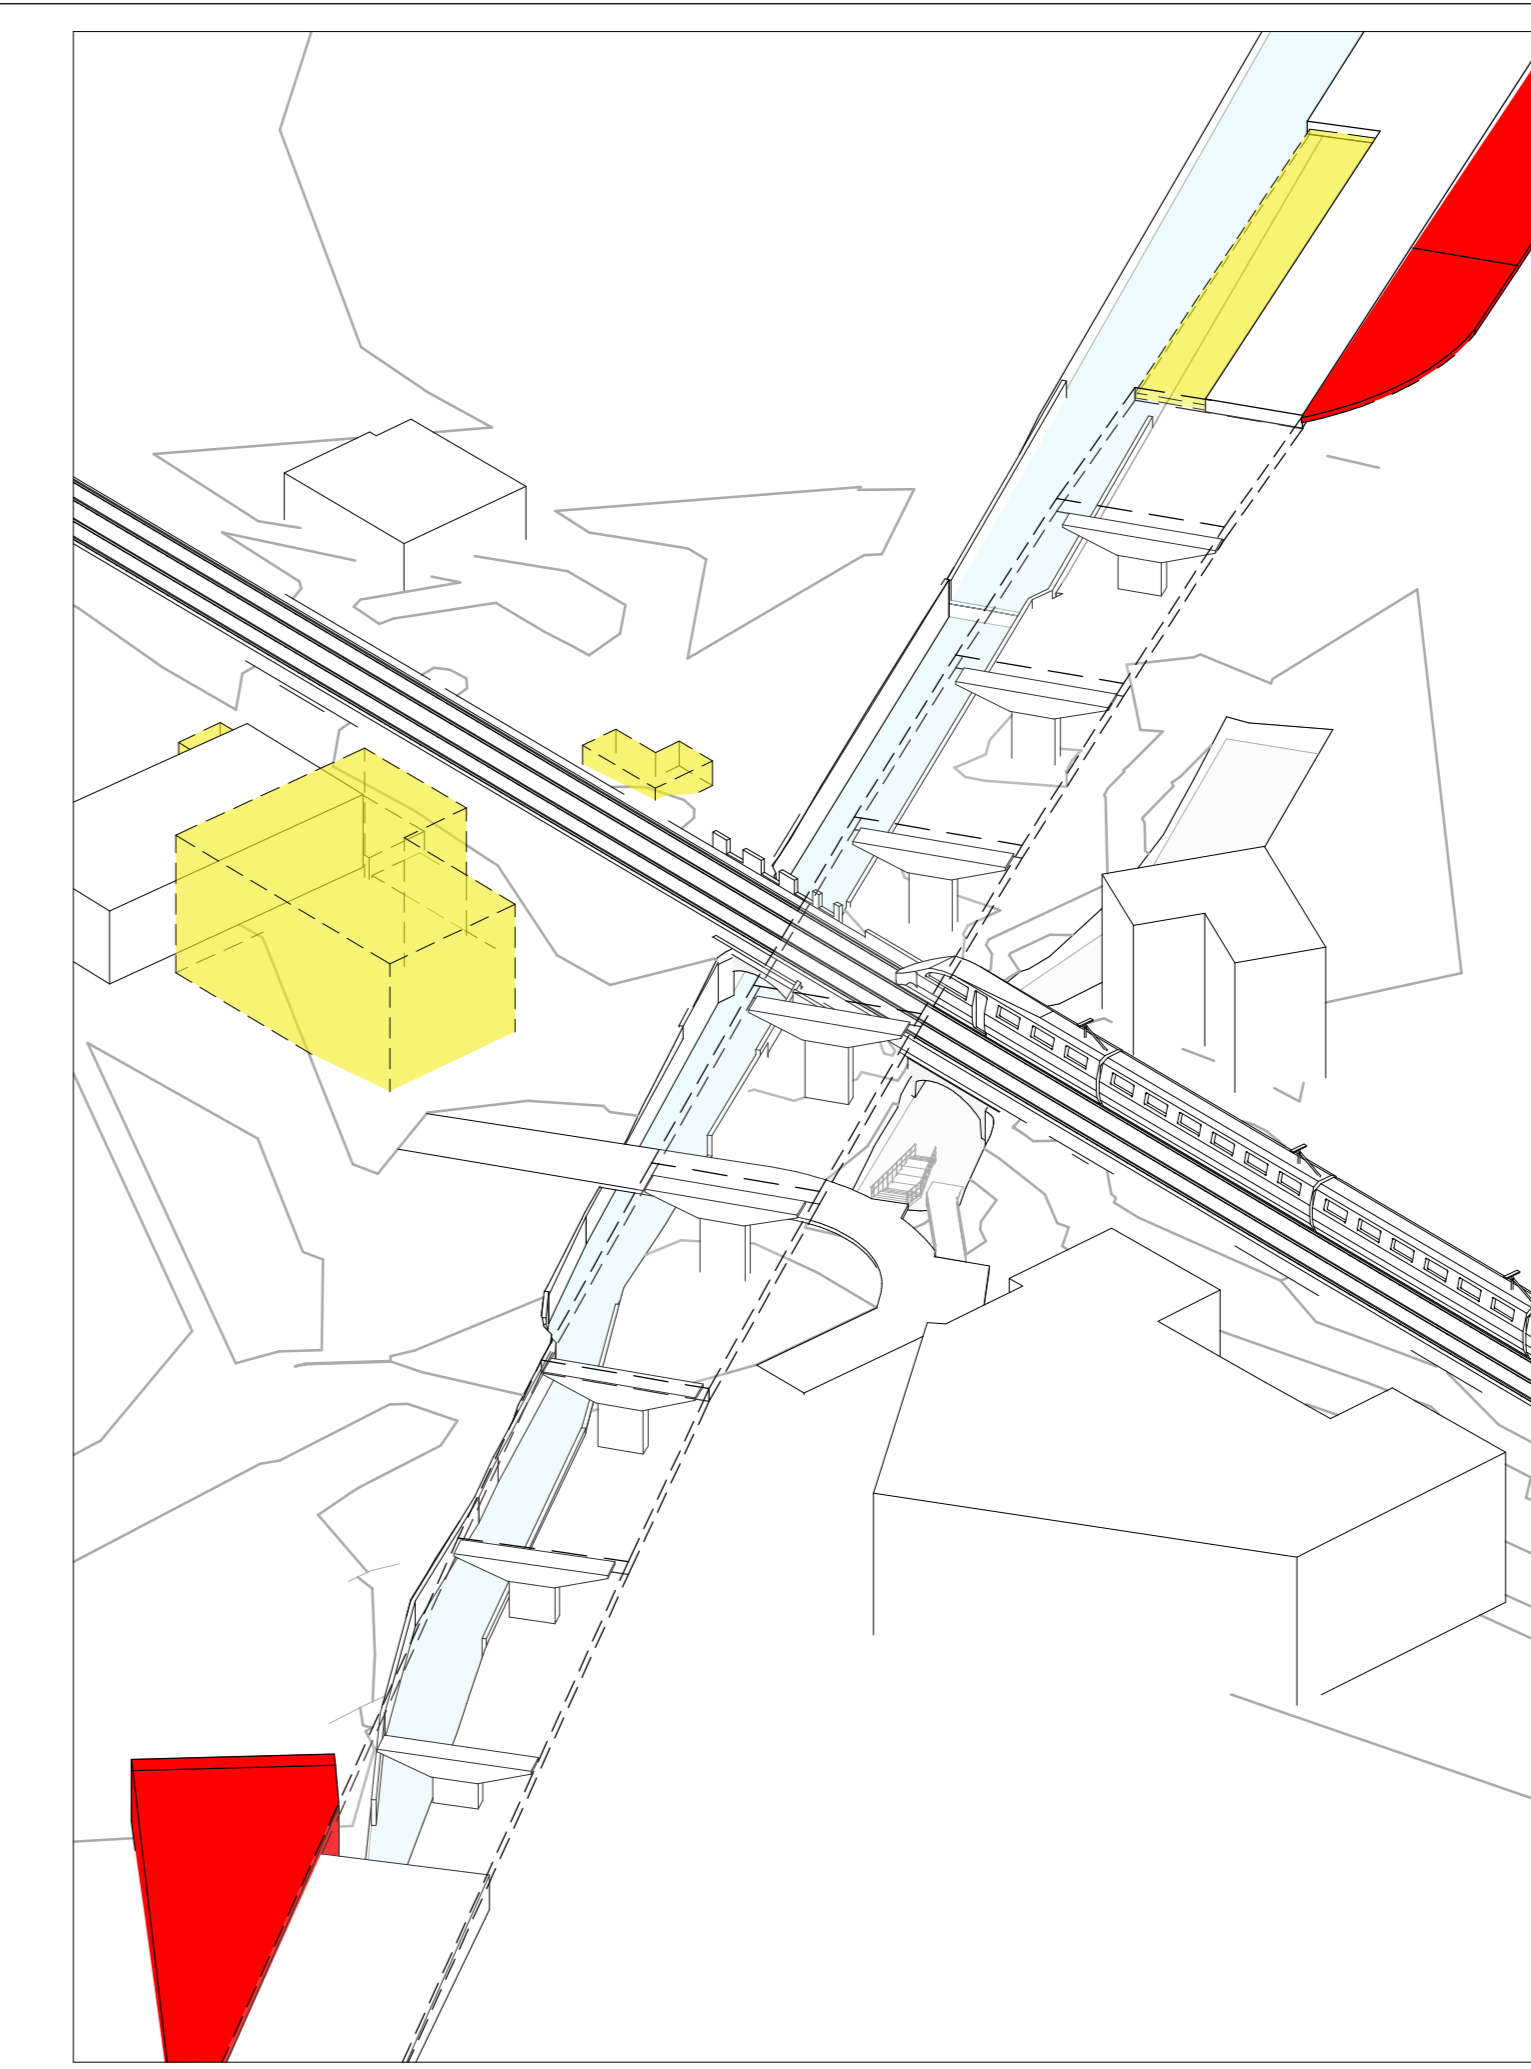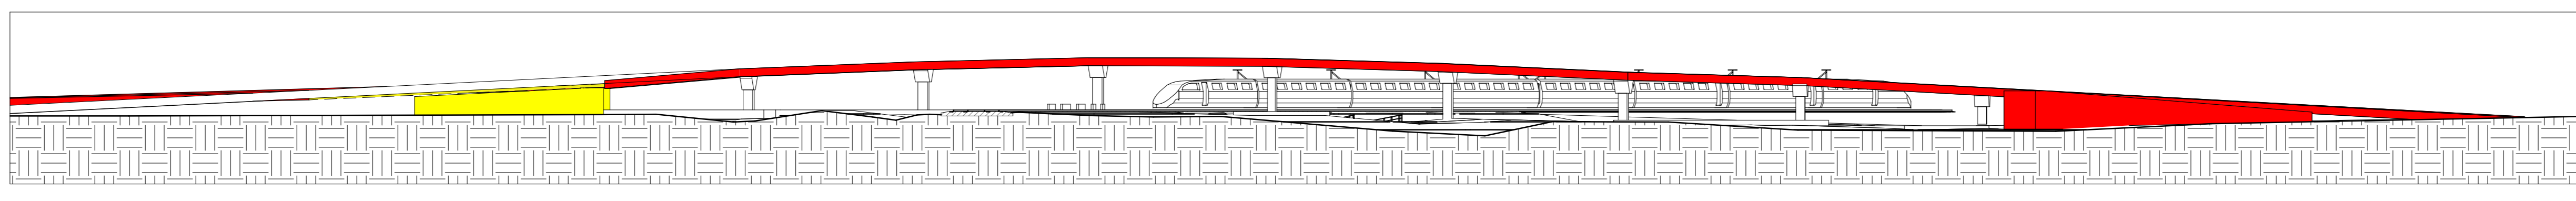



**COSTRUZIONE PILE**

ASSONOMETRICA  
Scala

PIANTA  
Scala 1:500

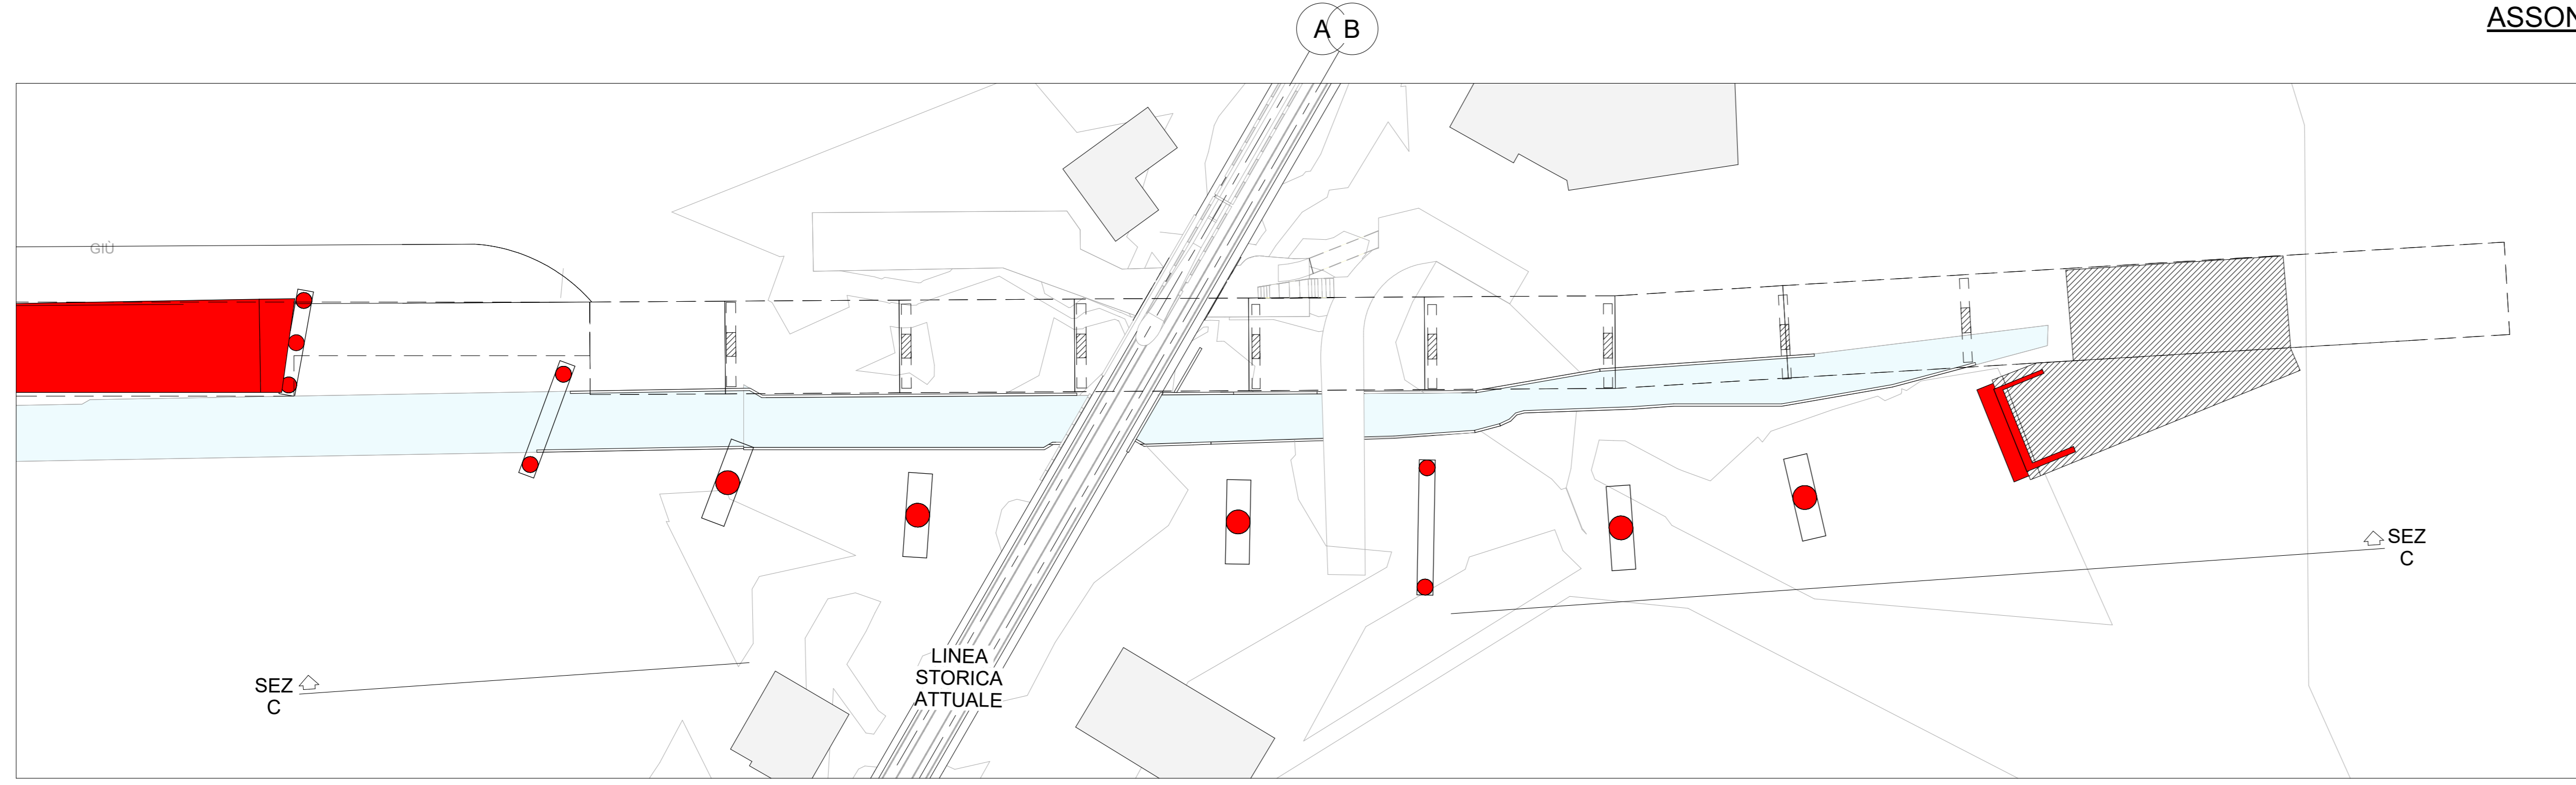

SEZ C  
Scala 1:500

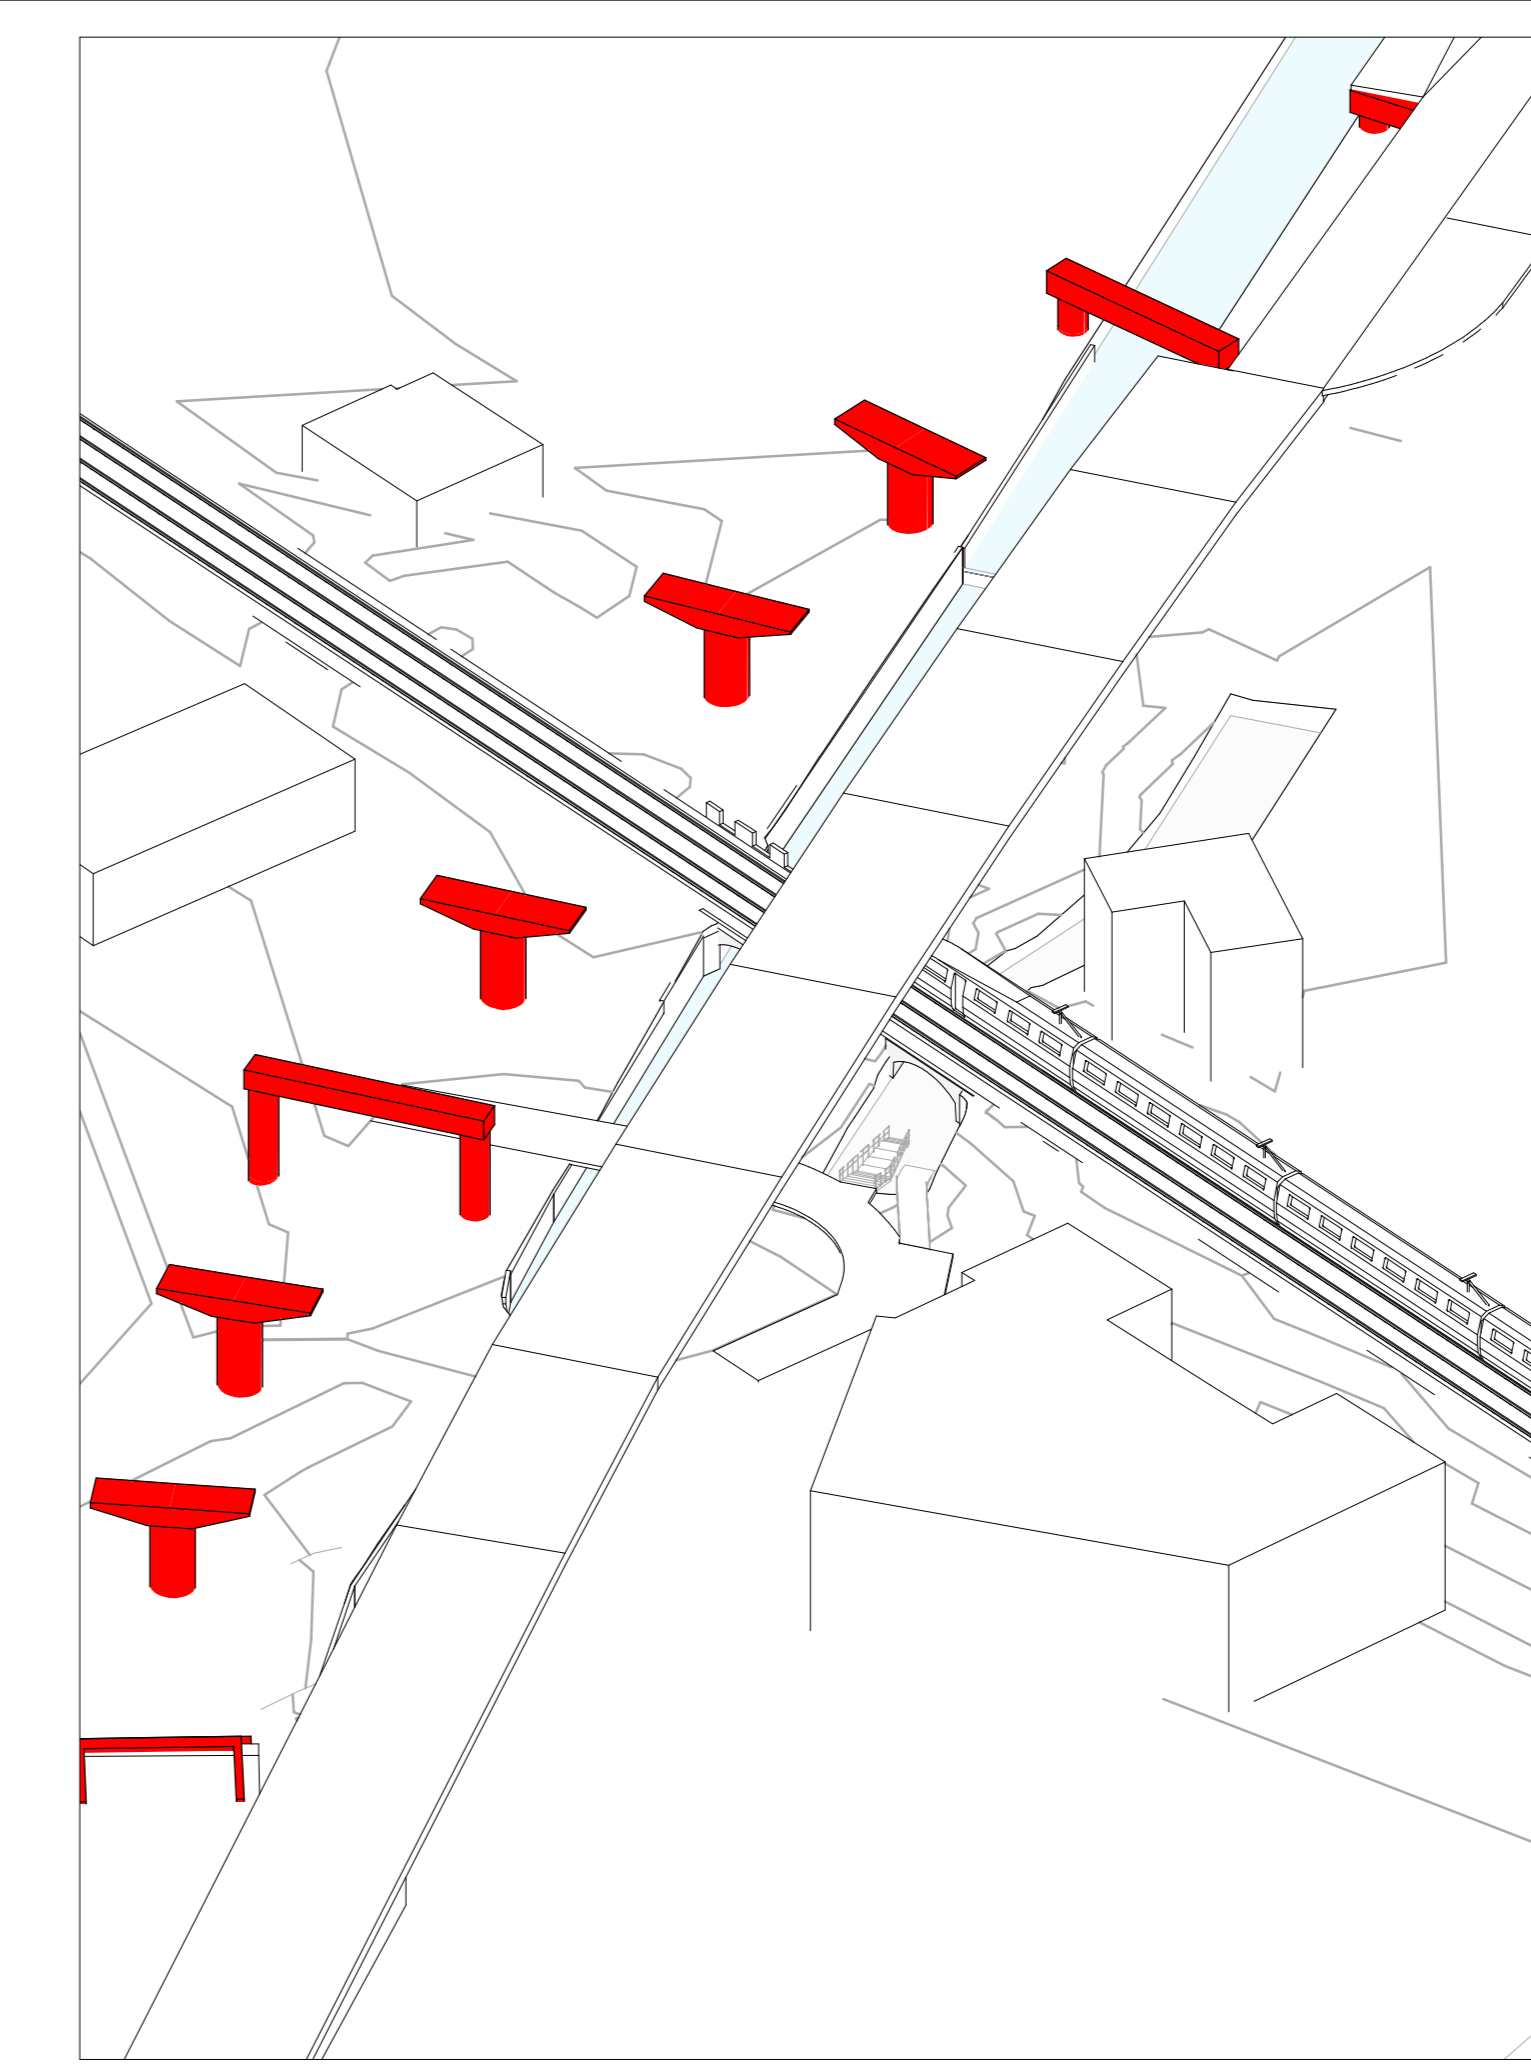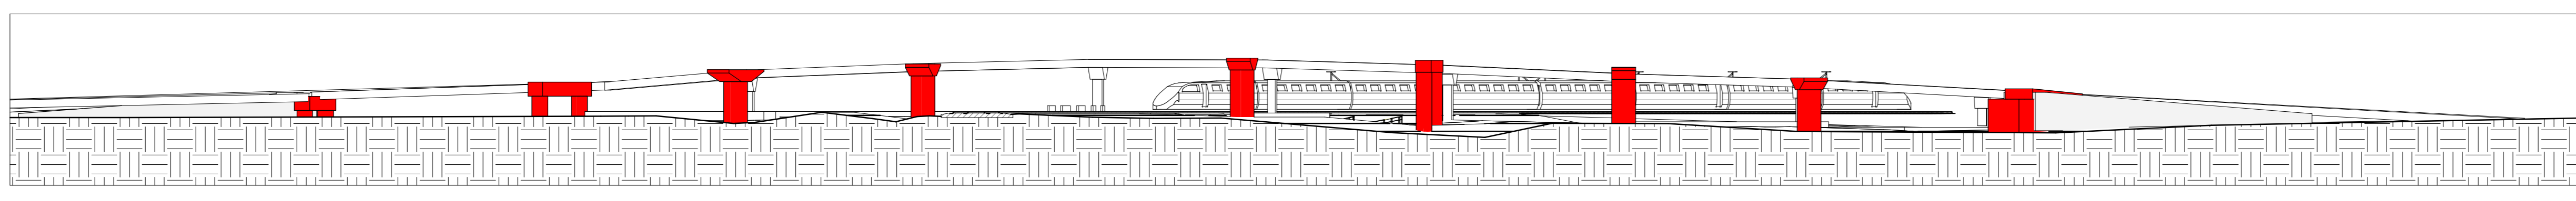

COMMITTENTE: 

PROGETTAZIONE: 

**U.O. INFRASTRUTTURE NORD**

**PROGETTO PRELIMINARE**

**INFRASTRUTTURE FERROVIARIE STRATEGICHE DEFINITE DALLA LEGGE OBIETTIVO N. 443/01**

**LINEA A.V./A.C. TORINO - VENEZIA Tratta MILANO - VERONA**  
**Lotto funzionale QUADRUPPLICAMENTO EST IN USCITA DA BRESCIA**

Fasi realizzative sovrappasso su via Kolbe 1/2

SCALA: \_\_\_\_\_

COMMESSA	LOTTO	FASE	ENTE	TIPO DOC.	OPERA/DISCIPLINA	PROGR.	REV.
INOW	00	R	26	PX	IV0100	001	A

Rev.	Descrizione	Redatto	Data	Verificato	Data	Approvato	Data	Autorezzato/Date
A	Emissione in bozza	P. Luciani	apr 2019	A. Battistini	apr 2019	F. Sacchi	apr 2019	marzo 2019

File: INOW00R26PXIV010001A n. Etab: \_\_\_\_\_ CUP: F81H9100000008