



COSTRUZIONE TRAVI NUOVO CAVALCAFERROVIA

ASSONOMETRICA
Scala


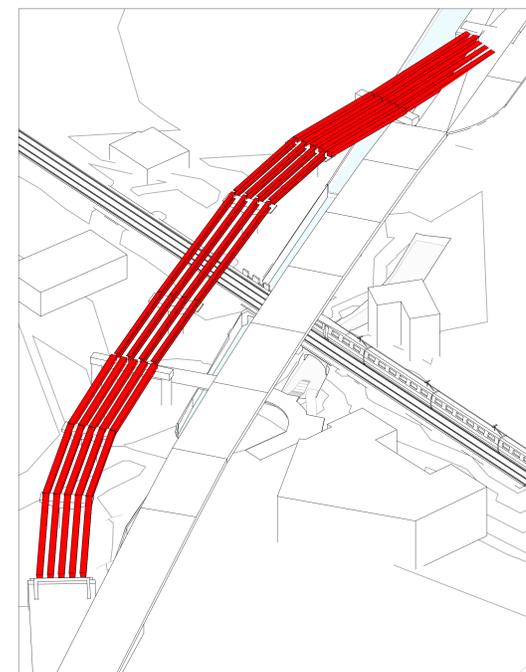


KEY - PLAN
Scala 1:50000

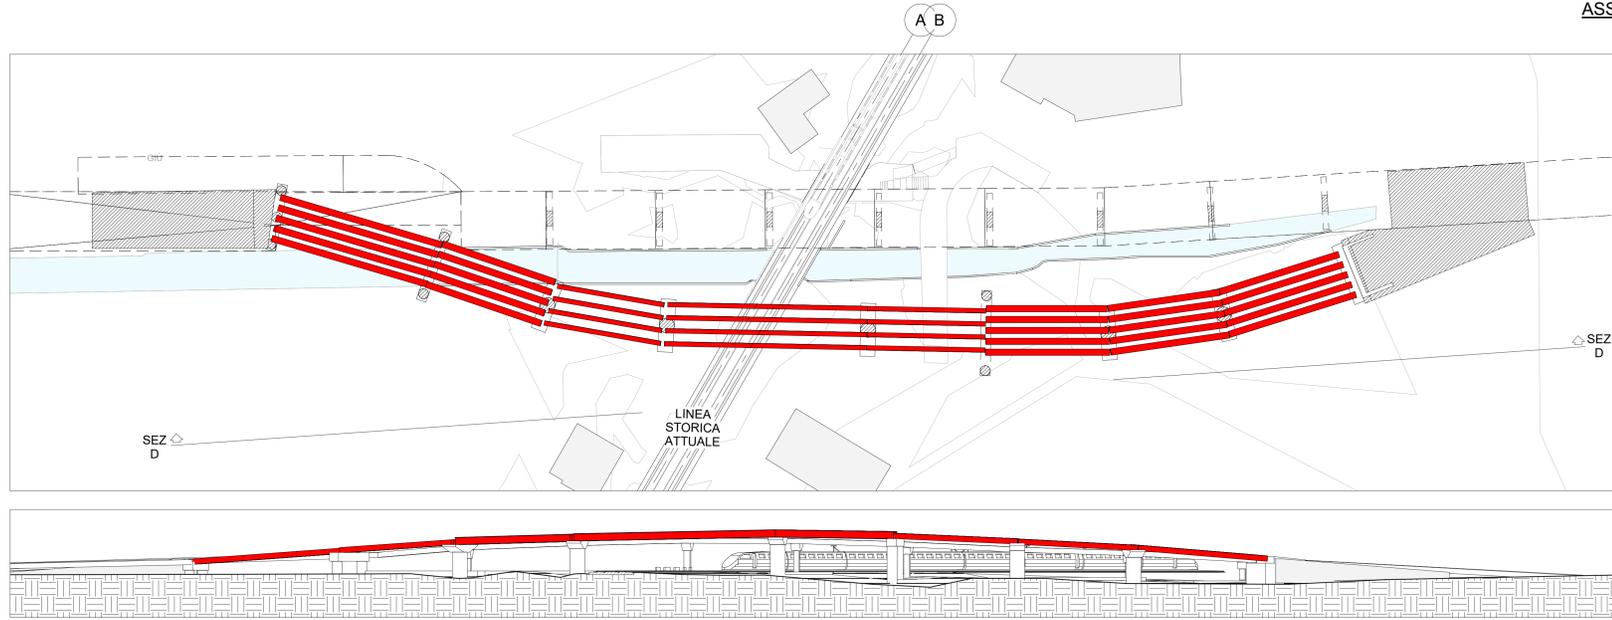



NUOVA SOLETTA STRADALE E DEMOLIZIONE VECCHIA SENZA INTERRUZIONE DELLA VIABILITA'

ASSONOMETRICA
Scala

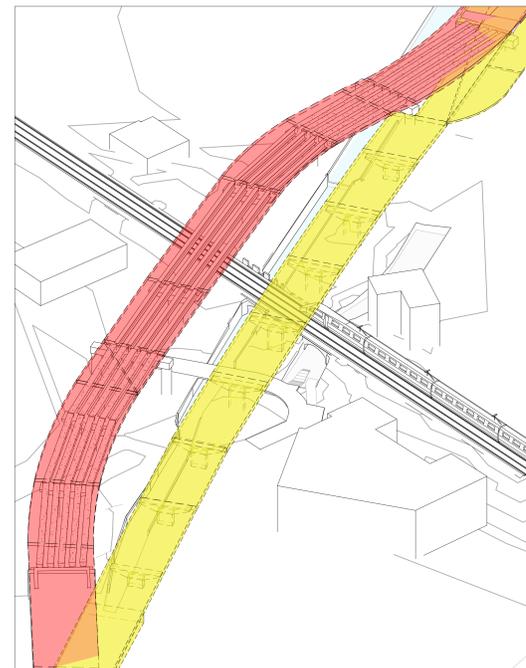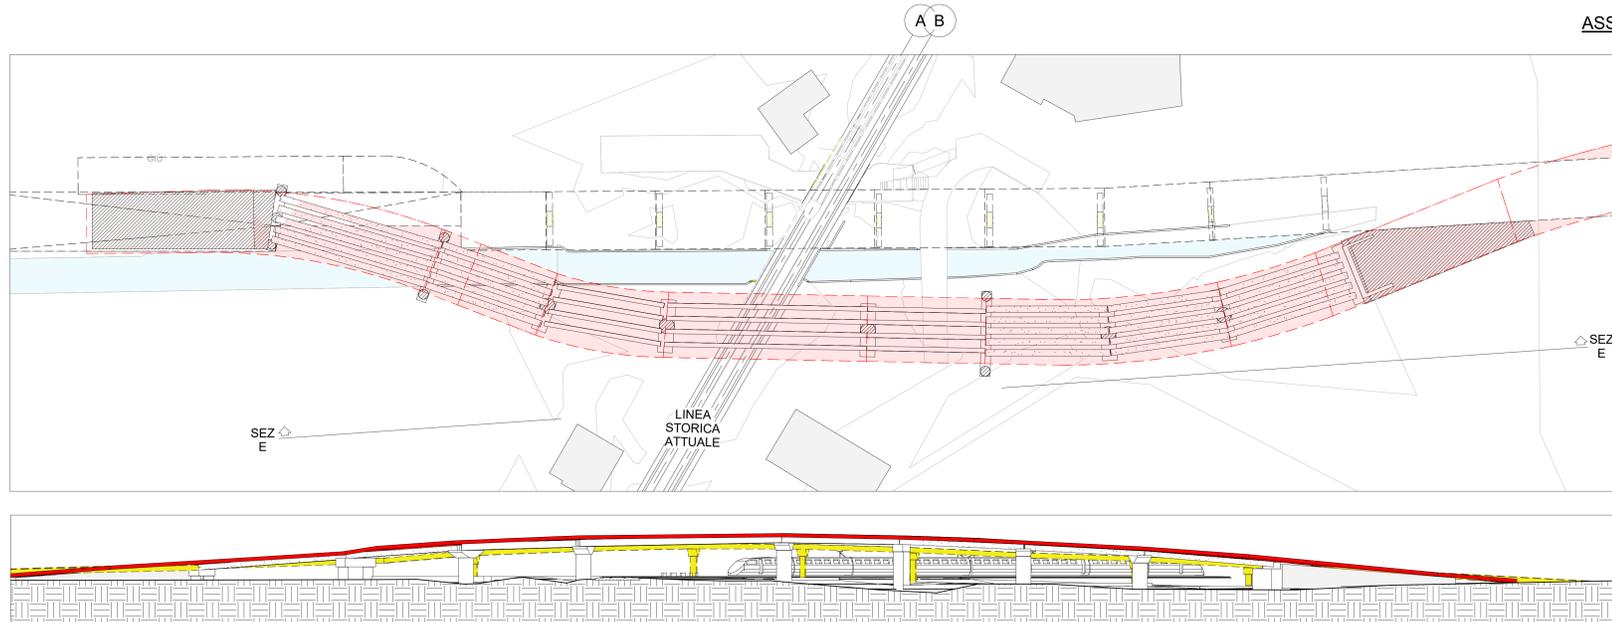

COMPLETATO

ASSONOMETRICA
Scala

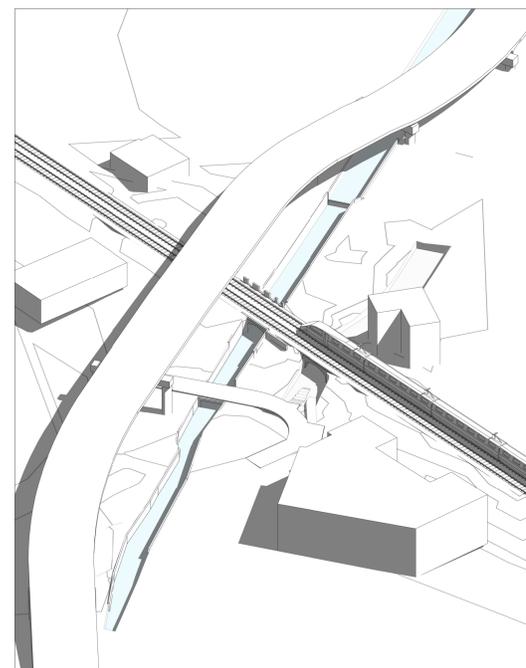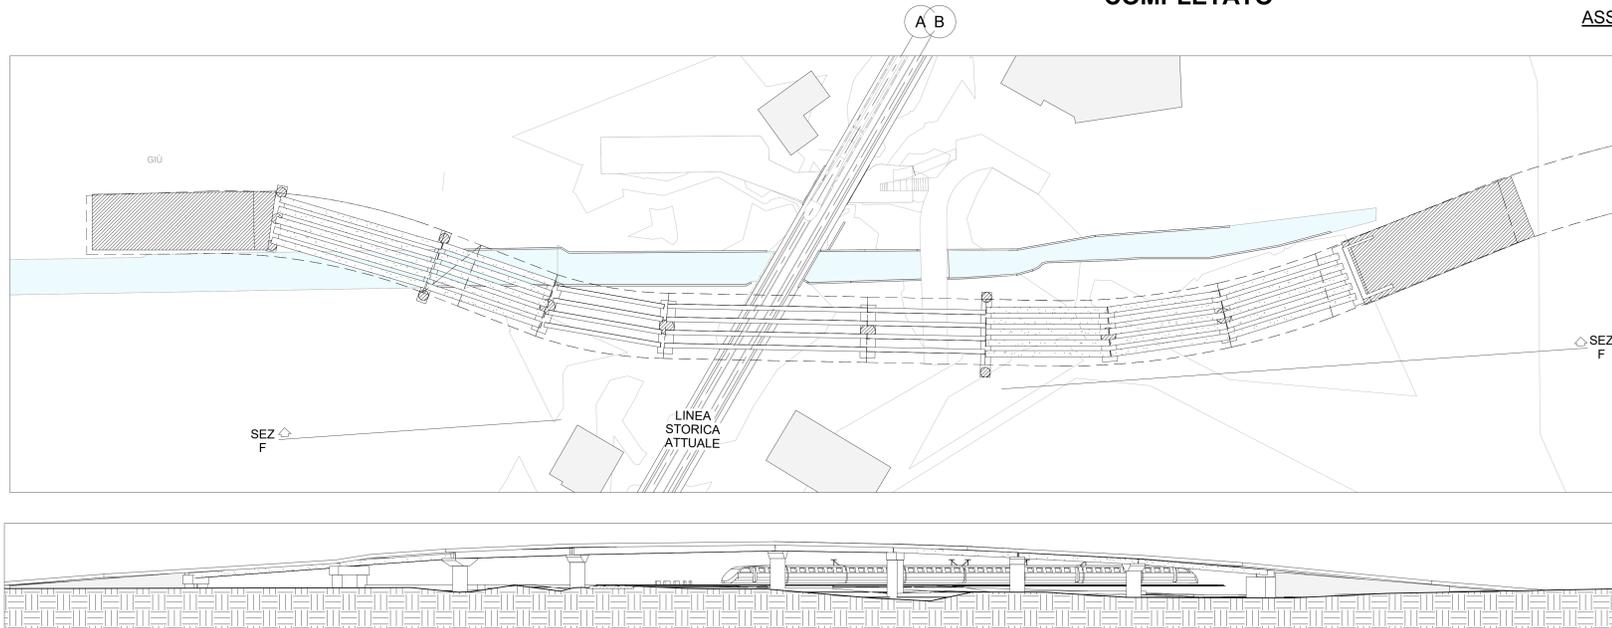

COMMITTENTE:



PROGETTAZIONE:



U.O. INFRASTRUTTURE NORD

PROGETTO PRELIMINARE

INFRASTRUTTURE FERROVIARIE STRATEGICHE DEFINITE DALLA LEGGE OBIETTIVO N. 443/01

LINEA A.V./A.C. TORINO - VENEZIA Tratta MILANO - VERONA
Lotto funzionale QUADRUPPLICAMENTO EST IN USCITA DA BRESCIA

Fasi realizzative sovrappasso su via Kolbe 2/2

SCALA:

COMMESSA LOTTO FASE ENTE TIPO DOC. OPERA/DISCIPLINA PROGR. REV.

INOW 00 R 26 PX 1V0100 002 A

Rev.	Descrizione	Redatto	Data	Verificato	Data	Approvato	Data	Autorizzato/Data
A	Emissione in bozza	P. Luciani		A. Cattaneo		F. Sacchi		marzo 2010

File: INOW00R26PX1V010002A

n. Etab:

CUP: F81H9100000008