VISTA DALL'ALTO
Scala 1:100

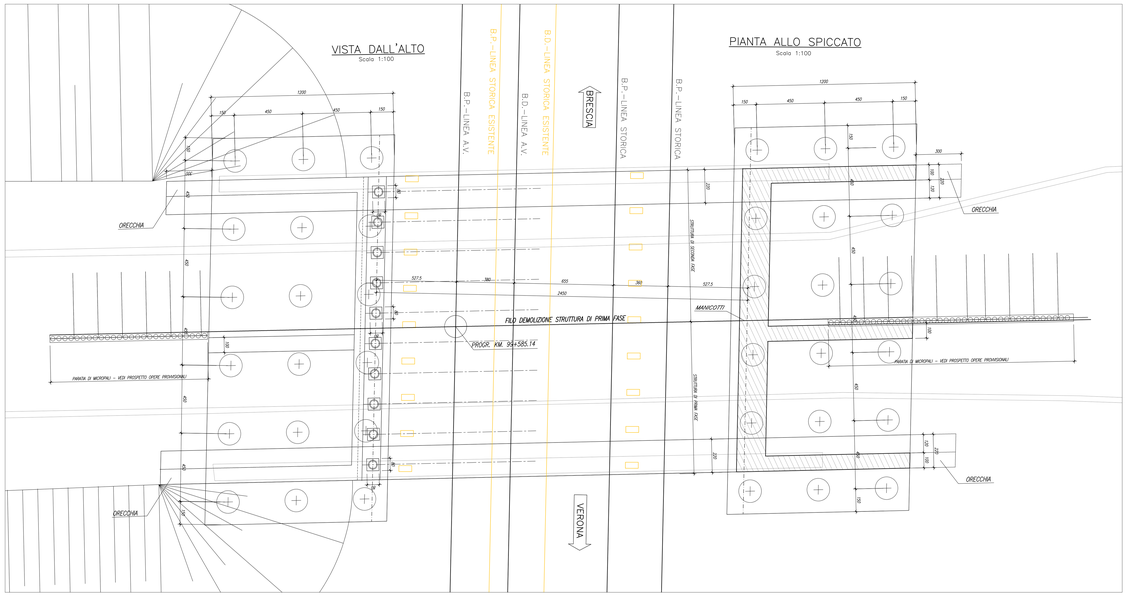

PIANTA ALLO SPICCATO
Scala 1:100

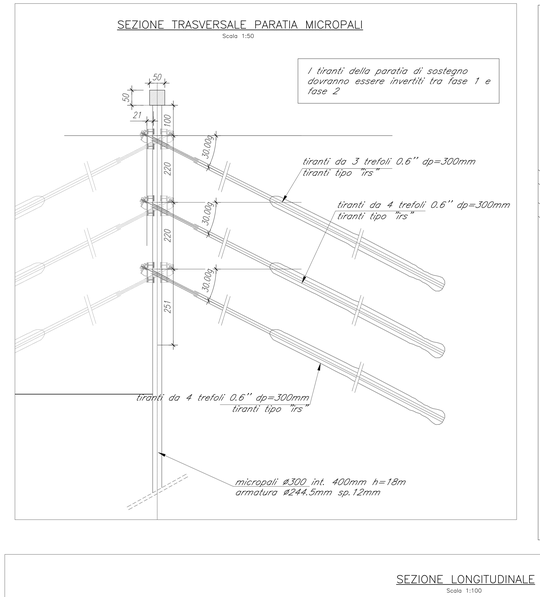

SEZIONE TRASVERSALE PARATIA MICROPALI
Scala 1:50

SCHEMA INDICAZIONE MACRO–FASI

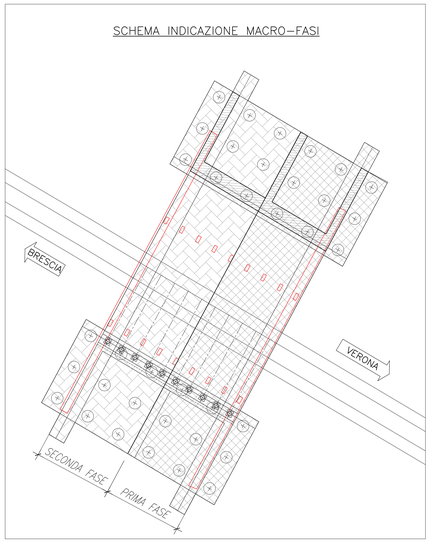

PROSPETTO OPERE PROVVISIONALI – PARATIE DI MICROPALI
Scala 1:100

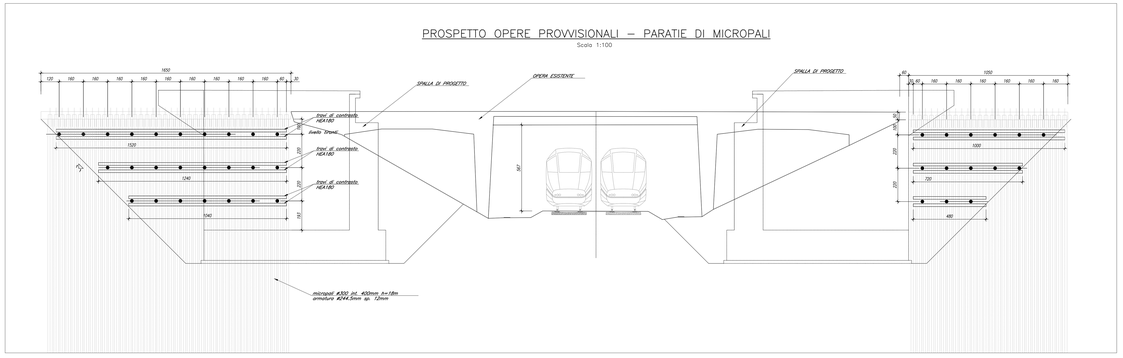

SEZIONE LONGITUDINALE
Scala 1:100

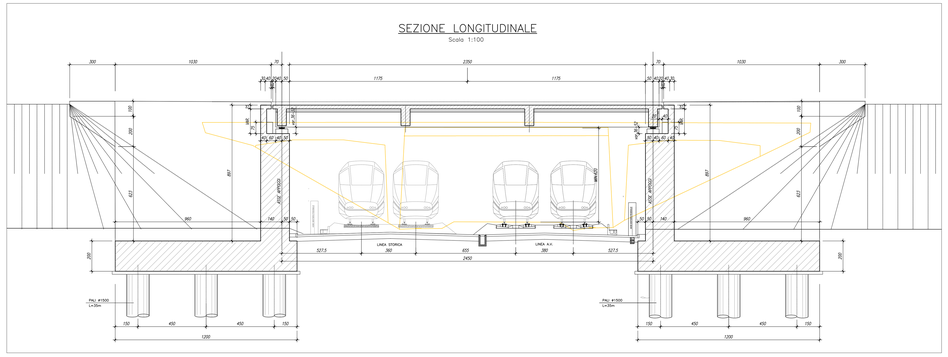

VISTA FRONTALE SPALLE
Scala 1:100

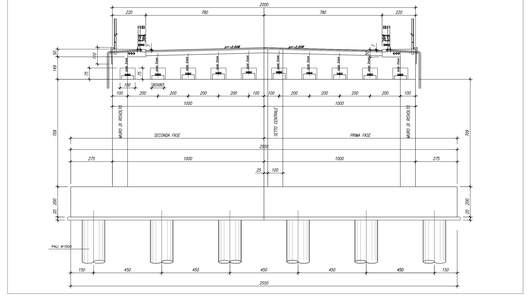

SEZIONE TRASVERSALE IMPALCATO
Scala 1:50

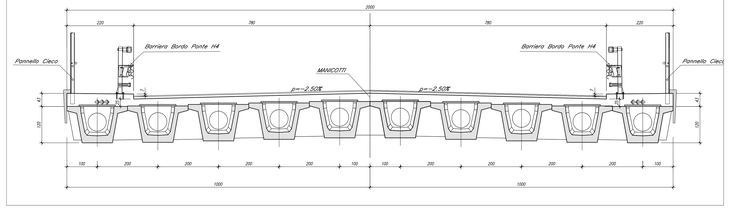

NOTA:

Le strutture di 1° e 2° fase saranno rese solidali mediante manicotti

COMMITTENTE:

RFI RETE FERROVIARIA ITALIANA
GRUPPO FERROVIE DELLO STATO ITALIANE

PROGETTAZIONE:

ITALFERR
GRUPPO FERROVIE DELLO STATO ITALIANE

U.O. INFRASTRUTTURE NORD

PROGETTO PRELIMINARE

INFRASTRUTTURE FERROVIARIE STRATEGICHE DEFINITE DALLA LEGGE OBIETTIVO N. 443/01

LINEA A.V. /A.C. TORINO - VENEZIA Tratta MILANO - VERONA
Lotto funzionale QUADRUPLICAMENTO EST IN USCITA DA BRESCIA

OC00 - Opere Civili

Pianta Prospetto e sezione sovrappasso su via della Serenissima

SCALA : **Varie**

COMMESSA	LOTTO	FASE	ENTE	TIPO DOC.	OPERA/DISCIPLINA	PROGR.	REV.
IN0W	00	R	26	PZ	IV0200	001	A

Rev.	Descrizione	Redatto	Data	Verificato	Data	Approvato	Data	Autorizzato/Data
A	Emissione Esecutiva	P. Luciani	Giugno 2019	C.Lapenna	Giugno 2019	A. Campanaro	Giugno 2019	F. Sacchi Giugno 2019

File: IN0W00R26PZIV0200001A.dwg — n. Elab.:

CUP: F81H91000000008