



STATO DI FATTO

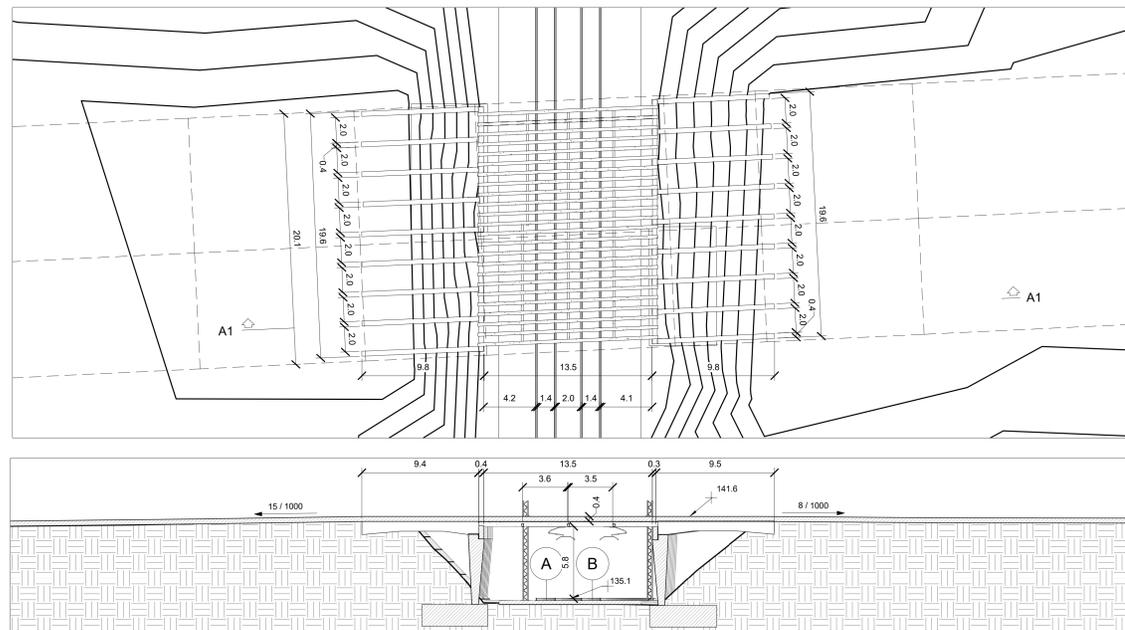

PIANTA
Scala 1:200

SEZIONE A-A
Scala 1:200


ASSONOMETRICA
Scala

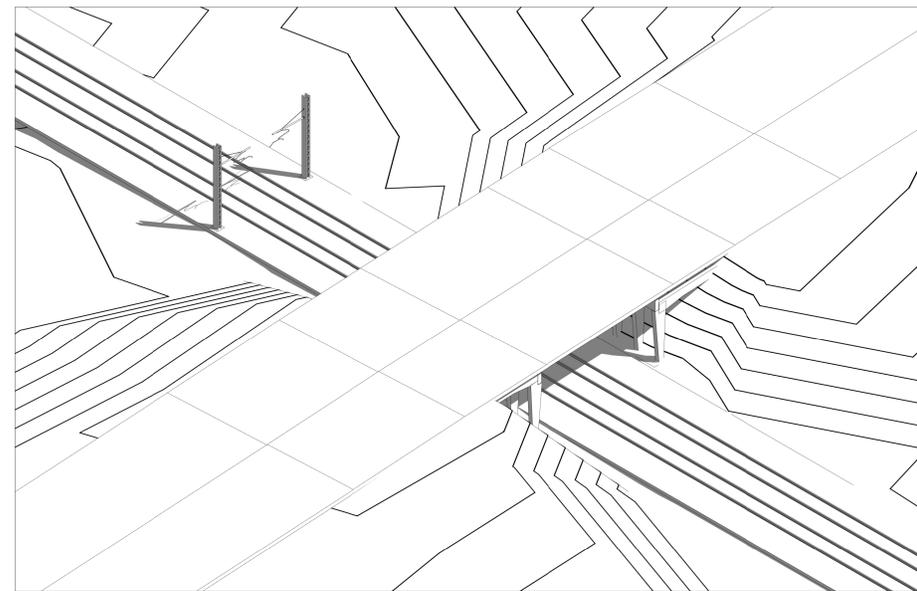

KEY - PLAN
Scala 1:50000




DEMOLIZIONE SPALLA DESTRA

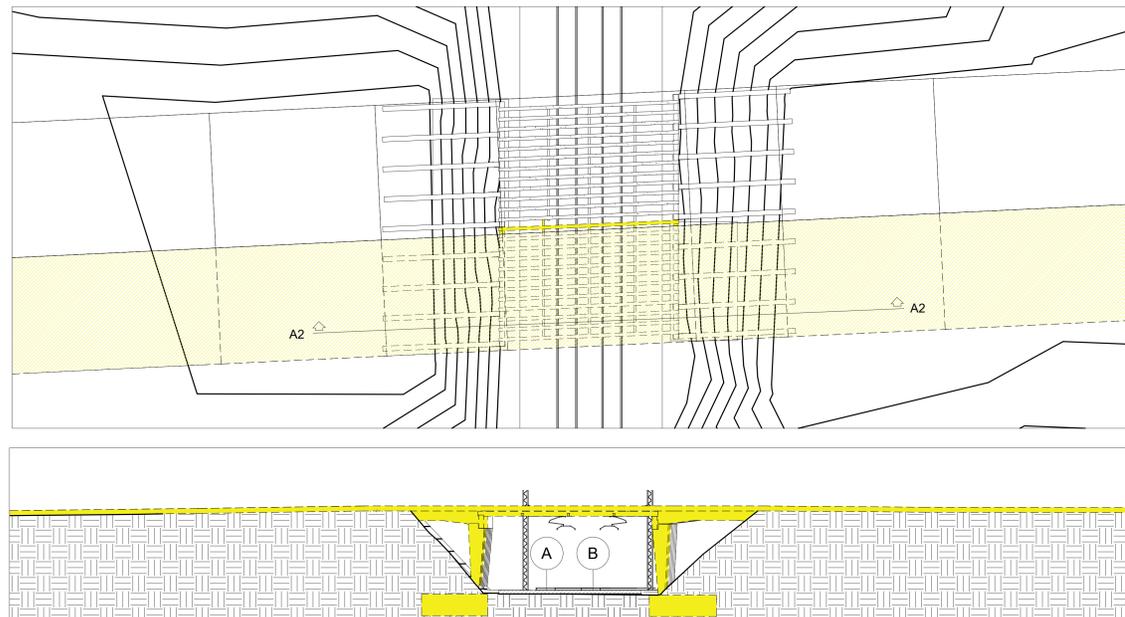


PIANTA
Scala 1:200

SEZIONE A-A
Scala 1:200

ASSONOMETRICA
Scala

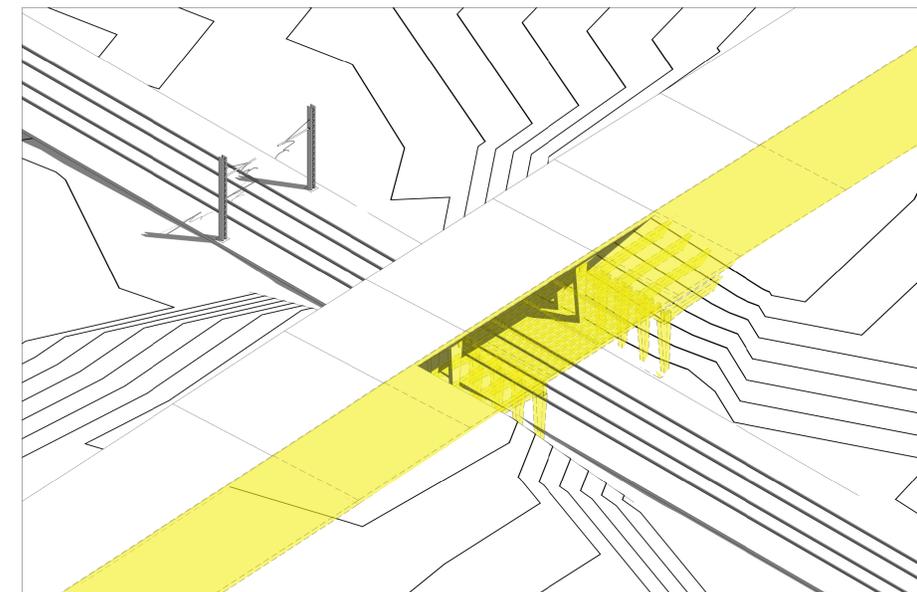


RICOSTRUZIONE SPALLA DESTRA

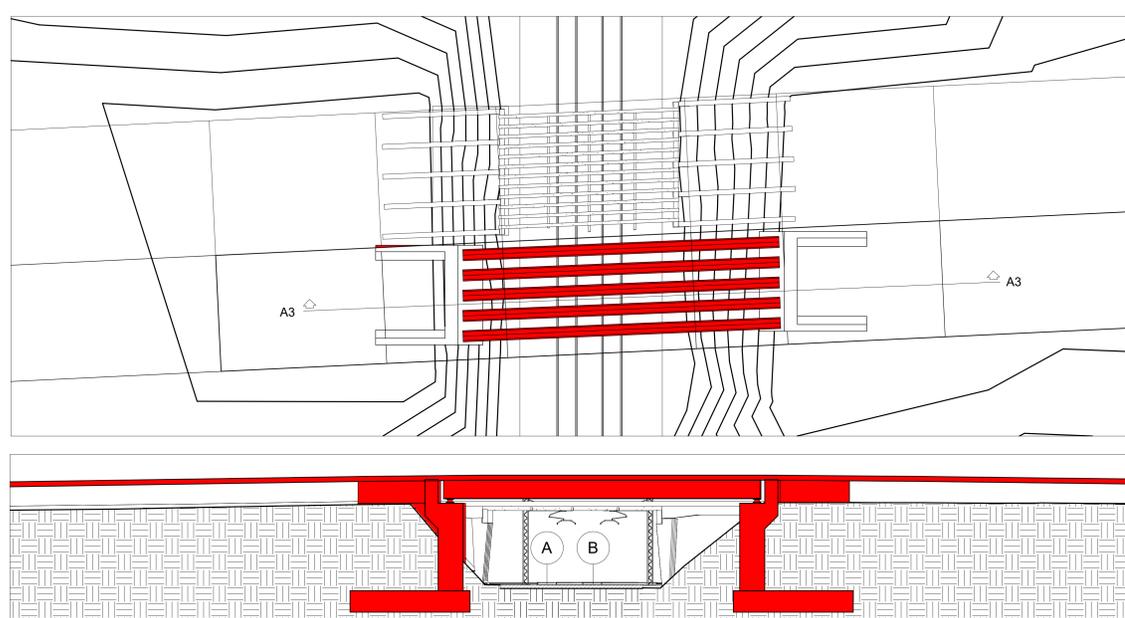

PIANTA
Scala 1:200

SEZIONE A-A
Scala 1:200

ASSONOMETRICA
Scala

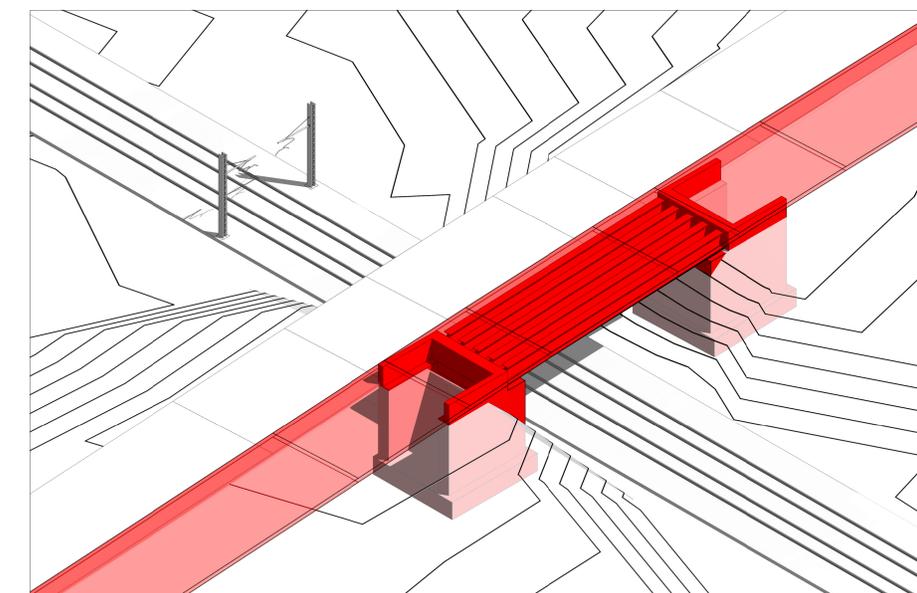

COMMITTENTE:



PROGETTAZIONE:



U.O. INFRASTRUTTURE NORD

PROGETTO PRELIMINARE

INFRASTRUTTURE FERROVIARIE STRATEGICHE DEFINITE DALLA LEGGE OBIETTIVO N. 443/01

LINEA A.V./A.C. TORINO - VENEZIA Tratta MILANO - VERONA
Lotto funzionale QUADRUPPLICAMENTO EST IN USCITA DA BRESCIA

Fasi realizzative sovrappasso su via Serenissima 1/2

SCALA:

COMMESSA LOTTO FASE ENTE TIPO DOC. OPERA/DISCIPLINA PROGR. REV.

IN0W 00 R 26 PX IVO200 001 A

Rev.	Descrizione	Redatto	Data	Verificato	Data	Approvato	Data	Autorizzato/Date
A	Emissione in bozza	P. Luciani	apr 2019	A. Perugini	apr 2019	A. Cattaneo	apr 2019	F. Sacchi marzo 2019

File: IN0W00R26PXIV020001A n. Etab.: CUP: F81H9100000008