


PLANIMETRIA – MONOLITE IN FASE DI VARO


Scala 1:100

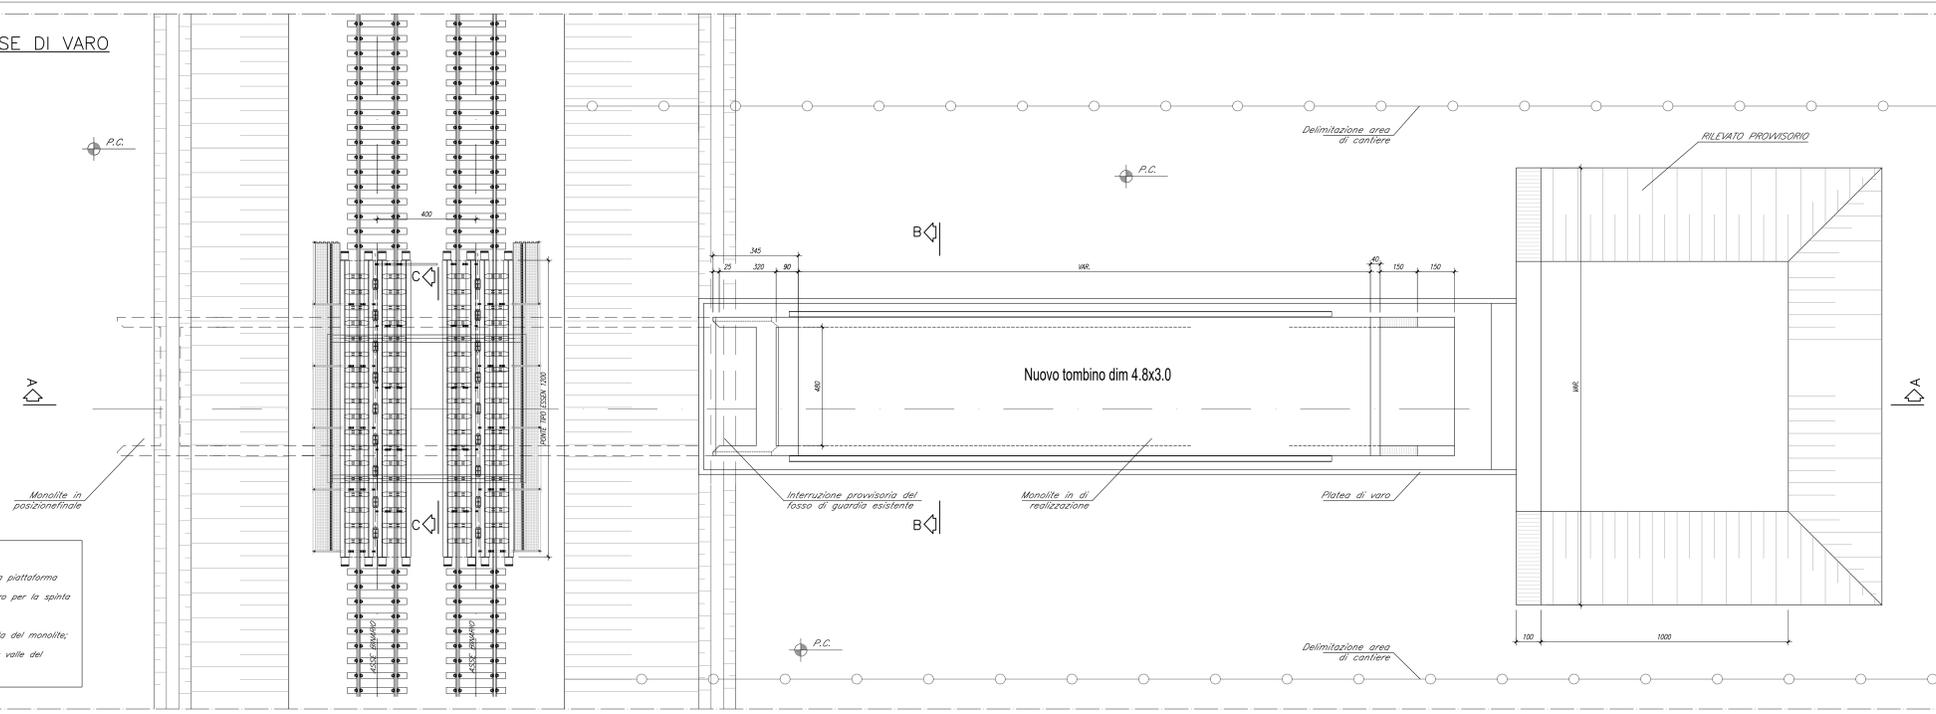

- FASI REALIZZATIVE SOTTOPASSO:
1. Delimitazione area di cantiere.
 2. Posa in opera del Parete Tipo Esen per il sostegno della piattaforma ferroviaria durante le operazioni di spinta del monolite.
 3. Realizzazione del rilevato provvisorio e della platea di varo per la spinta del monolite.
 4. Realizzazione del monolite sulla platea di varo.
 5. Spinta del monolite sotto la piattaforma ferroviaria.
 6. Demolizione delle opere provvisorie realizzate per la spinta del monolite.
 7. Completamento della piattaforma ferroviaria.
 8. Realizzazione delle opere di completamento a monte e a valle del sottopasso.
 9. Sistemazione definitiva del rilevato ferroviario.


SEZIONE B-B

Scala 1:50

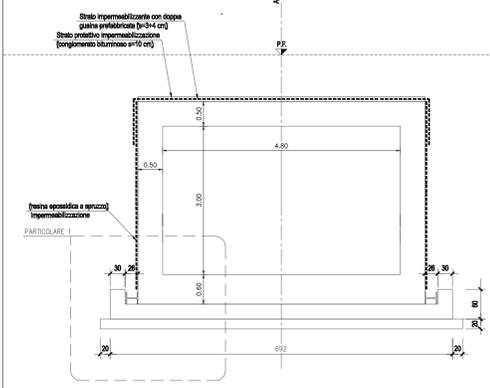


SEZIONE A-A – MONOLITE IN FASE DI VARO

Scala 1:100

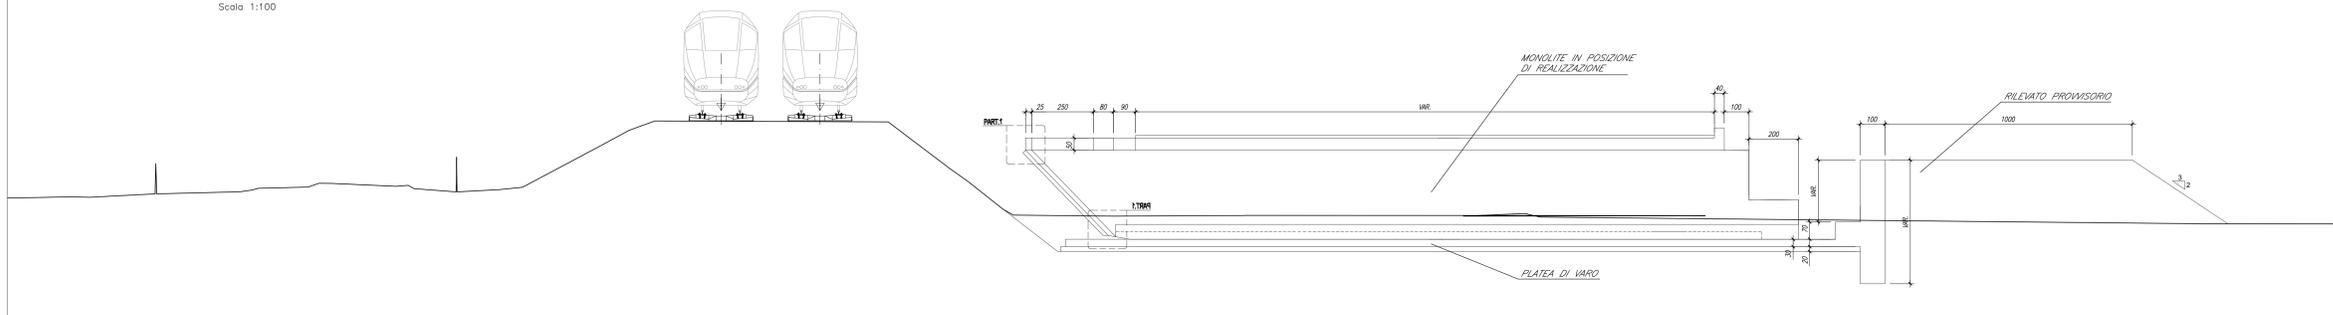


PARTICOLARE 1

Scala 1:20

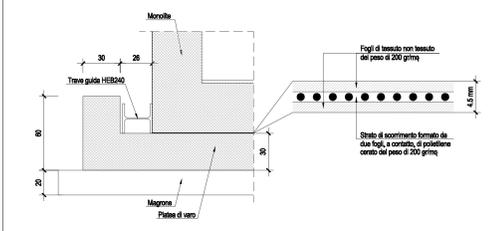


SEZIONE A-A – MONOLITE IN POSIZIONE FINALE

Scala 1:100

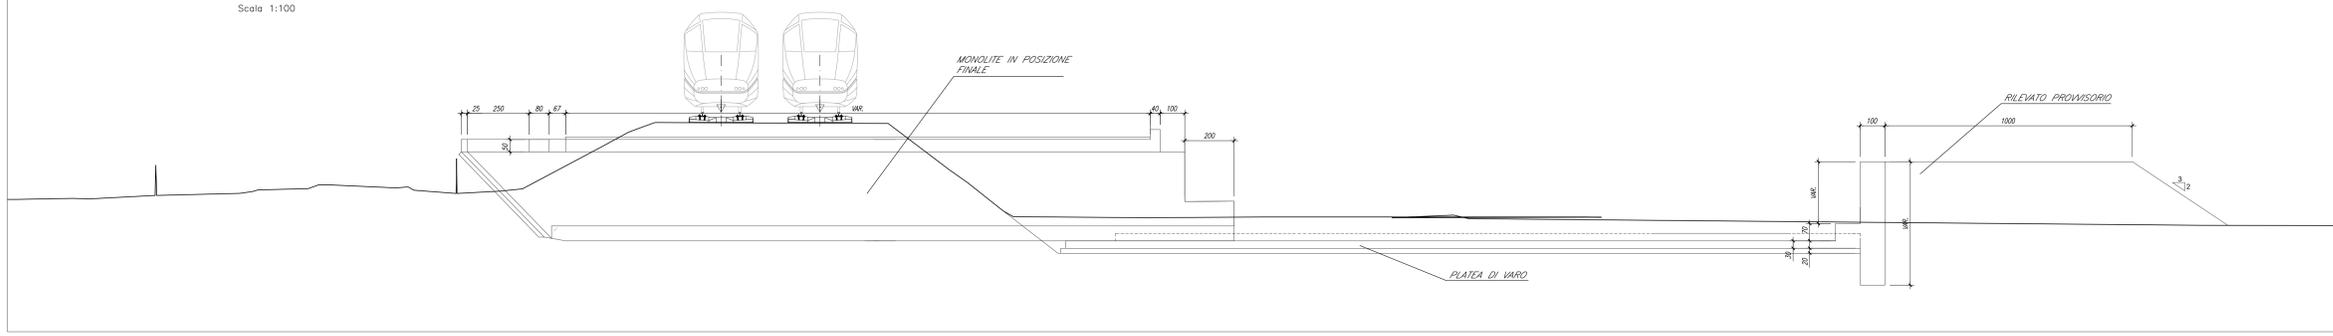

SEZIONE A-A – DEMOLIZIONI E COMPLETAMENTO

Scala 1:100

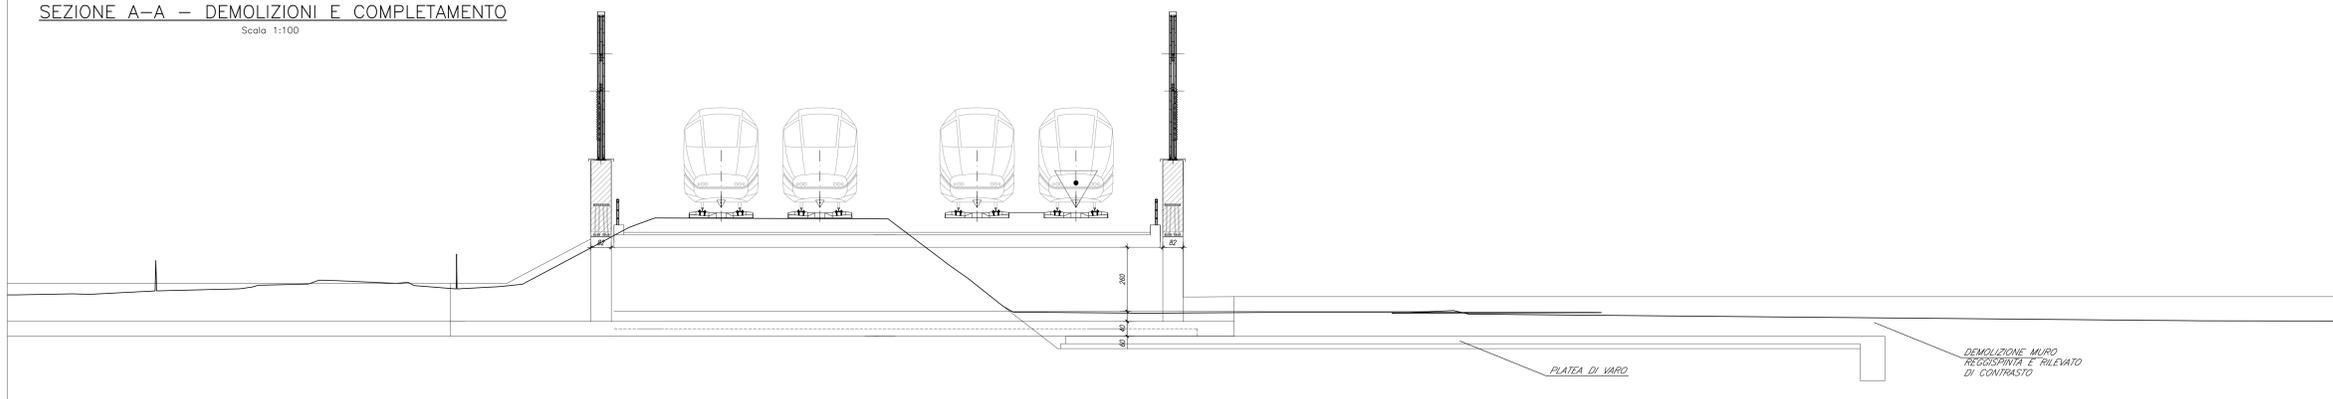

COMMITTENTE:  **RFI**
RETE FERROVIARIA ITALIANA
GRUPPO FERROVIE DELLO STATO ITALIANO

PROGETTAZIONE:  **ITALFERR**
GRUPPO FERROVIE DELLO STATO ITALIANO

U.O. INFRASTRUTTURE NORD

PROGETTO PRELIMINARE

INFRASTRUTTURE FERROVIARIE STRATEGICHE DEFINITE DALLA LEGGE OBIETTIVO N. 443/01

LINEA A.V. /A.C. TORINO - VENEZIA Tratta MILANO - VERONA
Lotto funzionale QUADRUPPLICAMENTO EST IN USCITA DA BRESCIA

OC00 - Opere Civili

Tipologico nuovi sottopassi a spinta con fasi

SCALA: **Varie**

COMMESSA	LOTTO	FASE	ENTE	TIPO DOC.	OPERA/DISCIPLINA	PROGR.	REV.
INOW	00	R	26	PZ	SLXX00	001	A

Rev.	Descrizione	Redatto	Data	Verificato	Data	Approvato	Data	Autizzato/Date
A	Emissione Esecutiva	P. Luciani	Febr. 2020	C. Lippa	Febr. 2020	A. Campagna	Febr. 2020	F. Sacchi Febr. 2020

File: INOW00R26PZSLXX00001A.dwg

In. Etab: 

CUP: F81H9100000008