

BRESCIA ←


PLANIMETRIA DI PROGETTO SU ORTOFOTO

Scala 1:1000

→ VERONA

KEY-PLAN

Scala 1:50000

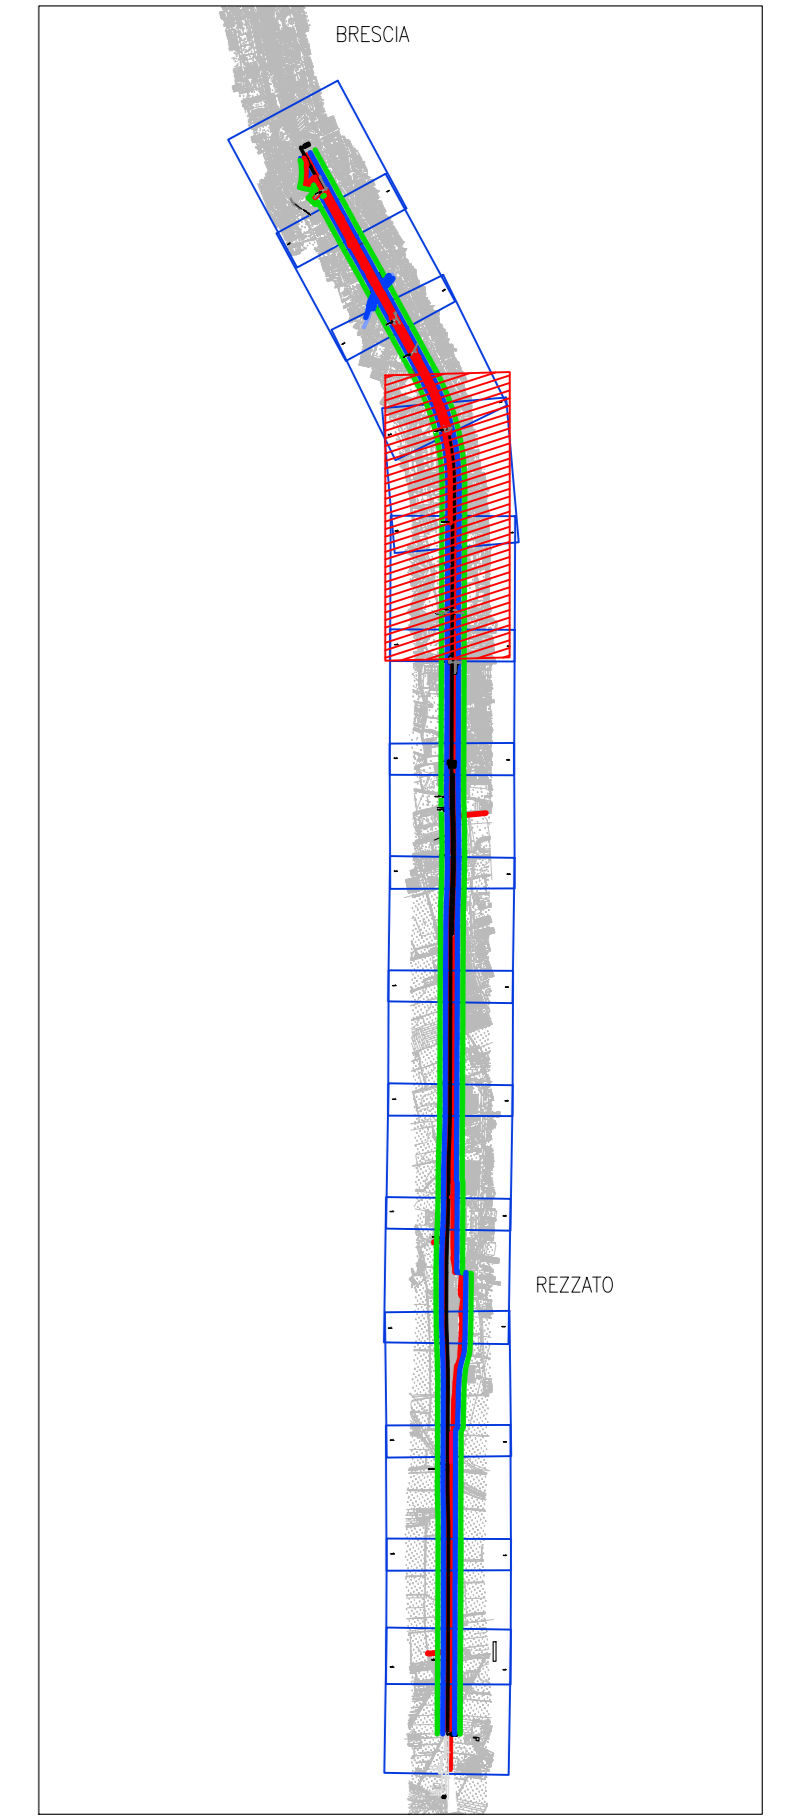

- LEGENDA**
- Muri di recinzione
 - Prolungamento / Nuove Opere
 - Demolizione Opere d'arte / Viabilità
 - Nuova recinzione
 - Deviazioni esistenti da demolire
 - Nuovi deviazioni di progetto
 - Ingombro opere
 - Fascia di rispetto a 30m da rotaia, ex art. 49 DPR 753/80
 - Fascia di tutela a 75m da asse infrastrutturale ex art. 165 c.7 del Dlg163/06

COMMITTENTE:



PROGETTAZIONE:



U.O. INFRASTRUTTURE NORD

PROGETTO PRELIMINARE

**INFRASTRUTTURE FERROVIARIE STRATEGICHE DEFINITE DALLA
LEGGE OBIETTIVO N. 443/01**

**LINEA A.V./A.C. TORINO - VENEZIA Tratta MILANO - VERONA
Lotto funzionale QUADRUPPLICAMENTO EST IN USCITA DA BRESCIA**

OC00 - Opere Civili

Planimetria con fasce di rispetto e tutela 2/8

SCALA:
1:2000

COMMESSA	LOTTO	FASE	ENTE	TIPO DOC.	OPERA/DISCIPLINA	PROGR.	REV.
INOW	00	R	26	P6	CS00000	202	B

Rev.	Descrizione	Redatto	Data	Verificato	Data	Approvato	Data	Autorizzato/Data
A	Emissione Esecutiva	P. Luciani	Giugno 2019	C. Laporta	Giugno 2019	A. Campanella	Giugno 2019	F. Sacchi Feb. 2020
B	Revisione generale a seguito nuovi input	P. Luciani	Feb. 2020	C. Laporta	Feb. 2020	A. Campanella	Feb. 2020	

File: INIWOR26P6CS0001028.dwg

in Etas

CUP: F81H910000008