


PLANIMETRIA DI PROGETTO
SU ORTOFOTO

Scala: 1:1000

BRESCIA

VERONA

KEY-PLAN
Scala: 1:50000

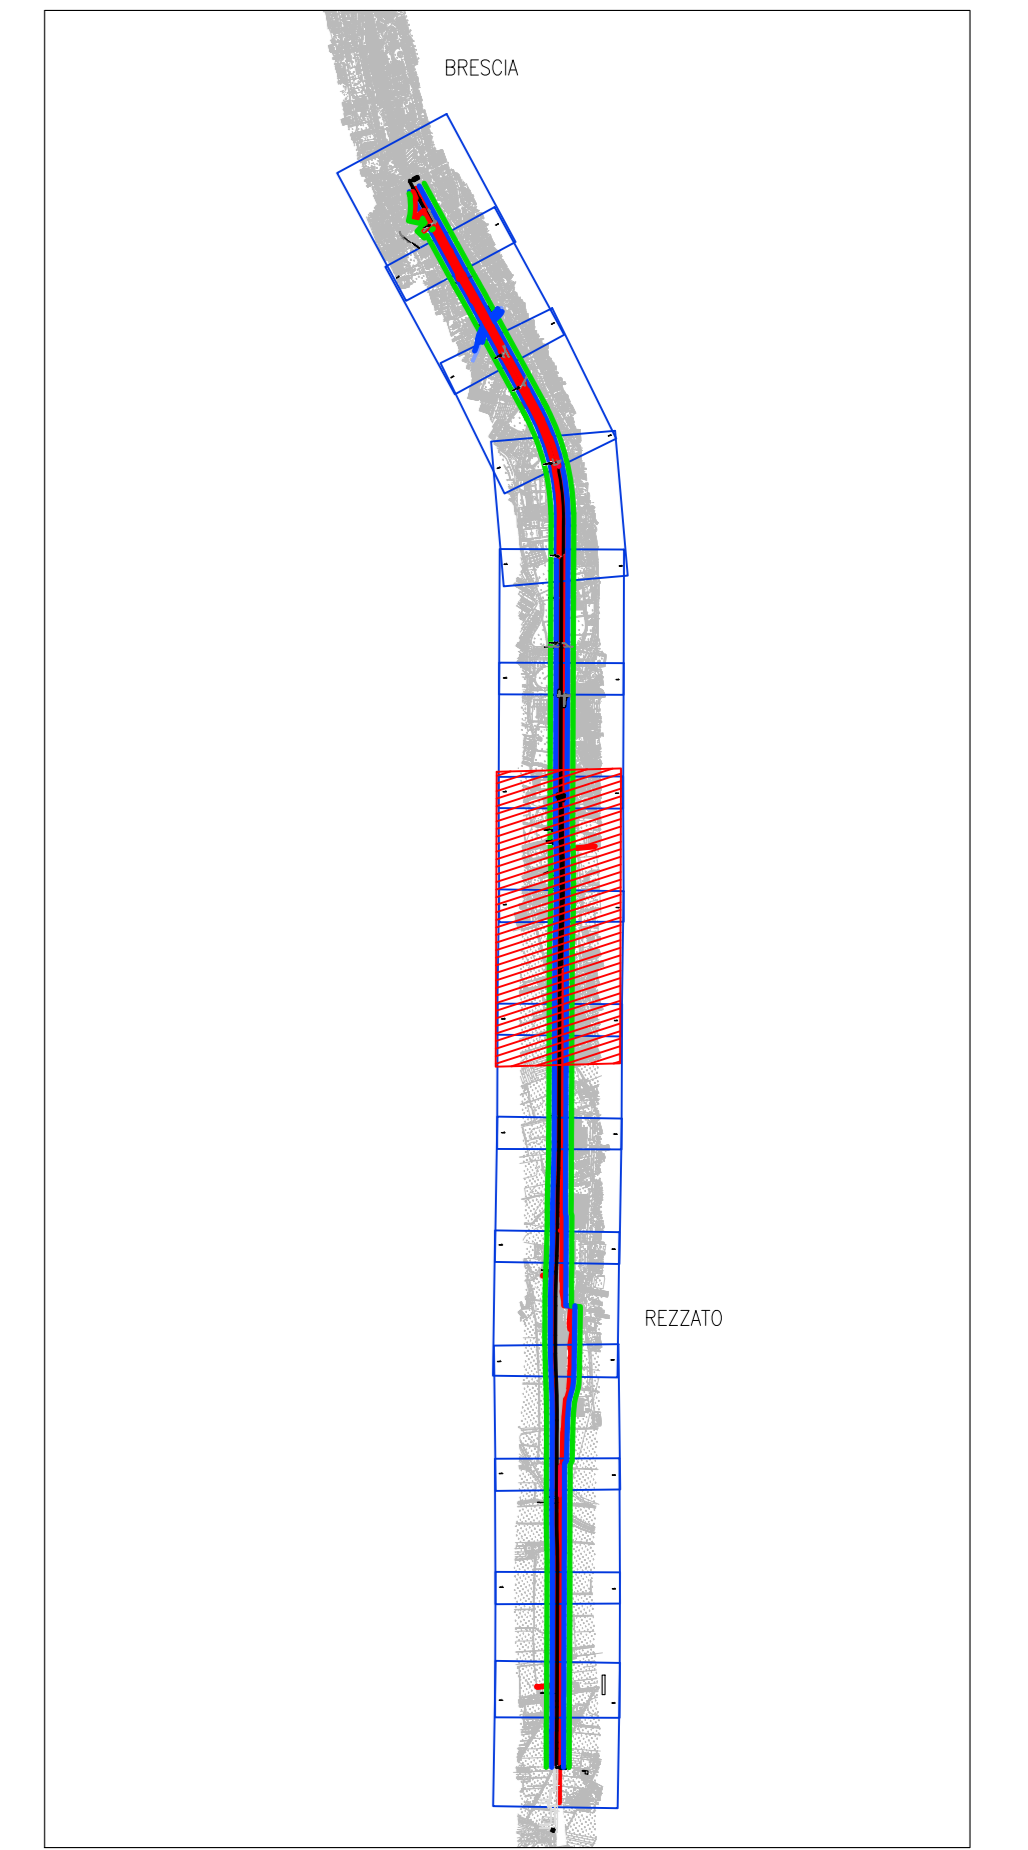

LEGENDA

- Muri di recinzione
- Prolungamento / Nuove Opere
- Demolizione Opere d'arte / Viabilità
- Nuova recinzione
- Deviatori esistenti da demolire
- Nuovi deviatori di progetto
- Ingombro opere
- Fascia di rispetto a 30m da rotaia, ex art. 49 DPR 753/80
- Fascia di tutela a 75m da asse infrastruttura ex art. 165 c.7 del Dlgs163/06

COMMITTENTE: 

PROGETTAZIONE: 

U.O. INFRASTRUTTURE NORD
PROGETTO PRELIMINARE
INFRASTRUTTURE FERROVIARIE STRATEGICHE DEFINITE DALLA LEGGE OBIETTIVO N. 443/01
LINEA A.V./A.C. TORINO - VENEZIA Tratta MILANO - VERONA
Lotto funzionale QUADRUPPLICAMENTO EST IN USCITA DA BRESCIA

OC00 - Opere Civili
 Planimetria con fasce di rispetto e tutela 3/8

SCALA: 1:1000

Rev.	Descrizione	Redatto	Data	Verificato	Data	Approvato	Data	Autorizzato/Data
A	Emissione Esecutiva	P. Luciani	Giugno 2019	C. Laporta	Giugno 2019	A. Camporeale	Giugno 2019	F. Sacchi feb. 2020
B	Revisione generale a seguito nuovi input	P. Luciani	feb. 2020	C. Laporta	feb. 2020	A. Camporeale	feb. 2020	

File: INI\WOR2\PRCS\50001103B.dwg n. Elab. 1