

BRESCIA


PLANIMETRIA DI PROGETTO SU ORTOFOTO

Scala 1:1000

VERONA

KEY-PLAN

Scala 1:50000

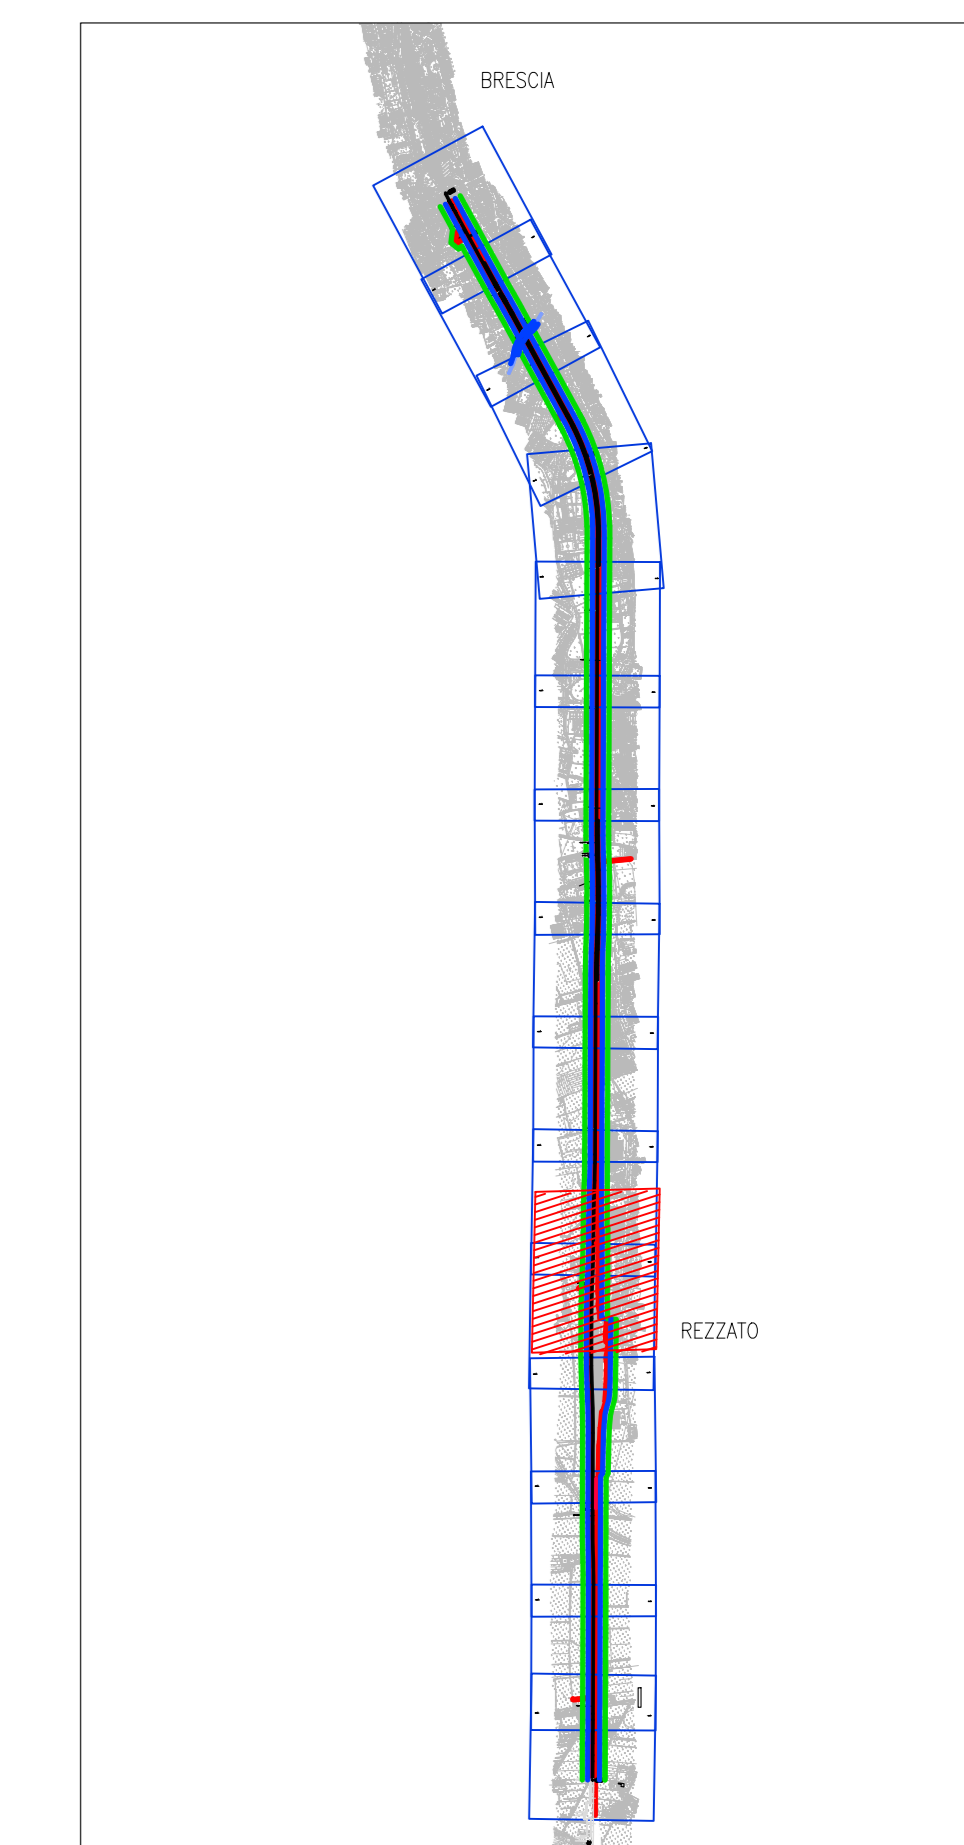

- LEGENDA**
- Ingombro Tunnel Forico
 - Muri di recinzione
 - Prolungamento / Nuove Opere
 - Demolizione Opere d'arte / Viabilità
 - Nuova recinzione
 - Deviatori esistenti da demolire
 - Nuovi deviatori di progetto
 - Ingombro opere
 - Fascia di rispetto a 30m da rotaia, ex art. 49 DPR 753/80
 - Fascia di tutela a 75m da asse infrastruttura ex art. 165 c.7 del Dgs163/06

COMMITTENTE:



PROGETTAZIONE:



U.O. INFRASTRUTTURE NORD

PROGETTO PRELIMINARE

INFRASTRUTTURE FERROVIARIE STRATEGICHE DEFINITE DALLA LEGGE OBIETTIVO N. 443/01

LINEA A.V./A.C. TORINO - VENEZIA Tratta MILANO - VERONA
Lotto funzionale QUADRUPPLICAMENTO EST IN USCITA DA BRESCIA

OC00 - Opere Civili

Planimetria con fasce di rispetto e tutela 6/8

SCALA :
1:1000

COMMESSA LOTTO FASE ENTE TIPO DOC. OPERA/DISCIPLINA Progr. REV.

IN0W 00 R 26 P6 CS0000 206 A

Rev.	Descrizione	Redatto	Data	Verificato	Data	Approvato	Data	Autorezzato/Data
A	Emissione Esecutiva	P. Luciani	Giugno 2019	C. Lupo	Giugno 2019	F. Sacchi	Giugno 2019	Giugno 2019

File: IN0W0R26PCS000108A.dwg n. Elab. CUP: F81H910000008