


PLANIMETRIA DI PROGETTO
SU ORTOFOTO

Scala 1:1000

KEY-PLAN
Scala 1:50000

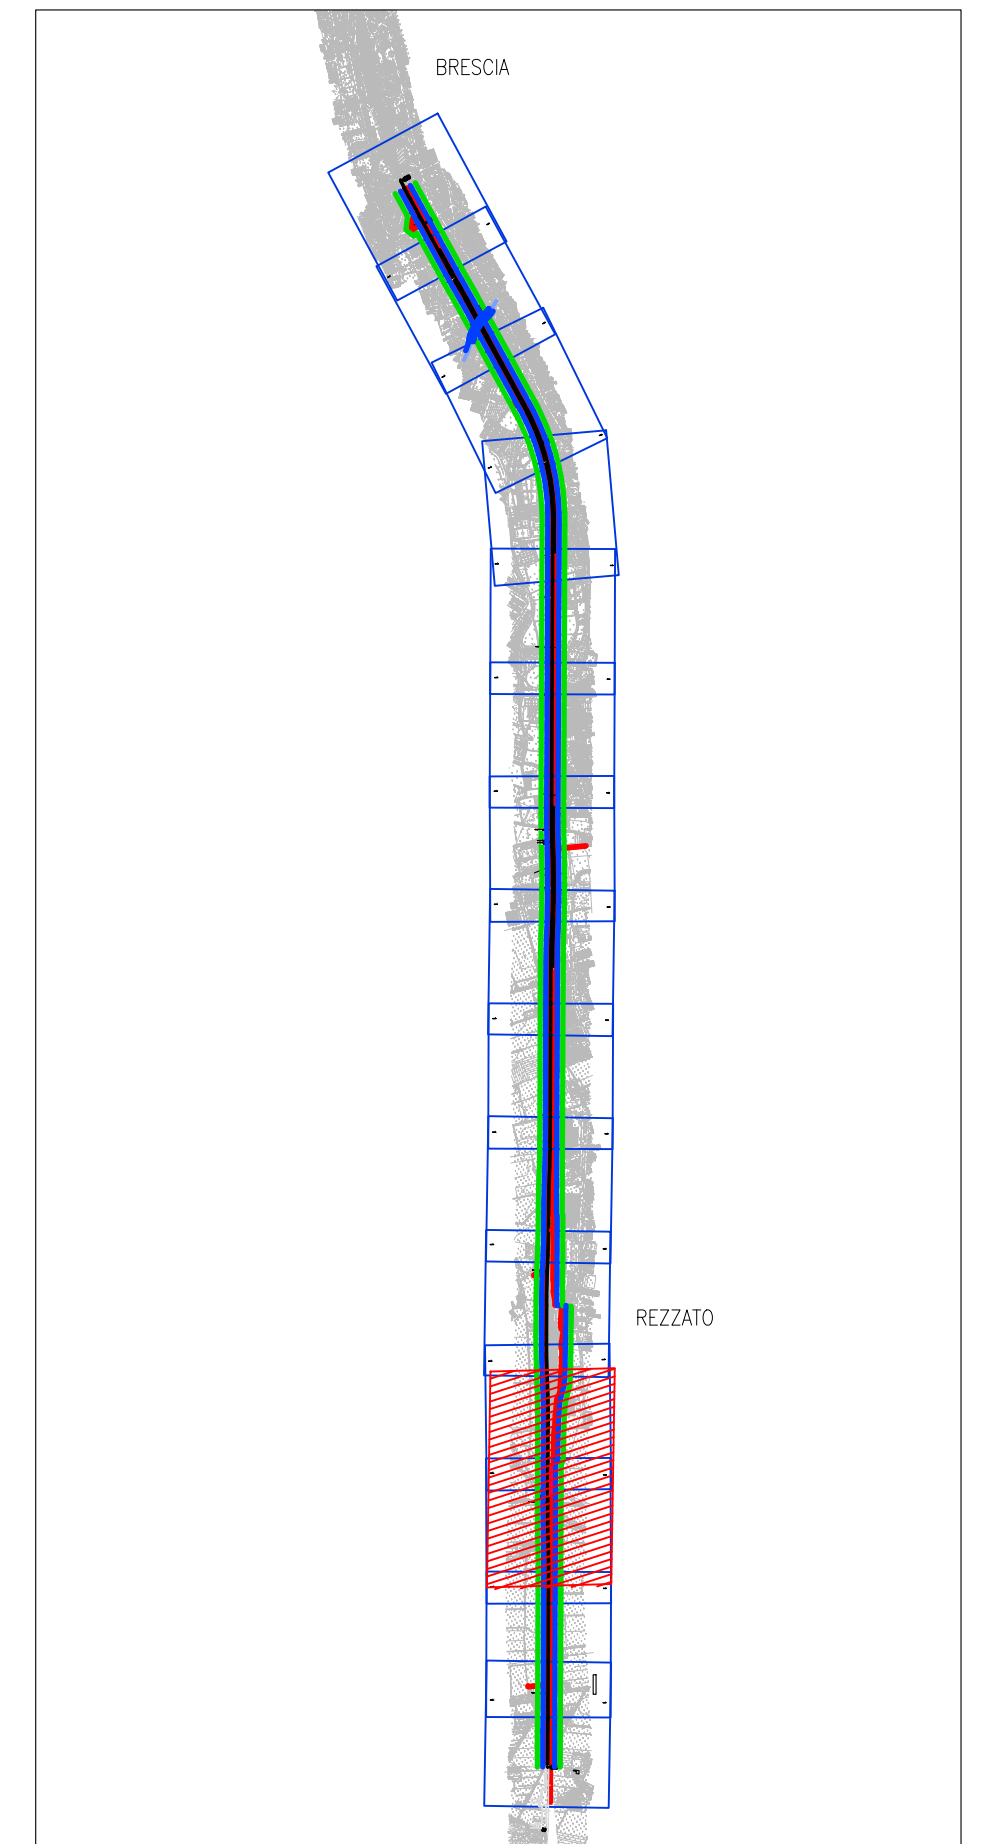

- LEGENDA
- Ingombro Tunnel Forico
 - Muri di recinzione
 - Prolungamento / Nuove Opere
 - Demolizione Opere d'arte / Viabilità
 - Nuova recinzione
 - Deviatori esistenti da demolire
 - Nuovi deviatori di progetto
 - Ingombro opere
 - Fascia di rispetto a 30m da rotaia, ex art. 49 DPR 753/80
 - Fascia di tutela a 75m da asse infrastruttura ex art. 165 c.7 del Dlgs163/06

COMMITTENTE:



PROGETTAZIONE:



U.O. INFRASTRUTTURE NORD

PROGETTO PRELIMINARE

INFRASTRUTTURE FERROVIARIE STRATEGICHE DEFINITE DALLA LEGGE OBIETTIVO N. 443/01

LINEA A.V./A.C. TORINO - VENEZIA Tratta MILANO - VERONA
Lotto funzionale QUADRUPLICAMENTO EST IN USCITA DA BRESCIA

OC00 - Opere Civili

Planimetria con fasce di rispetto e tutela 7/8

SCALA :
1:1000

COMMESSA LOTTO FASE ENTE TIPO DOC. OPERA/DISCIPLINA PROGR. REV.

INOW 00 R 26 P6 CS0000 2017 A

Rev.	Descrizione	Redatto	Data	Verificato	Data	Approvato	Data	Autorezzato/Data
A	Emissione Esecutiva	P. Luciani	Giugno 2019	C. Lippolis	Giugno 2019	A. Campeggio	Giugno 2019	F. Sacchi Giugno 2019

File: INIWOR26P6CS0000107A.dwg n. Edab. CUP: F81H9100000008