

BRESCIA ←


PLANIMETRIA DI PROGETTO SU ORTOFOTO

Scala 1:1000

→ VERONA

KEY-PLAN

Scala 1:50000

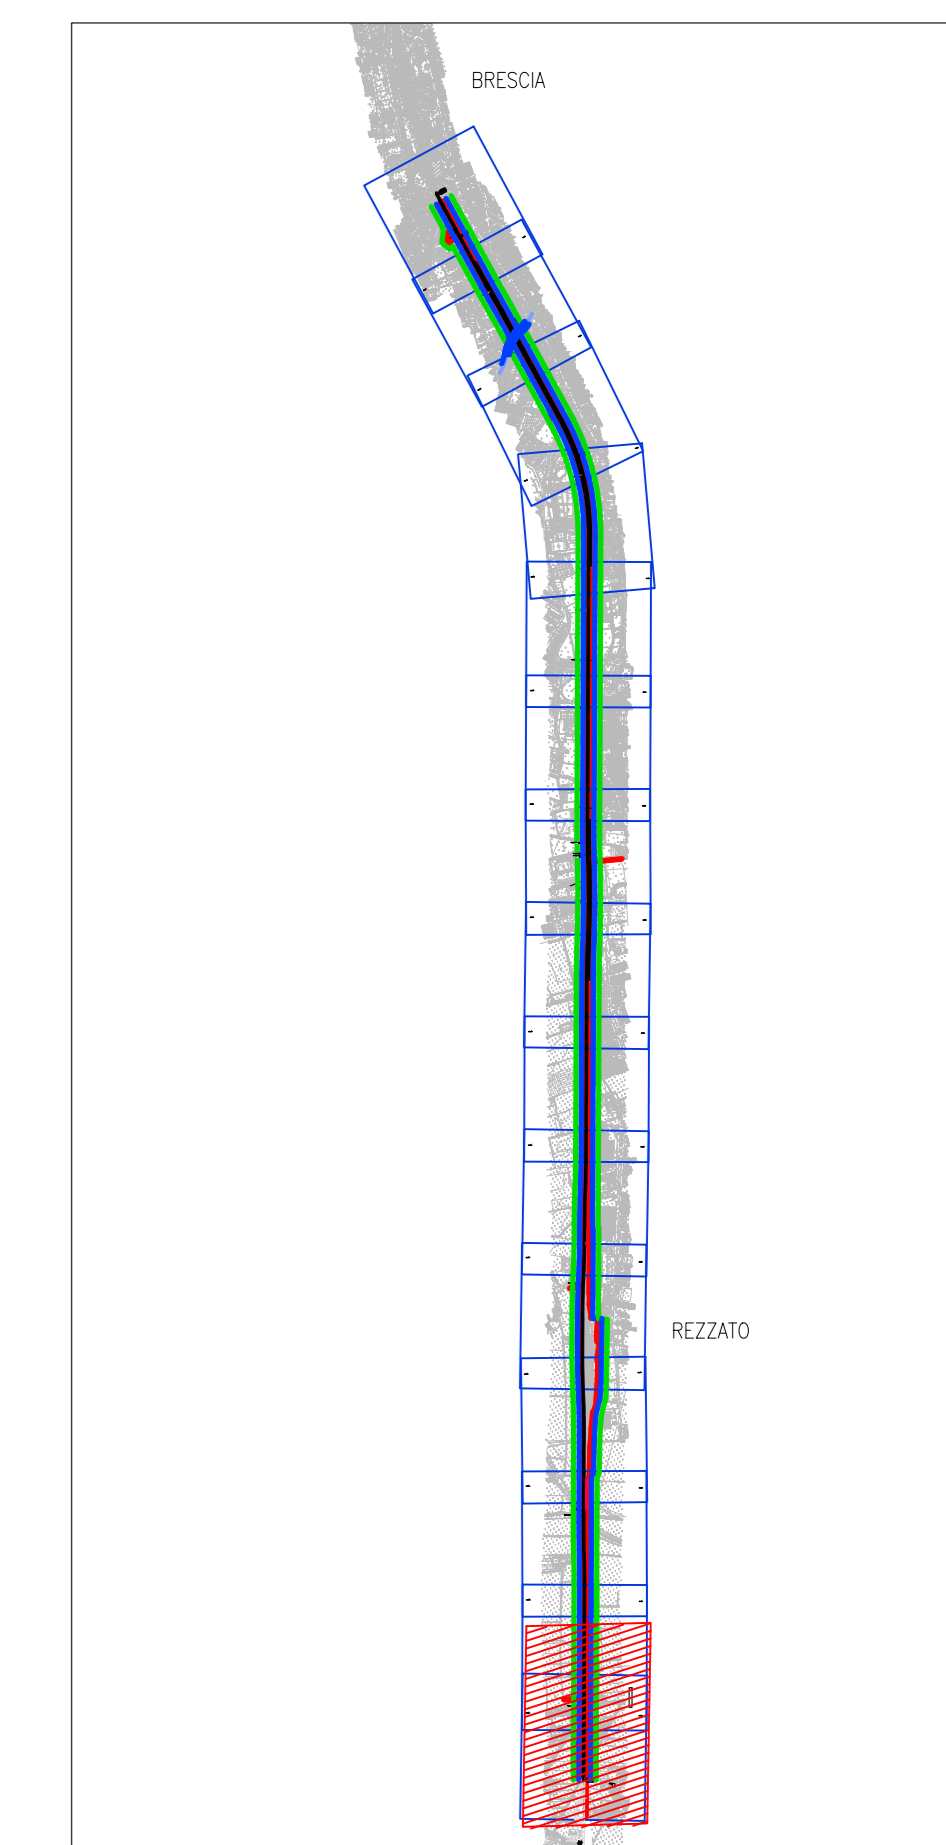

- LEGENDA**
- Ingombro Tunnel Fonico
 - Muri di recinzione
 - Prolungamento / Nuove Opere
 - Demolizione Opere d'arte / Viabilità
 - Nuova recinzione
 - Deviatori esistenti da demolire
 - Nuovi deviatori di progetto
 - Ingombro opere
 - Fascia di rispetto a 30m da rotaia, ex art. 49 DPR 753/80
 - Fascia di tutela a 75m da asse infrastrutturale ex art. 165 c.7 del Dlgs 183/06

COMMITTENTE:



PROGETTAZIONE:



U.O. INFRASTRUTTURE NORD

PROGETTO PRELIMINARE

INFRASTRUTTURE FERROVIARIE STRATEGICHE DEFINITE DALLA LEGGE OBIETTIVO N. 443/01

LINEA A.V./A.C. TORINO - VENEZIA Tratta MILANO - VERONA
Lotto funzionale QUADRUPPLICAMENTO EST IN USCITA DA BRESCIA

OC00 - Opere Civili

Planimetria con fasce di rispetto e tutela 8/8

SCALA :
1:1000

COMMESSA LOTTO FASE ENTE TIPO DOC. OPERA/DISCIPLINA PROG. REV.

INOW 00 R 26 P6 CS0000 208 A

Rev.	Descrizione	Redatto	Data	Verificato	Data	Approvato	Data	Autorezzato/Data
A	Emissione Esecutiva	P. Luciani	Giugno 2019	C. Liporini	Giugno 2019	A. Camparini	Giugno 2019	F. Sacchi Giugno 2019

File: INI\WOP2\PCS5000105A.dwg

n. Etab. CUP: F81H910000008