SEZIONE TIPO DA KM 94+700 A KM 95+000

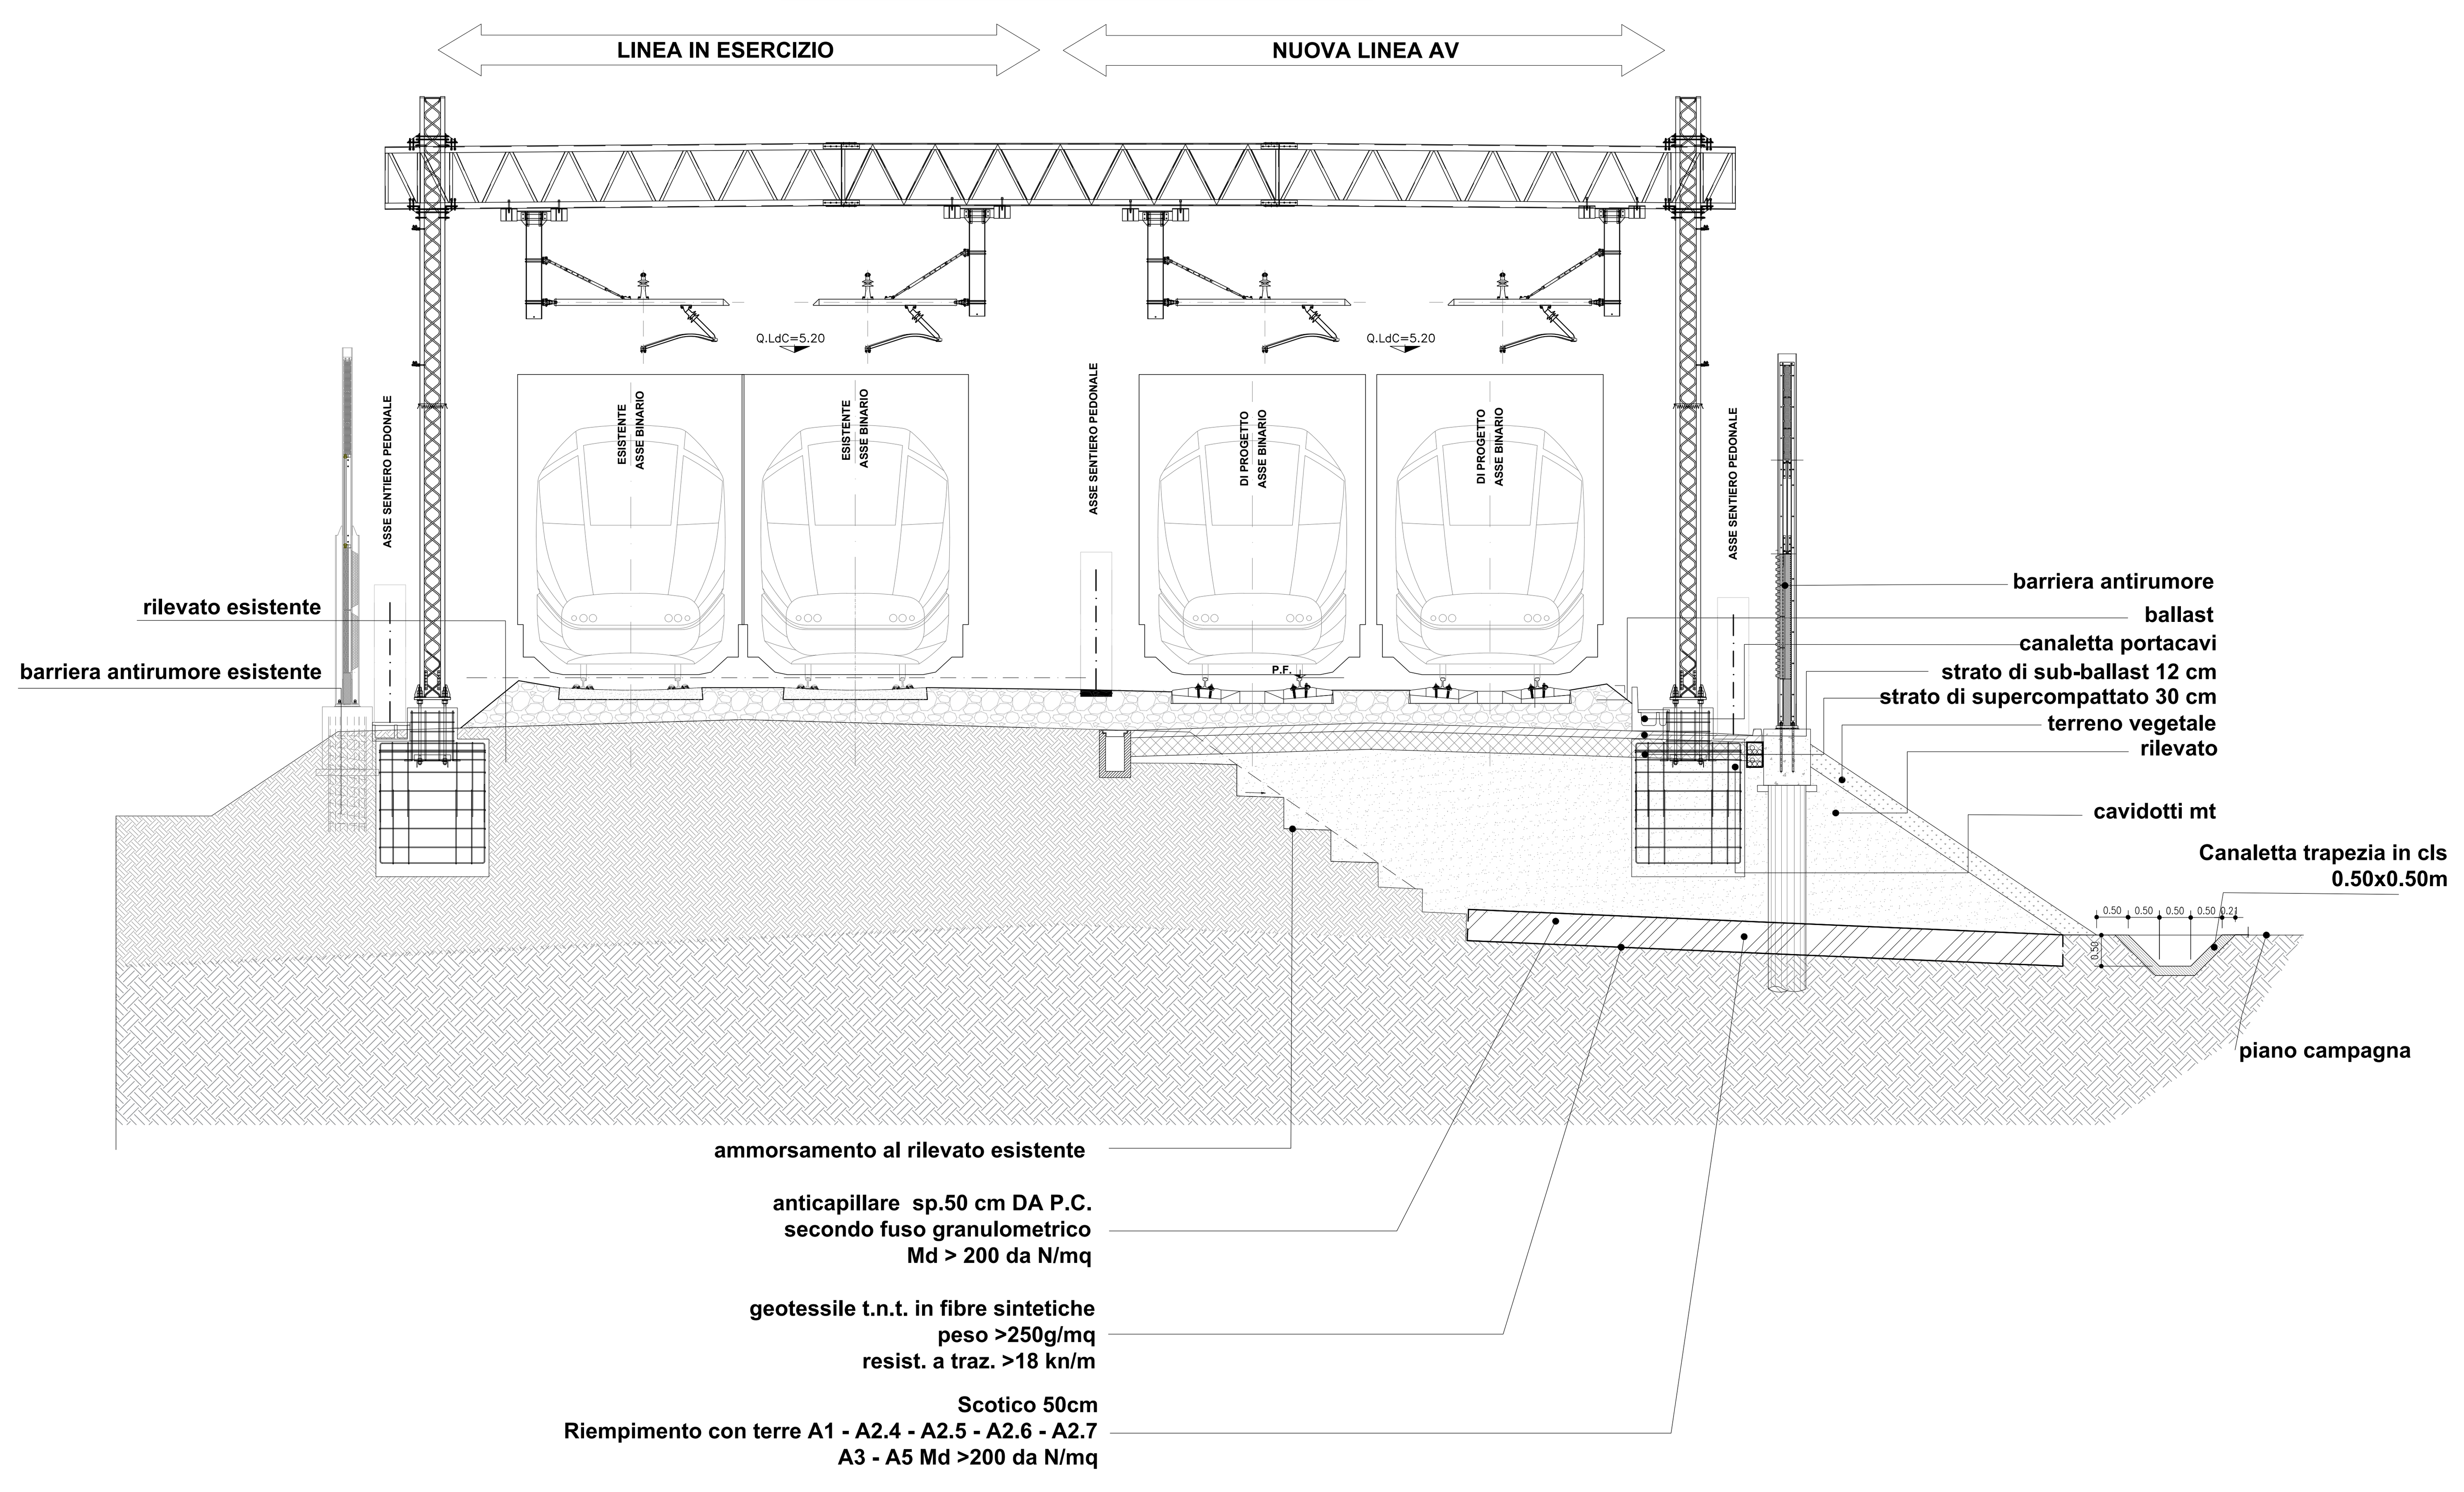

SEZIONE N° 25 95+852.96

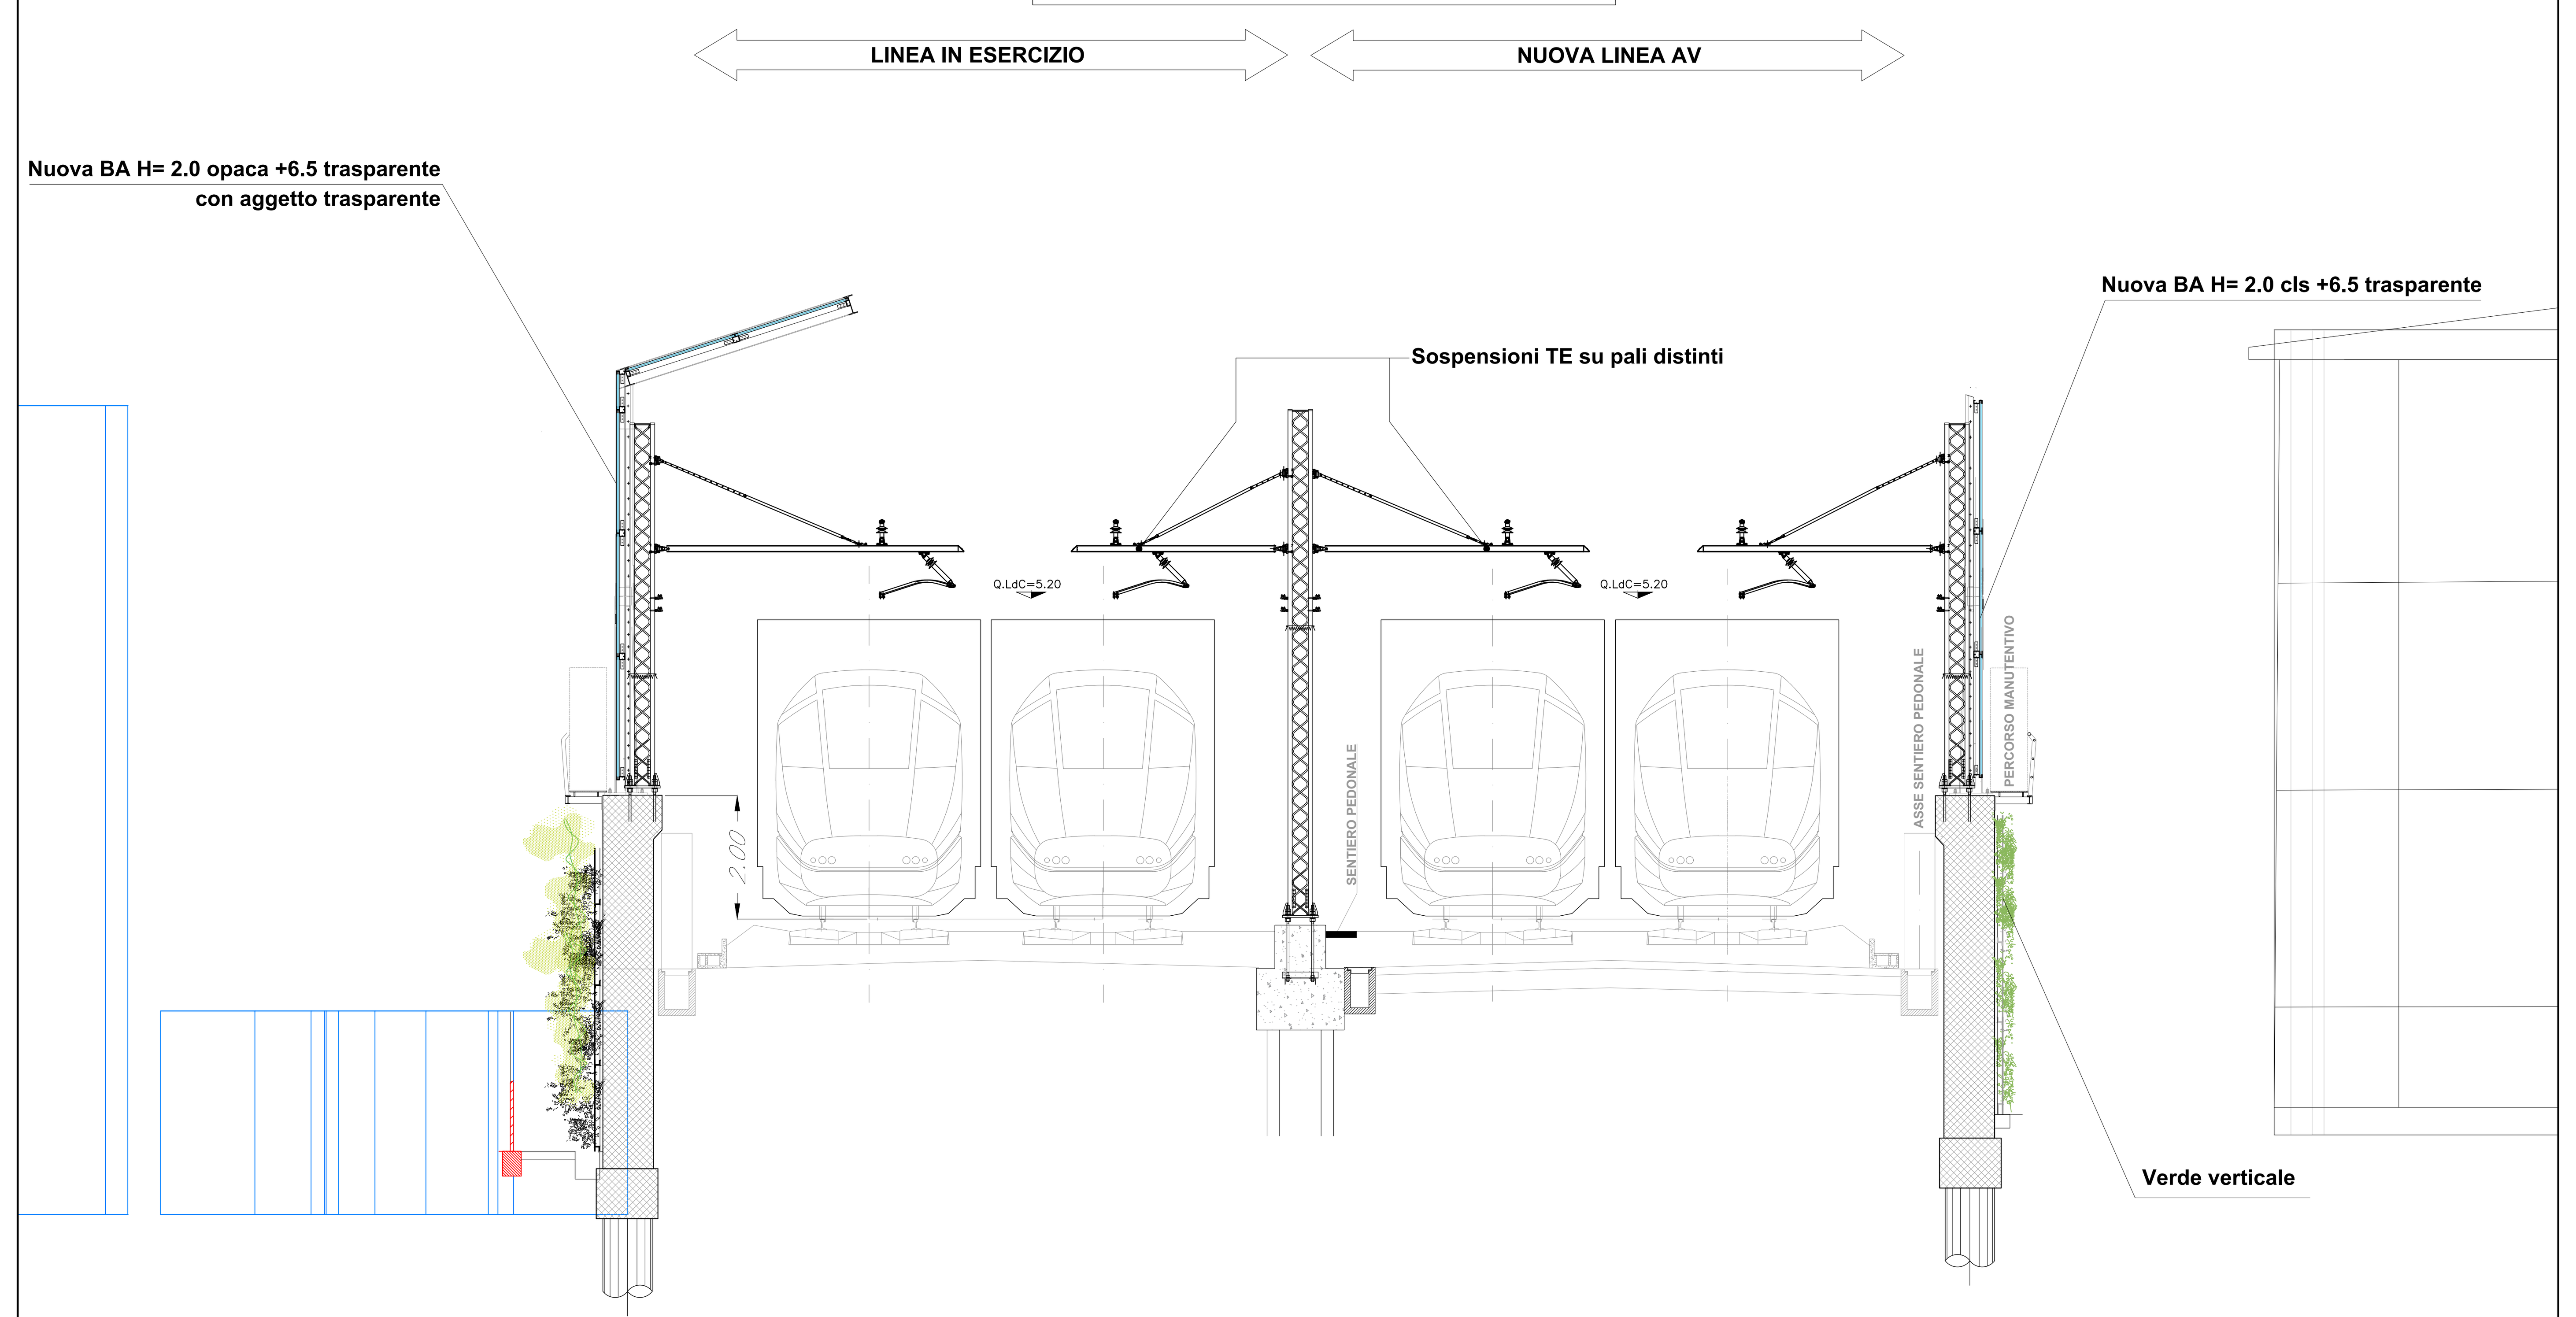

SEZIONE TIPO DA KM 100+110 A KM 105+384

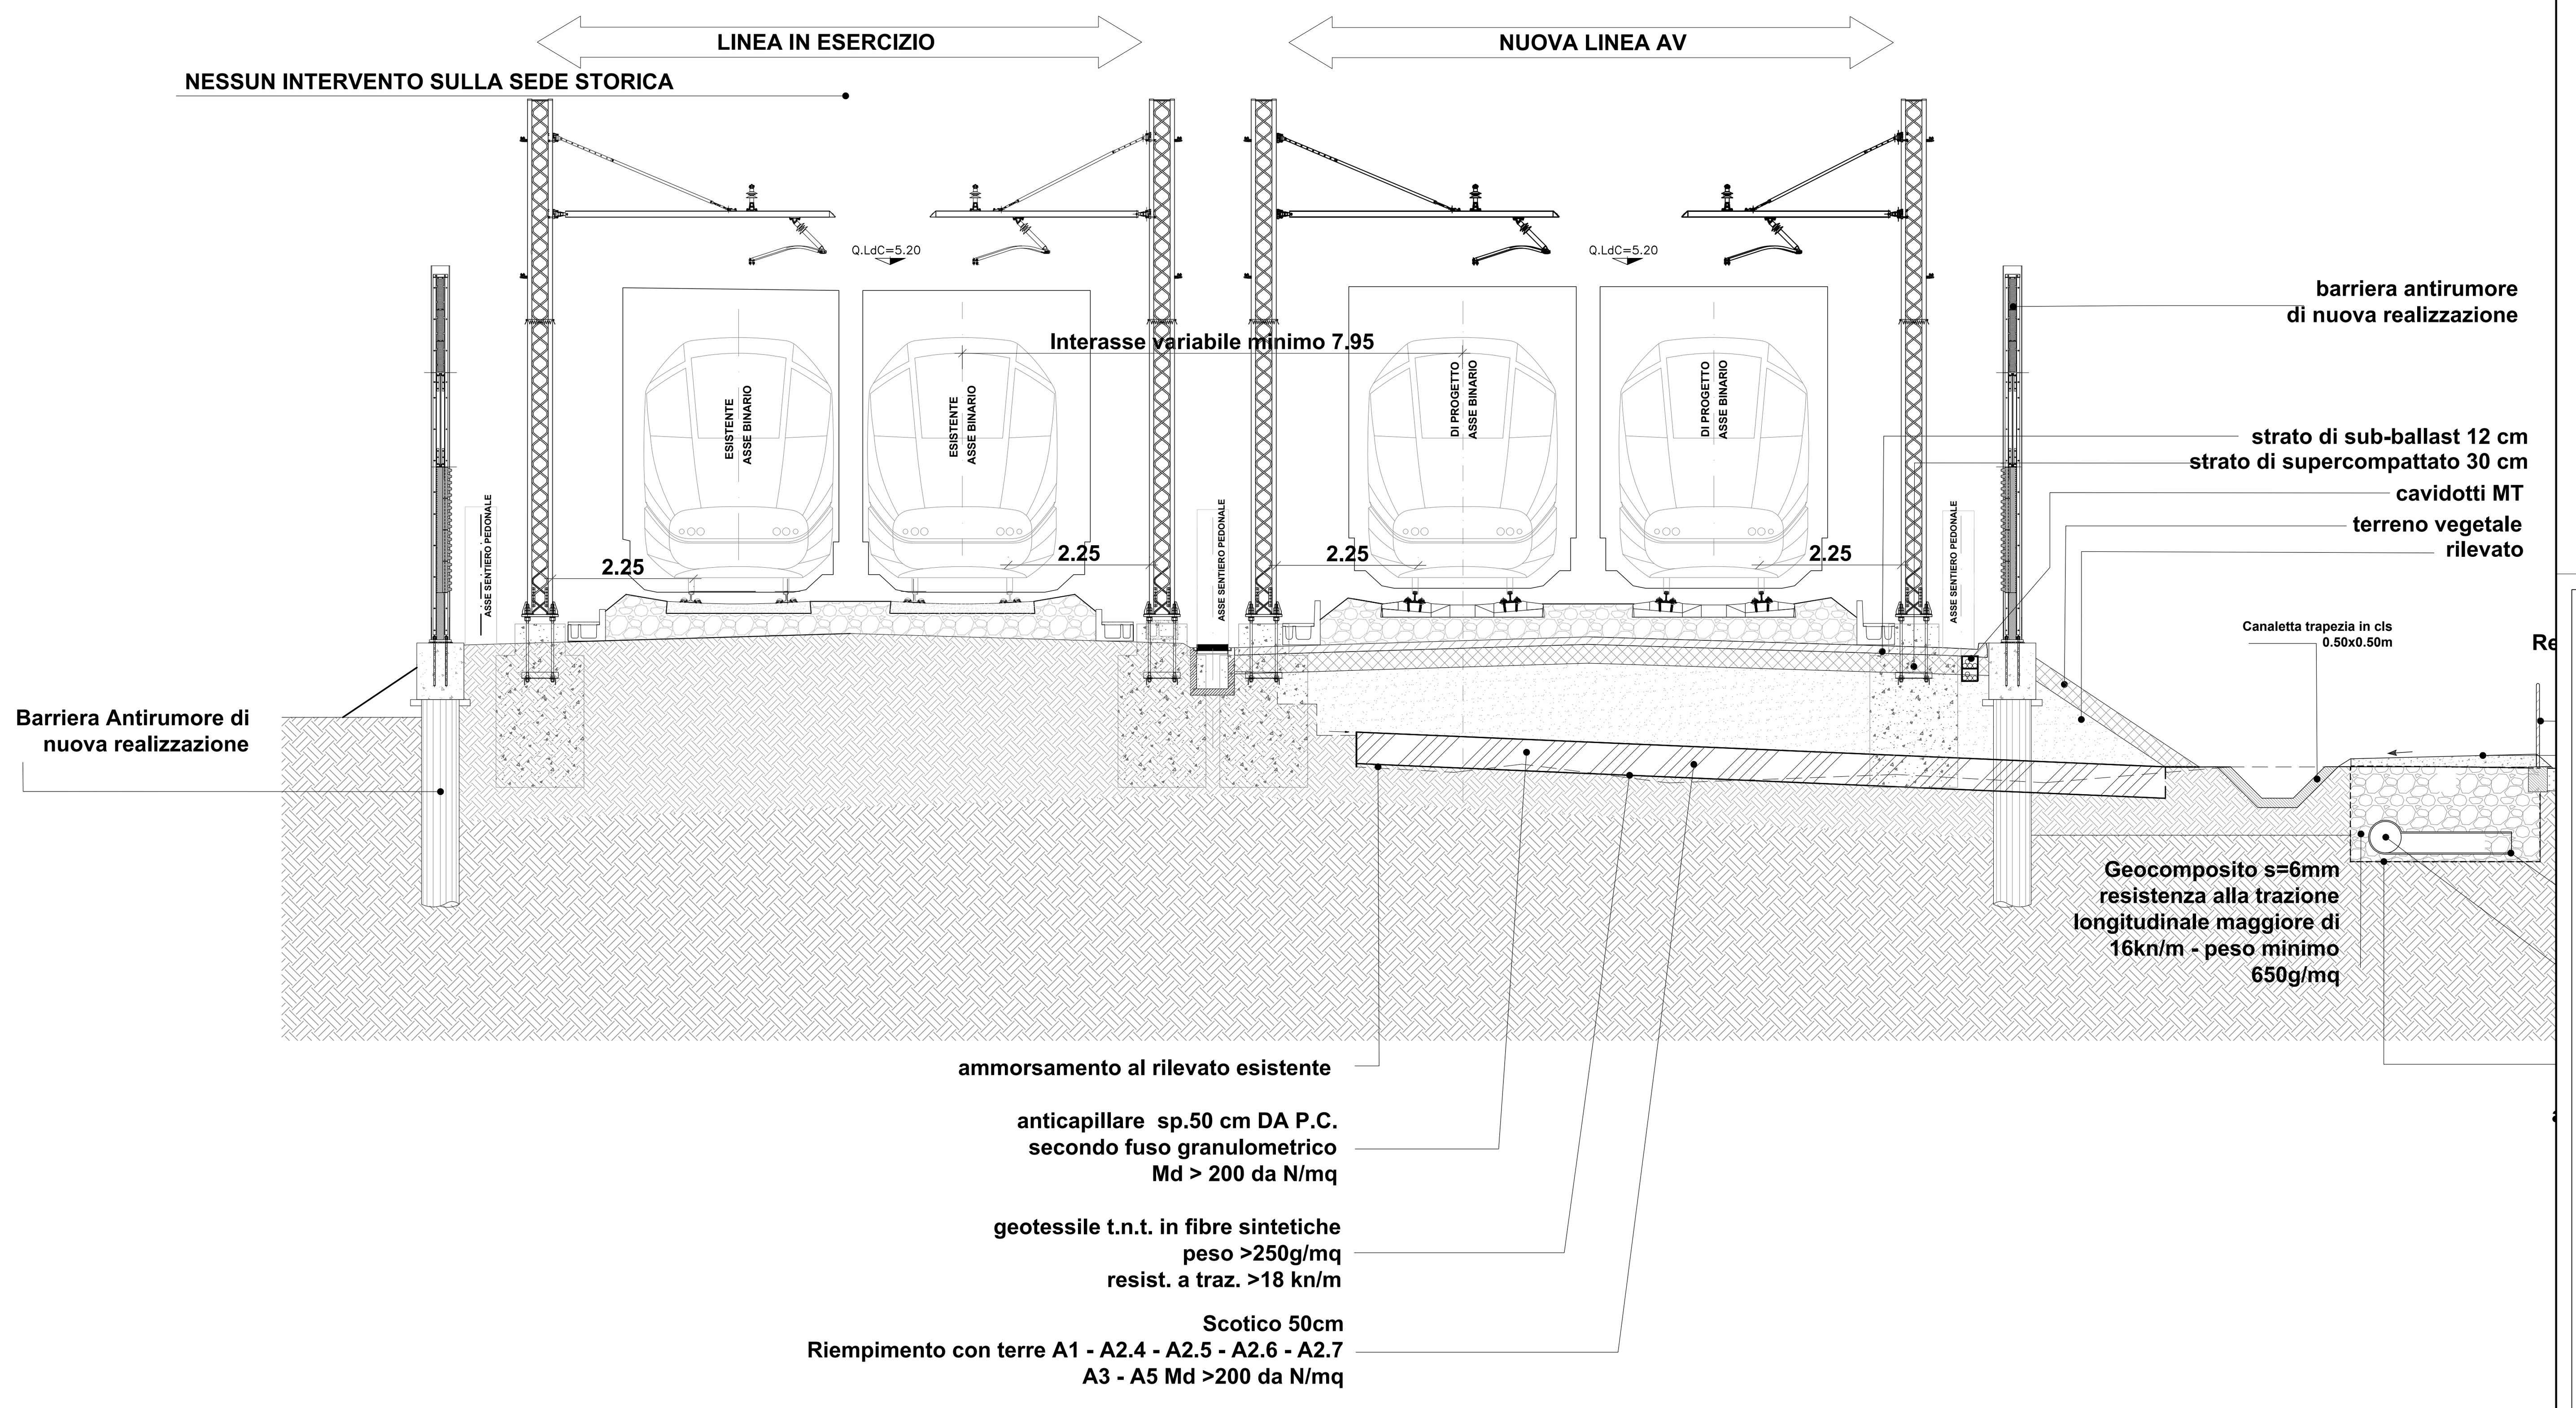

COMMITTENTE: RFI RETE FERROVIARIA ITALIANA — GRUPPO FERROVIE DELLO STATO ITALIANE

PROGETTAZIONE: ITALFERR — GRUPPO FERROVIE DELLO STATO ITALIANE

U.O. TECNOLOGIE NORD

PROGETTO PRELIMINARE

INFRASTRUTTURE FERROVIARIE STRATEGICHE DEFINITE DALLA LEGGE OBIETTIVO N. 443/01

LINEA A.V. /A.C. TORINO - VENEZIA Tratta MILANO - VERONA
Lotto funzionale QUADRUPLICAMENTO EST IN USCITA DA BRESCIA

LINEA DI CONTATTO

Sezioni tipologiche

SCALA : **1:50**

COMMESSA	LOTTO	FASE	ENTE	TIPO DOC.	OPERA/DISCIPLINA	PROGR.	REV.
IN0W	00	R	58	WB	LC0000	001	B

Rev.	Descrizione	Redatto	Data	Verificato	Data	Approvato	Data	Autorizzato/Data
A	Emissione Esecutiva	A. Sperduto	giugno 2019	M. Reggiani	giugno 2019	A. Campanella	giugno 2019	M. Gambaro
B	Aggiornamento barriere	A. Sperduto	gennaio 2020	M. Reggiani	gennaio 2020	A. Campanella	gennaio 2020	gennaio 2020

File: IN0W00R58WBLC0000001B.dwg | n. Elab.:

CUP: F81H91000000008