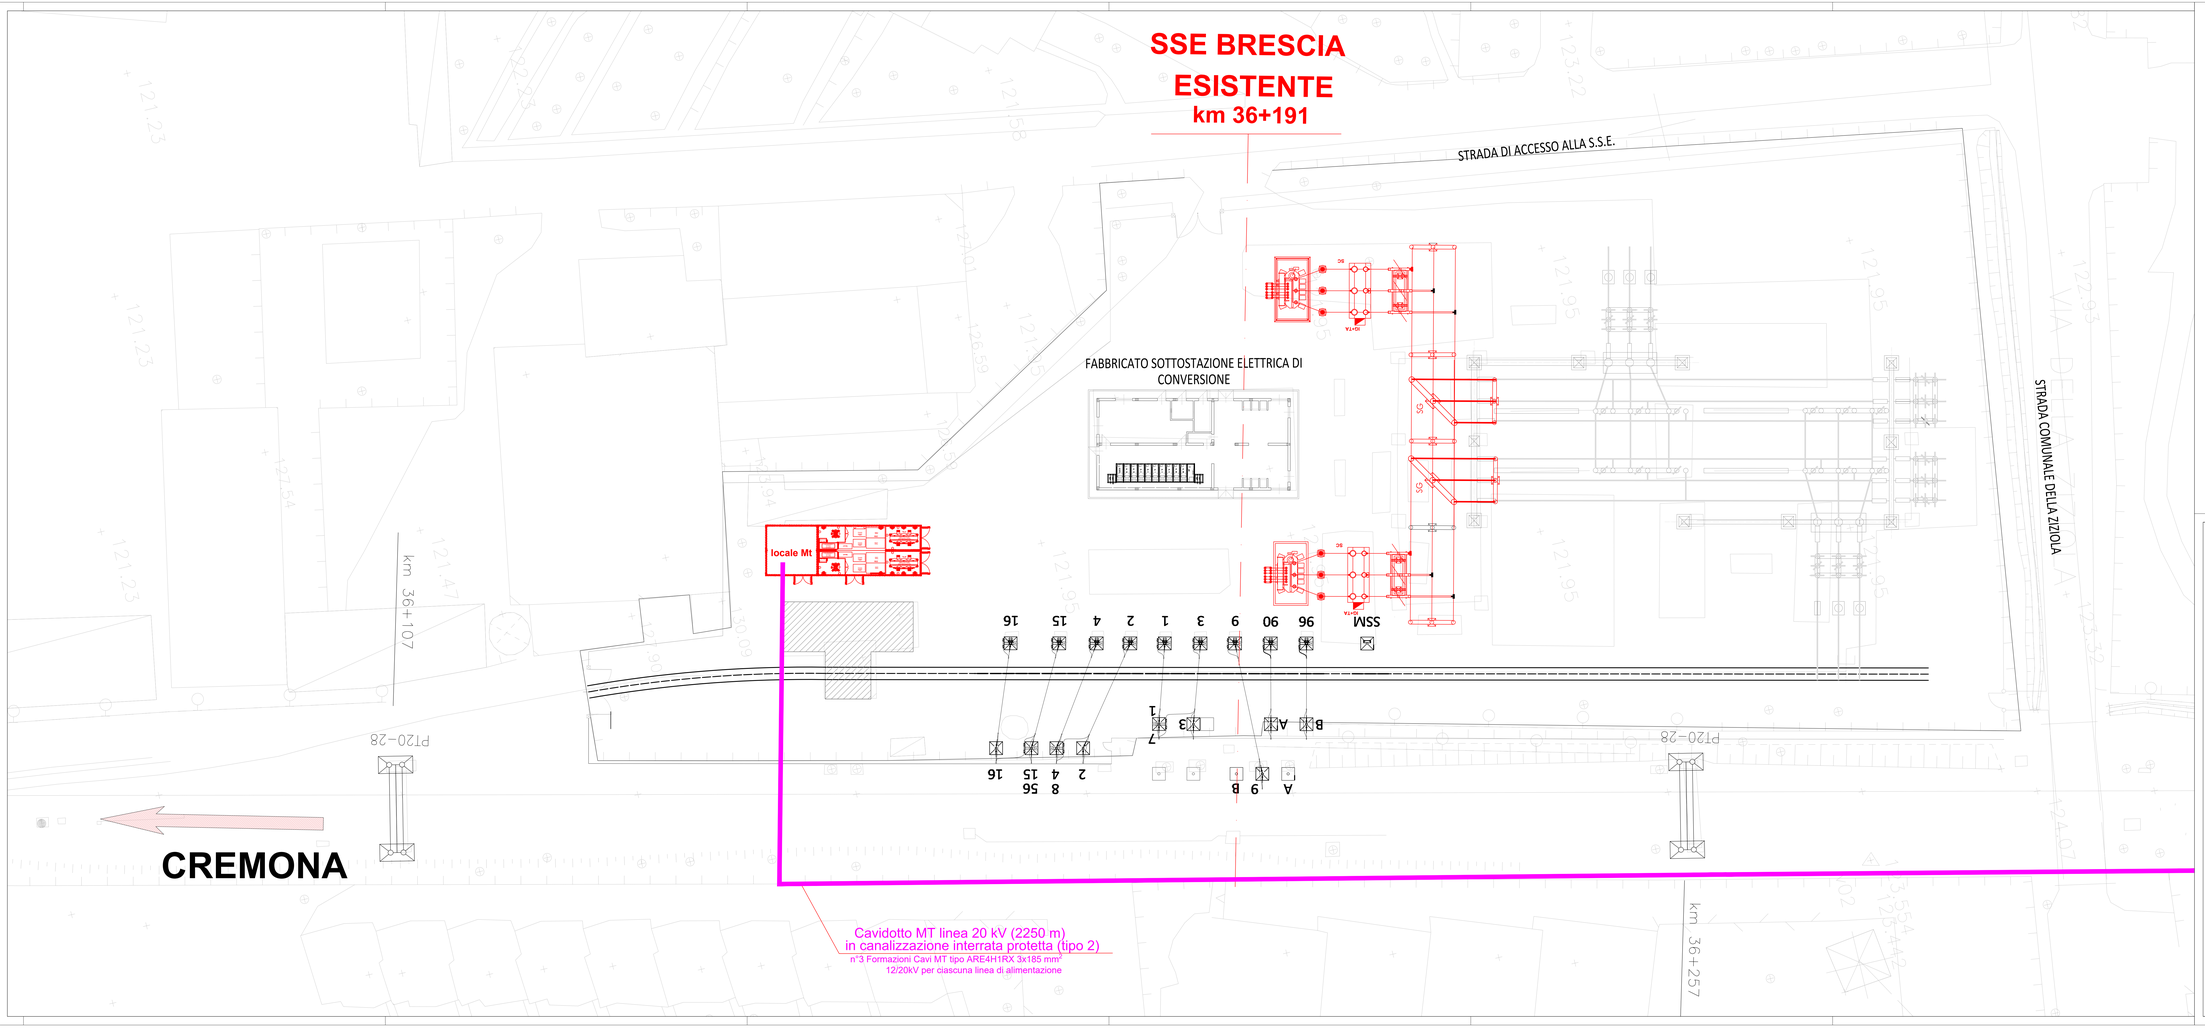

COMMITTENTE:

RFI RETE FERROVIARIA ITALIANA
GRUPPO FERROVIE DELLO STATO ITALIANE

PROGETTAZIONE:

ITALFERR
GRUPPO FERROVIE DELLO STATO ITALIANE

U.O. TECNOLOGIE NORD

PROGETTO PRELIMINARE

INFRASTRUTTURE FERROVIARIE STRATEGICHE DEFINITE DALLA LEGGE OBIETTIVO N. 443/01

LINEA A.V. /A.C. TORINO - VENEZIA Tratta MILANO - VERONA
Lotto funzionale QUADRUPLICAMENTO EST IN USCITA DA BRESCIA

SSE e CABINE TE

Layout piazzale SSE esistente in Brescia

SCALA : 1:200

COMMESSA	LOTTO	FASE	ENTE	TIPO DOC.	OPERA/DISCIPLINA	PROGR.	REV.
IN0W	00	R	58	P9	SE0000	001	B

Rev.	Descrizione	Redatto	Data	Verificato	Data	Approvato	Data	Autorizzato/Data
A	Emissione Esecutiva	A. Sperduto	maggio 2019	M. Reggiani	maggio 2019	A. Campanella	maggio 2019	M. Gambaro maggio 2019
B	Modificata ubicazione della nuova SSE di Brescia	A. Sperduto	gennaio 2020	M. Reggiani	gennaio 2020	A. Campanella	gennaio 2020	

File: IN0W00RSSP95E0000001B.dwg

n. Elab.:

CUP: F81H91000000008