


# LAYOUT FABBRICATO (37,4 m x 12,5 m) NUOVA SSE BRESCIA CENTRALE

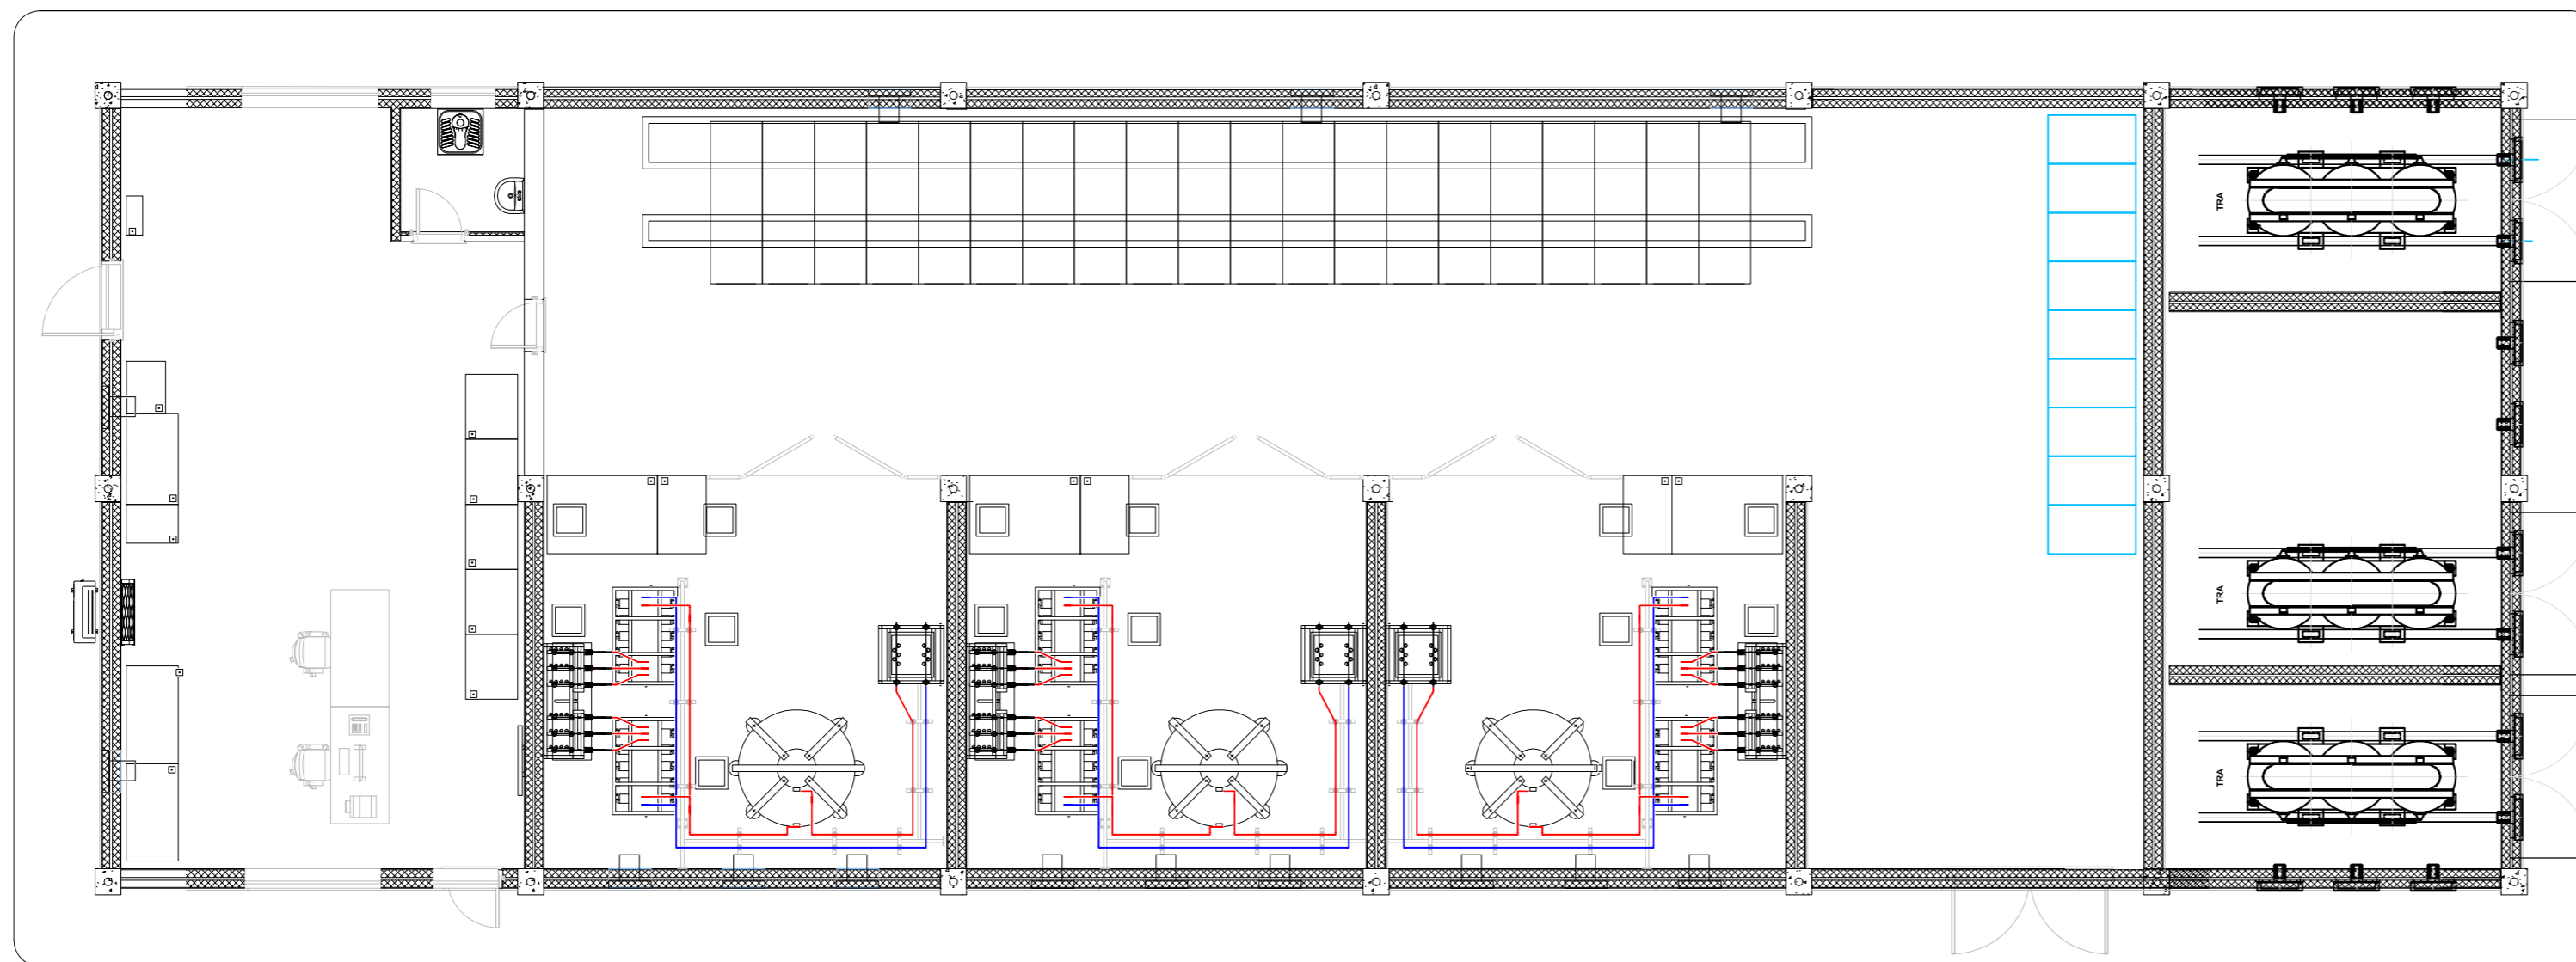

COMMITTENTE:



PROGETTAZIONE:



U.O. TECNOLOGIE NORD

PROGETTO PRELIMINARE

INFRASTRUTTURE FERROVIARIE STRATEGICHE DEFINITE DALLA  
LEGGE OBIETTIVO N. 443/01

LINEA A.V. /A.C. TORINO - VENEZIA Tratta MILANO - VERONA  
Lotto funzionale QUADRUPPLICAMENTO EST IN USCITA DA BRESCIA

SSE e CABINE TE  
NUOVA SSE BRESCIA CENTRALE  
Layout fabbricato

SCALA :

1:100

COMMESSA LOTTO FASE ENTE TIPO DOC. OPERA/DISCIPLINA PROGR. REV.  
**IN0W 00 R 58 PA SE0000 001 A**

Rev.	Descrizione	Redatto	Data	Verificato	Data	Approvato	Data	Autorizzato/Data
A	Emissione Esecutiva	A. Sperduto	maggio 2019	M. Reggiani	maggio 2019	A. Campanella	maggio 2019	M. Gambaro maggio 2019



File: IN0W00R58PASE0000001A.dwg

n. Elab.:

CUP: F81H9100000008