


KEY-PLAN

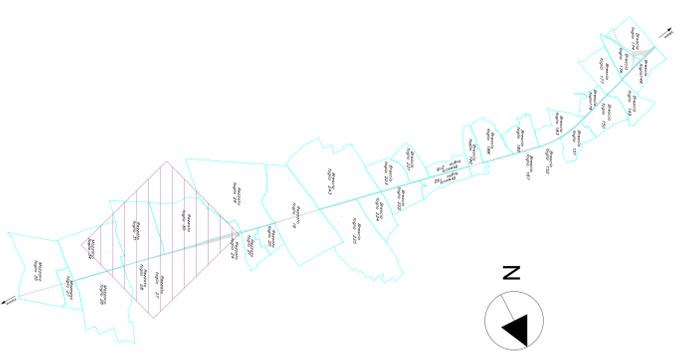

LEGENDA

- Sede ferroviaria esistente
- Strade pubbliche esistenti
- Corsi d'acqua esistenti
- Aree da espropriare per sede stabile fs e sue dipendenze
- Aree da espropriare per deviazione strade e/o corsi d'acqua
- Aree da espropriare per interventi di riqualificazione ambientale
- Demolizioni fabbricati
- Aree da acquisire a titolo di reliquato - ex art. 16 D.P.R. 327/2001
- Aree da occupare temporaneamente strettamente necessarie per la realizzazione dell'opera
- Aree di proprietà del Comune di Brescia anche costituite da strade pubbliche da impegnare per interventi di riqualificazione ambientale e piste ciclabili
- Aree di proprietà di RnI SpA non strumentali da impegnare per interventi di riqualificazione ambientale
- Contorno fogli di mappa
- Porzione di edifici residenziali ricadenti nella fascia di mt. 10 da muri ferroviari
- Edifici non residenziali ricadenti nella fascia di mt. 10 da muri ferroviari
- Limite fascia di 10 mt da muri ferroviari

COMMITTEE:



PROGETTAZIONE:



U.O. VALUTAZIONE RISERVE, ESPROPRI E SUBAPPALTI

PROGETTO PRELIMINARE

INFRASTRUTTURE FERROVIARIE STRATEGICHE DEFINITE DALLA LEGGE OBIETTIVO N. 443/01

LINEA A.V./A.C. TORINO - VENEZIA - TRATA MILANO - VERONA  
Lotto funzionale QUADRUPLICAMENTO EST IN USCITA DA BRESCIA

PIANO PARCELLARE DI ESPROPRIO

Comune di REZZATO - Tav. 2 di 2

COMMESSA	LOTTO	FASE	ENTE	TITOLO DOC.	CREA/DIRETTORE	PROG. REV.
IN0W	00	R	43	BD	AQ00B0	002

SCALA: 1:2000

Rev.	Descrizione	Redatto	Data	Verificato	Data	Approvato	Data	Autore/Approvatore
A	Emissione Esclusiva	M.S. ZAVANIN	09/02/2011	S.L. MONTANARI	09/02/2011	K. CORNARI	09/02/2011	M. CORNARI
B	Modifiche Esclusiva	M.S. ZAVANIN	02/07/2011	S.L. MONTANARI	02/07/2011	K. CORNARI	02/07/2011	M. CORNARI
	Modifiche Esclusiva	M.S. ZAVANIN	09/02/2011	S.L. MONTANARI	09/02/2011	K. CORNARI	09/02/2011	M. CORNARI

