


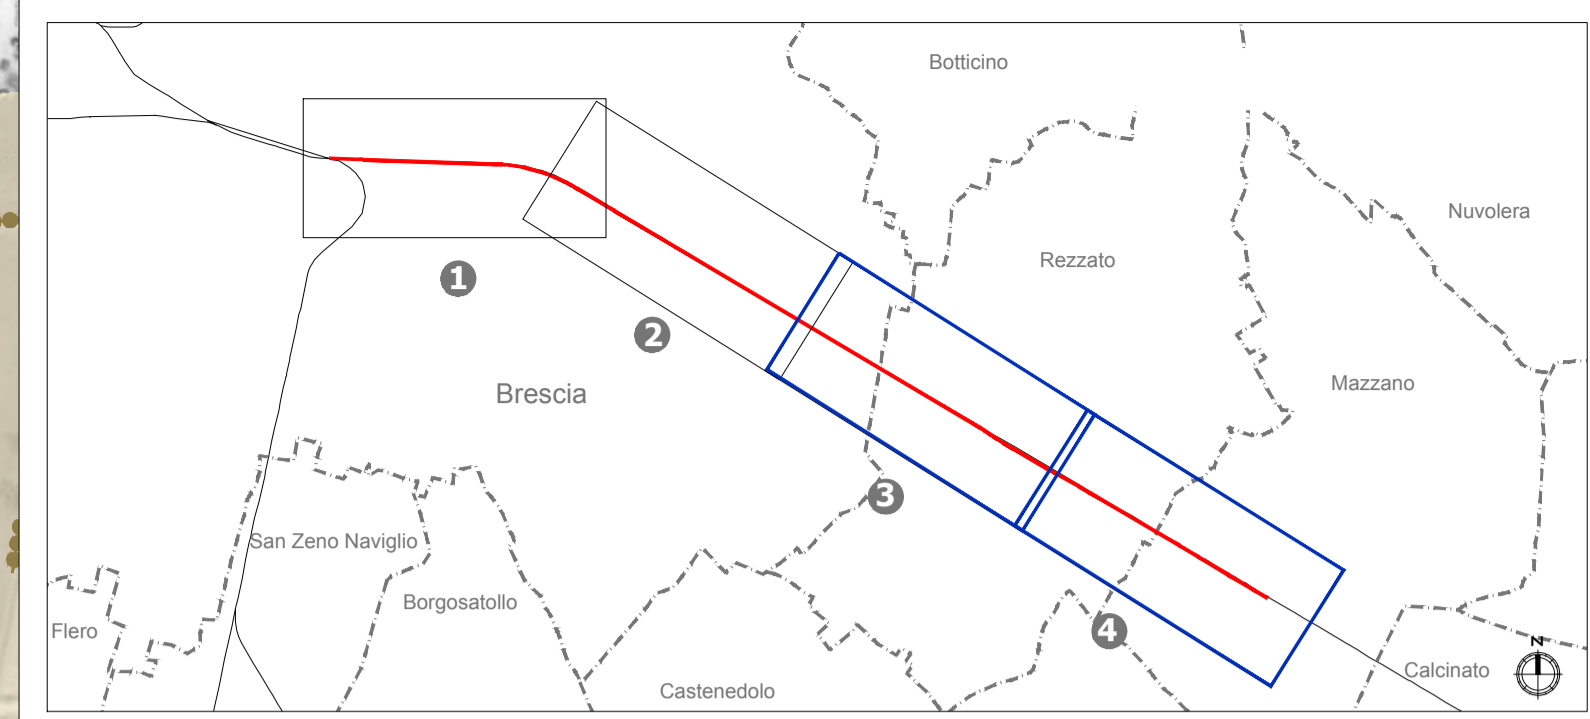

Key plan



- LEGENDA**
- Opere di linea ed impianti tecnologici
 - Opere viarie connesse

- Ambiente biotico e elementi della Rete ecologica**
- Corridoio ecologico fluviale secondario (art. 32.4.2 NTA-PTG Brescia)
 - Filari e sistemi delle alberature (DUSAF 2015/art. 39 NTA-PTCP Brescia)
 - Alberi monumentali (art. 40 NTA-PTCP)
 - Bacini idrici artificiali
- Suolo permeabile con bassa copertura vegetale**
- Seminativi
 - Culture orticole e colture vivaistiche
 - Prati permanenti e aree verdi incolti
- Suolo permeabile con media - alta copertura vegetale**
- Aree ricreative e sportive
 - Oliveti e frutteti
 - Boschi di latifoglie: formazioni antropogene
 - Boschi di latifoglie: orno-ostrieti
 - Boschi di latifoglie: querceti di roverella
 - Formazioni ripariali
 - Cespuglieti

Fonte: Regione Lombardia, shape file Dusa5.0 - Uso del suolo 2015 (Elaborazione specialistica), Provincia di Brescia, shape file Siepi e filari; Alberi monumentali PTCP 2014; Comune di Brescia, REC - Rete Ecologica Comunale

COMMITTENTE:



PROGETTAZIONE:



U.O. ARCHITETTURA, AMBIENTE E TERRITORIO

PROGETTO PRELIMINARE

INFRASTRUTTURE FERROVIARIE STRATEGICHE DEFINITE DALLA LEGGE OBIETTIVO N. 443/01

LINEA A.V./A.C. TORINO - VENEZIA Tratta MILANO - VERONA
Lotto funzionale QUADRUPPLICAMENTO EST IN USCITA DA BRESCIA

STUDIO DI IMPATTO AMBIENTALE
 Analisi delle risorse naturali: suolo, vegetazione, biodiversità Tav. 2/2

SCALA :
1:5.000

COMMESSA LOTTO FASE ENTE TIPO DOC. OPERA/DISCIPLINA PROGR. REV.
IN0W 00 R 22 N5 SA0001 006 B

Rev.	Descrizione	Redatto	Data	Verificato	Data	Approvato	Data	Autorizzato/Data
A	Emissione Esecutiva	F.Massari	Giugno 2019	G.Daielli	Giugno 2019	A.Campanella	Giugno 2019	D.Luca Feb. 2020
B	Revisione generale a seguito nuovi input	F.Massari	Feb. 2020	G.Tucci G.Daielli	Feb. 2020	A.Campanella	Feb. 2020	ITALFERR S.p.A. Direttore Generale Ordine n. 163/19