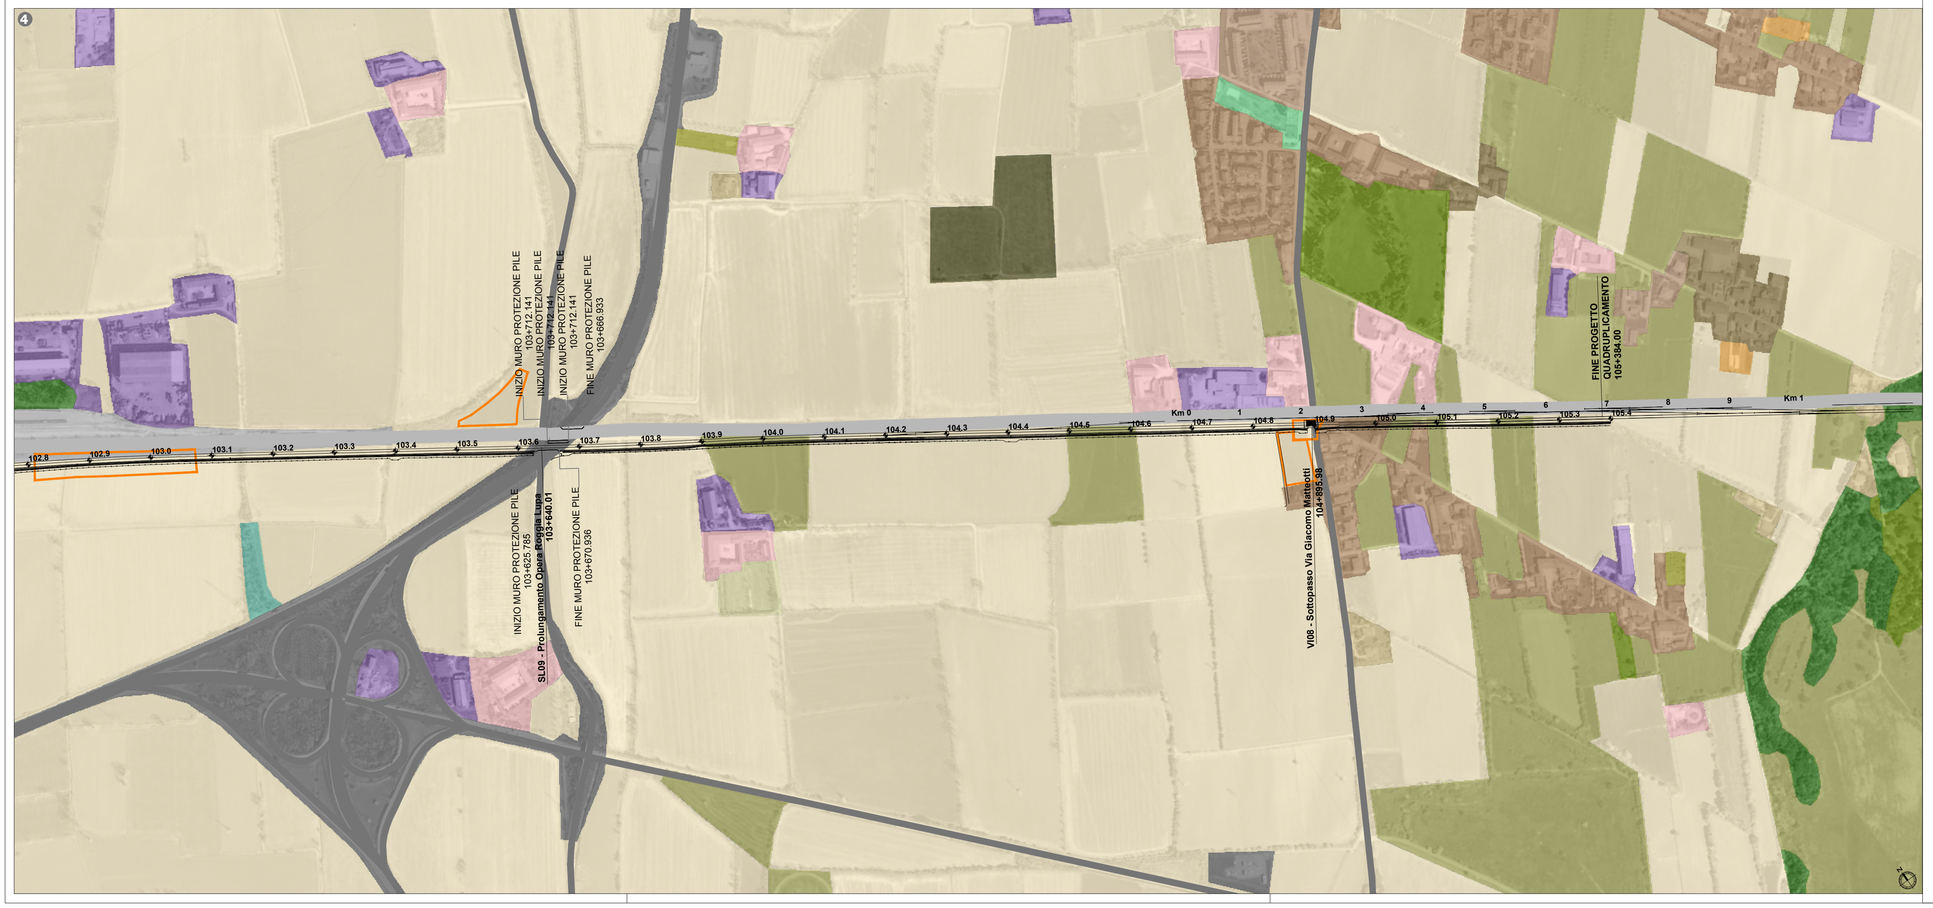

Key plan

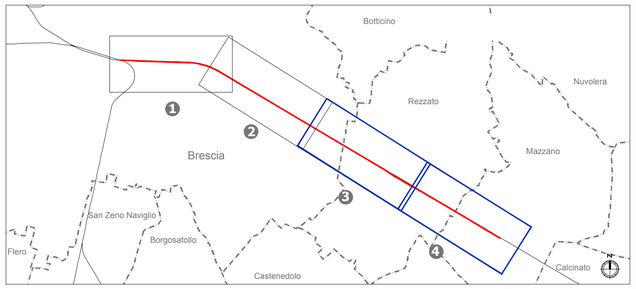

LEGENDA

- Opere di linea ed impianti tecnologici
- Opere viarie connesse
- Demolizioni edifici residenziali
- Demolizioni edifici produttivi
- Aree di cantiere

Uso in atto

- 1111 - Tessuto residenziale denso
- 1112 - Tessuto residenziale continuo mediamente denso
- 1121 - Tessuto residenziale discontinuo
- 1122 - Tessuto residenziale rado e nucleiforme
- 1123 - Tessuto residenziale sparso
- 1211 - Insediamenti industriali,artigianali, commerciali e agricoli con spazi annessi
- 1212 - Insediamenti di grandi impianti di servizi pubblici e privati
- 1221 - Reti stradali e spazi accessori
- 1222 - Reti ferroviarie e spazi accessori
- 124 - Aeroporti ed eliporti
- 131 - Cave
- 133 - Cantieri
- 134 - Aree degradate non utilizzate e non vegetate
- 1411 - Parchi e giardini
- 1412 - Aree verdi incolte
- 1421 - Impianti sportivi
- 2111 - Seminativi semplici
- 2113 - Colture orticole
- 2114 - Colture floro - vivaistiche
- 2115 - Orti familiari
- 221 - Vigneti
- 222 - Frutteti e frutti minori
- 223 - Oliveti
- 2242 - Altre legnose agrarie
- 2311 - Prati permanenti in assenza di specie arboree ed arbustive
- 2312 - Prati permanenti con presenza di specie arboree ed arbustive sparse
- 3111 - Boschi di latifoglie a densità media e alta
- 3112 - Boschi di latifoglie a densità bassa
- 3113 - Formazioni ripariali
- 3241 - Cespugli con presenza significativa di specie arbustive alte ed arboree
- 3242 - Cespuglieti in aree agricole abbandonate
- 5122 - Bacini idrici artificiali

Fonte: Regione Lombardia, shape file Dusaf5.0 - Uso del suolo 2015

COMMITTENTE:

RFI RETE FERROVIARIA ITALIANA
GRUPPO FERROVIE DELLO STATO ITALIANE

PROGETTAZIONE:

ITALFERR
GRUPPO FERROVIE DELLO STATO ITALIANE

U.O. ARCHITETTURA, AMBIENTE E TERRITORIO

PROGETTO PRELIMINARE

INFRASTRUTTURE FERROVIARIE STRATEGICHE DEFINITE DALLA LEGGE OBIETTIVO N. 443/01

LINEA A.V. /A.C. TORINO - VENEZIA Tratta MILANO - VERONA
Lotto funzionale QUADRUPLICAMENTO EST IN USCITA DA BRESCIA

STUDIO DI IMPATTO AMBIENTALE
Carta degli usi in atto Tav. 2/2

SCALA : 1:5.000

COMMESSA	LOTTO	FASE	ENTE	TIPO DOC.	OPERA/DISCIPLINA	PROGR.	REV.
IN0W	00	R	22	N5	SA0001	008	B

Rev.	Descrizione	Redatto	Data	Verificato	Data	Approvato	Data	Autorizzato/Data
A	Emissione Esecutiva	F.Massari	Giugno 2019	G.Dalelli	Giugno 2019	A. Campanella	Giugno 2019	D.Lgs.163 Art.52 Comma 8 Feb. 2020
B	Revisione generale a seguito nuovi imput	F.Massari	Feb. 2020	G.Tucci G.Dalelli	Feb. 2020	A. Campanella	Feb. 2020	ITALFERR S.p.A. Dott. Ing. Donato Lamanna Ordine degli Ingegneri di Roma n. A 18577

File: IN0W00R22N5SA0001008B.dwg

n. Elab.:

CUP: F81H91000000008