



### Key plan

**LEGENDA**

- Opere di linea ed impianti tecnologici
- Opere viarie connesse
- Aree di cantiere

**Vincoli e regimi di tutela**

**Beni culturali tutelati ai sensi della Parte II del D.lgs. 42/2004 s.m.i**  
**Beni culturali (ex art. 10 del D.lgs. 42/2004 s.m.i)**

- Beni architettonici di interesse dichiarato


**Beni paesaggistici ai sensi della Parte III del D.lgs. 42/2004 s.m.i**  
**Immobili ed aree di notevole interesse pubblico (ex art. 136 del D.lgs. 42/2004 e s.m.i.)**

- Immobili di notevole interesse pubblico - Bellezze individue lett. a) e b) \*
- Aree di notevole interesse pubblico - Bellezze d'insieme lett. c) e d)

**Aree tutelate per legge (ex art. 142 del D.lgs. 42/2004 e s.m.i)**

- c) fiumi, torrenti, corsi d'acqua e le relative sponde o piedi degli argini per una fascia di 150 metri ciascuna\* \*\*
- g) territori coperti da foreste e da boschi

Fonte: Regione Lombardia, Geoportale della Lombardia, shapefile Beni Culturali e Paesaggistici;  
 Per i beni ricadenti nel territorio comunale di Brescia sono state riportate le aree vincolate così come rappresentate nella Tav. V\_PR11 "Vincoli" - Paesaggistici - DLgs 42/2004 e smi del PGT di Brescia;  
 \*\* Non sono assoggettati a tutela paesaggistica ex art. 142, comma 1, lett. c del D.lgs. 42/2004 e smi, i fiumi, i torrenti, i corsi d'acqua che attraversano parti di territorio già edificate alla data del 6 settembre 1985 come stabilito dall'art. 142 comma 2 del D.lgs. 42/2004 e smi

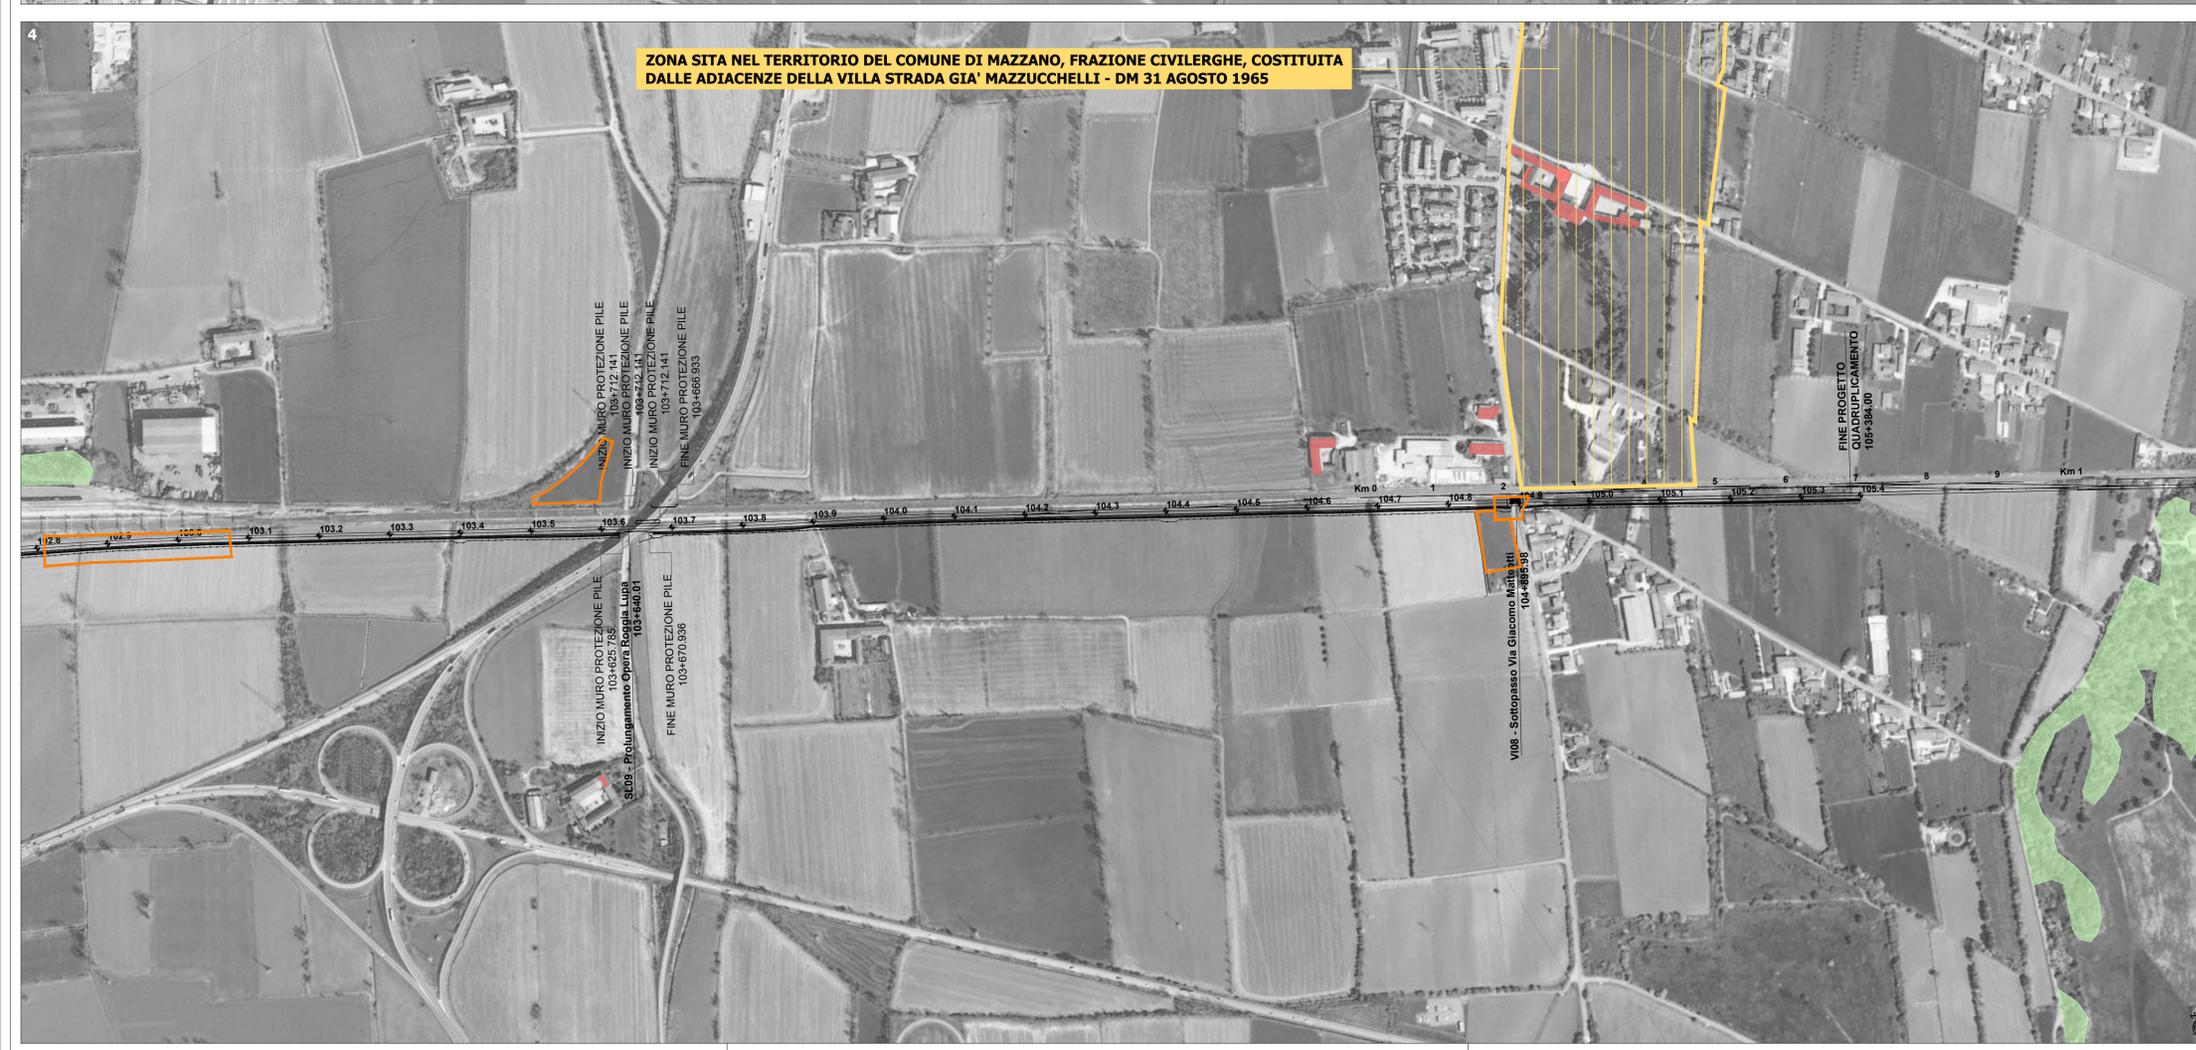

COMMITTENTE:

PROGETTAZIONE:

**U.O. ARCHITETTURA, AMBIENTE E TERRITORIO**

**PROGETTO PRELIMINARE**

**INFRASTRUTTURE FERROVIARIE STRATEGICHE DEFINITE DALLA LEGGE OBIETTIVO N. 443/01**

**LINEA A.V./A.C. TORINO - VENEZIA Tratta MILANO - VERONA**  
**Lotto funzionale QUADRUPPLICAMENTO EST IN USCITA DA BRESCIA**

STUDIO DI IMPATTO AMBIENTALE  
 Carta del patrimonio culturale e storico-testimoniale Tav. 2/2

SCALA : 1:5.000

COMMESSA LOTTO FASE ENTE TIPO DOC. OPERA/DISCIPLINA Progr. REV.

**INOW 00 R 22 N5 SA0001 010 B**

Rev.	Descrizione	Redatto	Data	Verificato	Data	Approvato	Data	Autorizzato/Data
A	Emissione Esecutiva	F.Massari	Giugno 2019	G.Daielli	Giugno 2019	A.Campanella	Giugno 2019	D.L. 10/02/2020
B	Revisione generale a seguito nuovi input	F.Massari	Feb. 2020	G.Tucci G.Daielli	Feb. 2020	A.Campanella	Feb. 2020	ITAFERR S.p.A. Dir. Ing. Roberto Longhi Ordine n. 143/19

File: INOW00R22NSA0001010B.dwg n. Elab.: CUP: F81H9100000008