

BRESCIA ←

PLANIMETRIA DI PROGETTO

Scala 1:1000


VERONA →

- LEGENDA**
- Ingresso Esclusivo
 - Muri di recinzione
 - Barriera acustica in progetto
 - Barriera acustica esistente
 - Prolungamento / Nuova Opera
 - Denominazione Opere d'arte / Visibilità
 - Edifici Demoliti
 - Nuova recinzione
 - Deviazioni esistenti da demolire
 - Nuovi deviazioni di progetto
 - Accesso alla sede ferroviaria da viabilità pubblica
 - Accesso alla sede ferroviaria con servizi di passaggio da proprietà privata
 - Cancello di accesso allo stadiolo di servizio



KEY-PLAN

Scala 1:50000

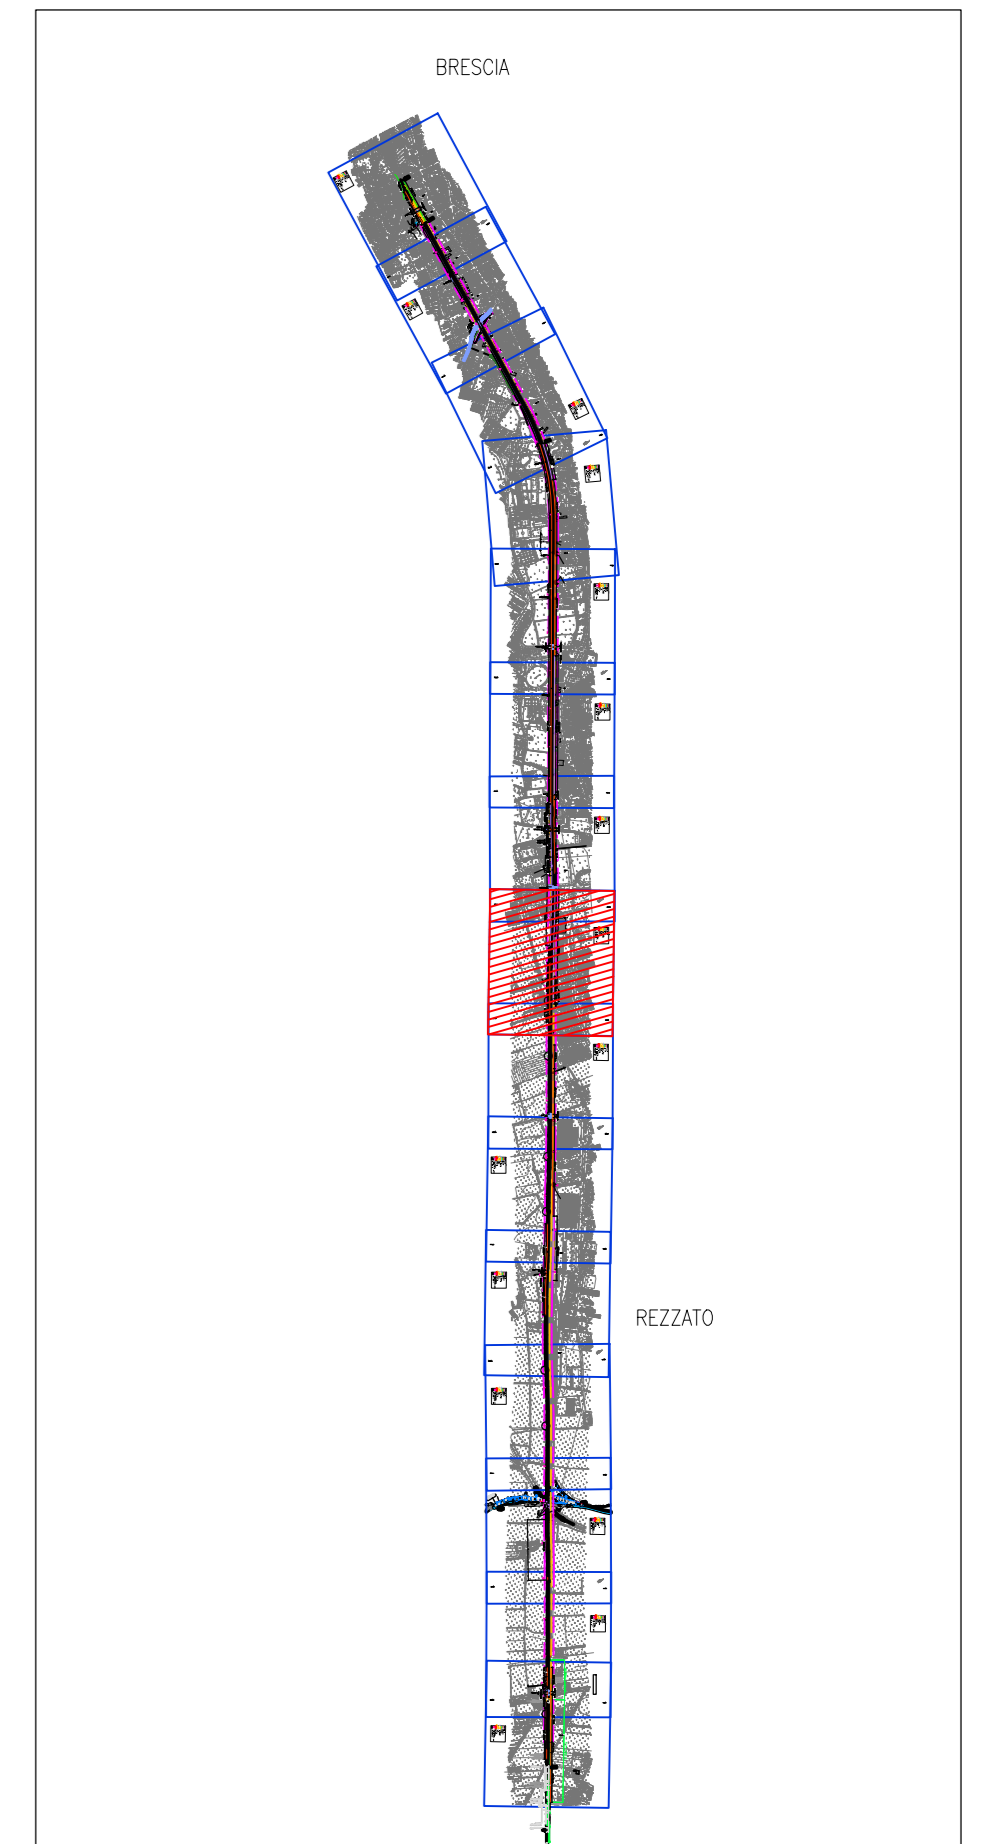

COMMITTENTE: **RFI**
 RETE FERROVIARIA ITALIANA
 GRUPPO FERROVIE DELLO STATO ITALIANE

PROGETTAZIONE: **ITALFERR**
 GRUPPO FERROVIE DELLO STATO ITALIANE

U.O. INFRASTRUTTURE NORD

PROGETTO PRELIMINARE

INFRASTRUTTURE FERROVIARIE STRATEGICHE DEFINITE DALLA LEGGE OBIETTIVO N. 443/01

LINEA A.V./A.C. TORINO - VENEZIA Tratta MILANO - VERONA
 Lotto funzionale QUADRUPPLICAMENTO EST IN USCITA DA BRESCIA

OC00 - Opere Civili
 Planimetria di progetto delle OOCC 8/15

SCALA : 1:1000

COMMESSA	LOTTO	FASE	ENTE	TIPO	DOC.	OPERA/DISCIPLINA	PROGR.	REV.
IN0W	00	R	26	P7	CS0000	008	A	

Rev.	Descrizione	Redatto	Data	Verificato	Data	Approvato	Data	Autorezzato/Data
A	Emissione Esecutiva	P. Luciani	Giugno 2019	C. Laborta	Giugno 2019	A. Camerlingo	Giugno 2019	F. Sacchi Giugno 2019

File: IN0W0R26P7CS0000008A.dwg n. Etab. CUP: F81H9100000008