

BRESCIA ←

10+450.04

PLANIMETRIA DI PROGETTO

Scala 1:1000


VERONA →

10+1200.04

- LEGENDA**
- Ingresso Ecotunnel
 - Muri di recinzione
 - Barriera acustica in progetto
 - Barriera acustica esistente
 - Prolungamento / Nuove Opere
 - Demolizione Opere d'arte / Viabilità
 - Edificio Demoliti
 - Nuova recinzione
 - Deviazioni esistenti da demolire
 - Nuovi deviazioni di progetto
 - Accesso alla sede ferroviaria da viabilità pubblica
 - Accesso alla sede ferroviaria con servizi di passaggio da proprietà privata
 - Canali di accesso allo stradello di servizio

KEY-PLAN

Scala 1:50000

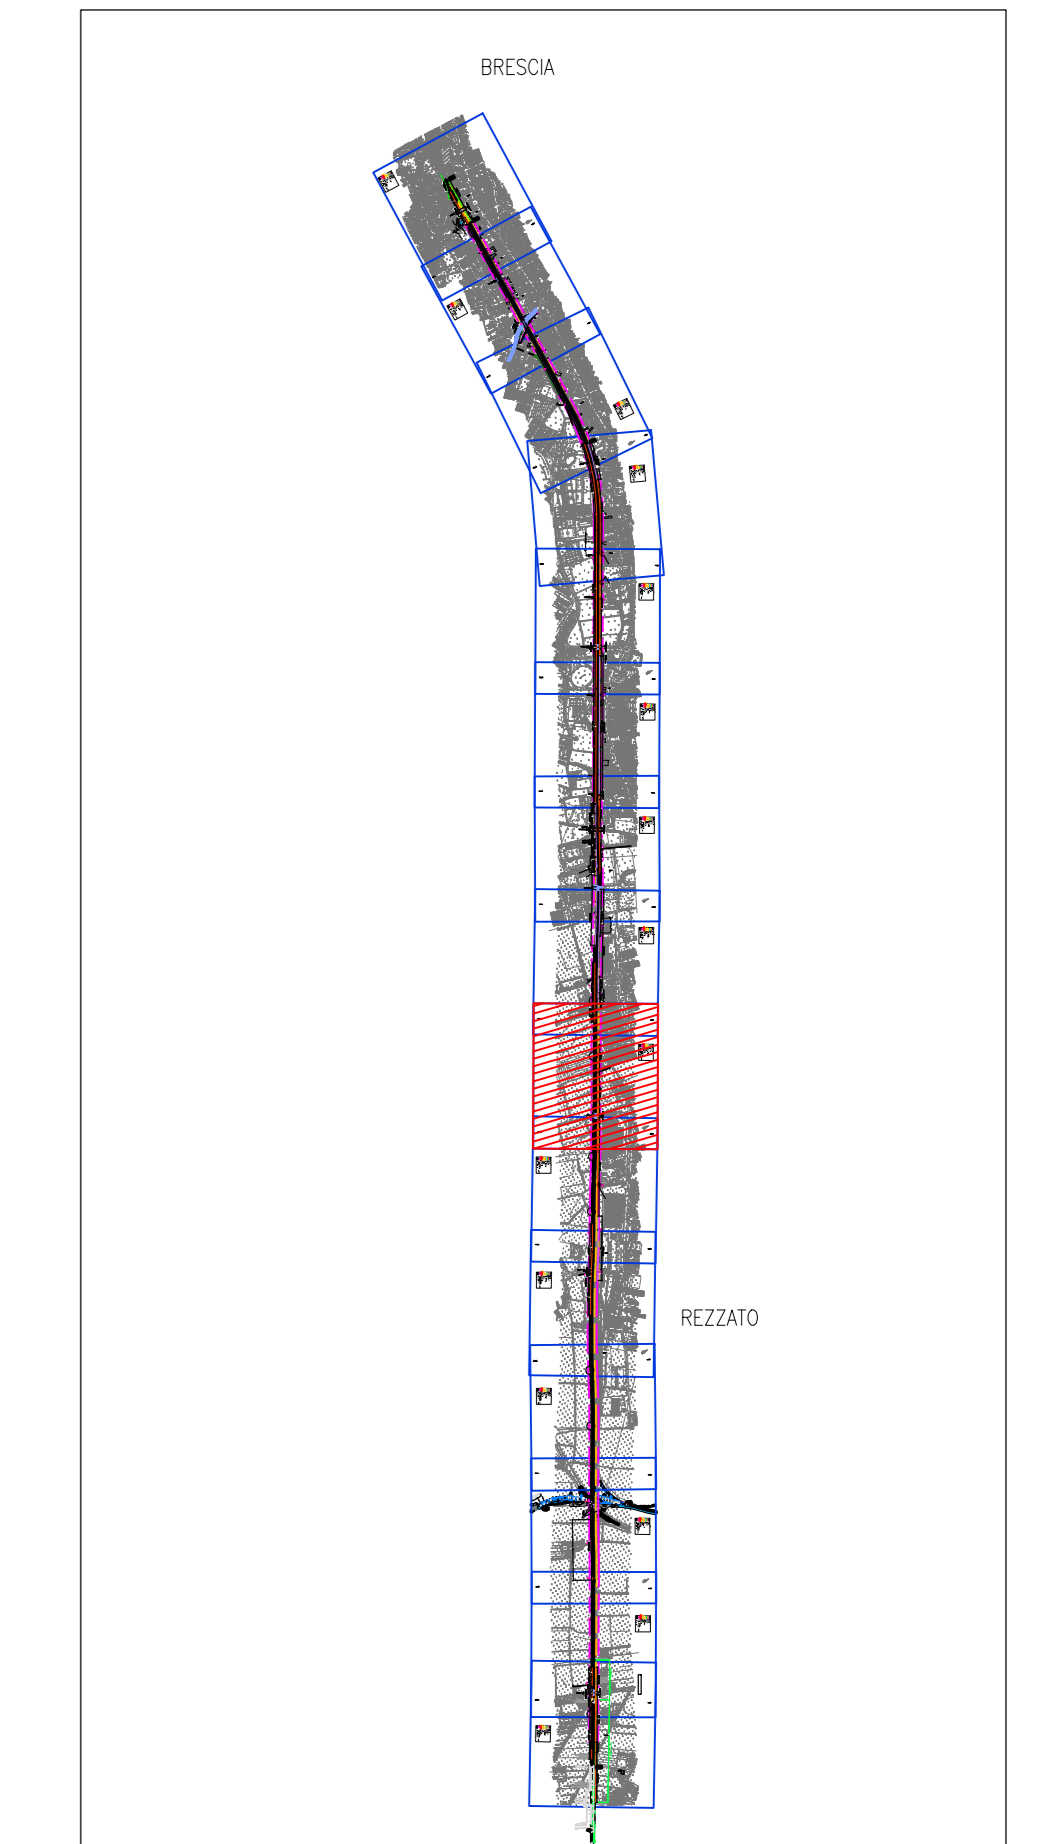

COMMITTEE: **RFI**
RETE FERROVIARIA ITALIANA
GRUPPO FERROVIE DELLO STATO ITALIANE

PROGETTAZIONE: **ITALFERR**
GRUPPO FERROVIE DELLO STATO ITALIANE

U.O. INFRASTRUTTURE NORD

PROGETTO PRELIMINARE

INFRASTRUTTURE FERROVIARIE STRATEGICHE DEFINITE DALLA LEGGE OBIETTIVO N. 443/01

LINEA A.V./A.C. TORINO - VENEZIA Tratta MILANO - VERONA
Lotto funzionale QUADRUPPLICAMENTO EST IN USCITA DA BRESCIA

OC00 - Opere Civili
 Planimetria di progetto delle OOCC 9/15

SCALA :
1:1000

COMMESSA	LOTTO	FASE	ENTE	TIPO DOC.	OPERA/DISCIPLINA	PROGR.	REV.
IN0W	00	R	26	P7	CS0000	009	A

Rev.	Descrizione	Redatto	Data	Verificato	Data	Approvato	Data	Autorezzato/Data
A	Emissione Esecutiva	P. Luciani	Giugno 2019	C. Laborta	Giugno 2019	A. Camerotto	Giugno 2019	F. Sacchi Giugno 2019