

BRESCIA ←


# PLANIMETRIA DI PROGETTO

Scala 1:1000

→ VERONA

## KEY-PLAN

Scala 1:50000

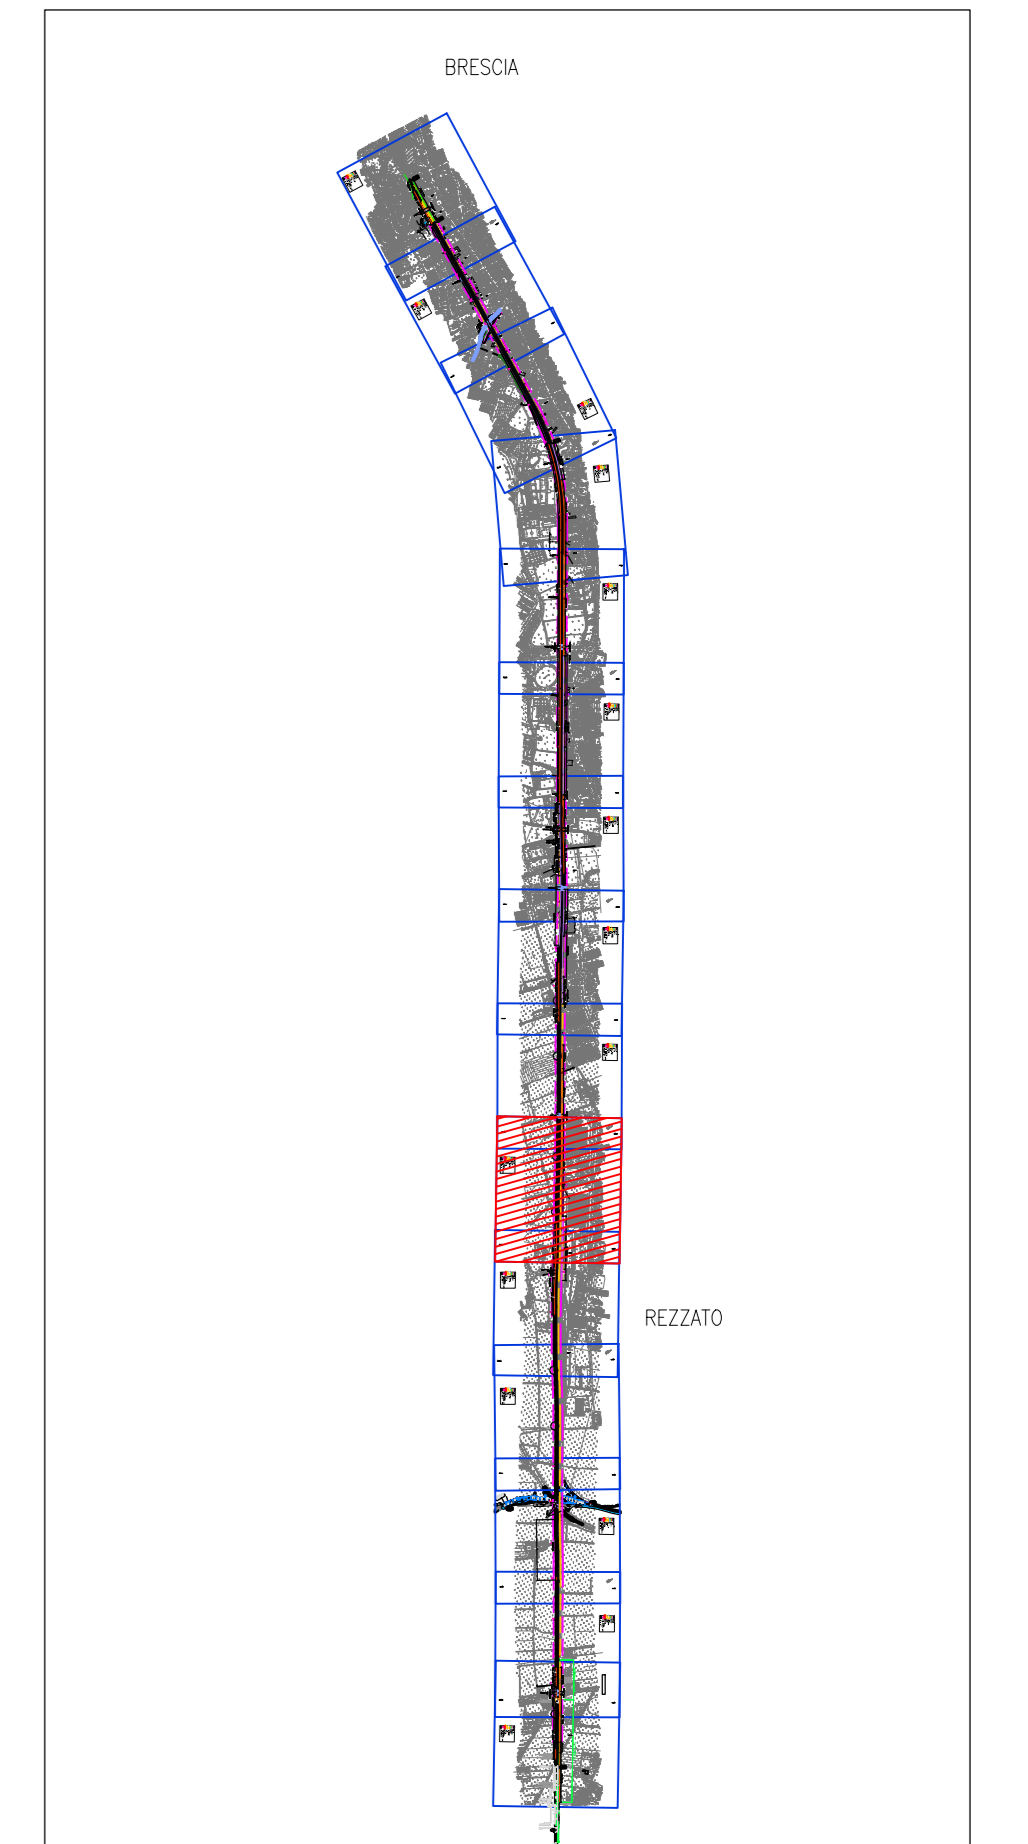

**LEGENDA**

- Ingombri Ecotunnel
- Muri di recinzione
- Barriera acustica in progetto
- Barriera acustica esistente
- Prolungamento / Nuova Opera
- Demolizione Opere d'arte / Viabilità
- Edifici Demoliti
- Nuova recinzione
- Divieti esistenti da demolire
- Nuovi divieti di progetto
- Accesso alla sede ferroviaria da viabilità pubblica
- Accesso alla sede ferroviaria con servizio di passaggio da proprietà privata
- Cancello di accesso allo stradale di servizio

COMMITTEE: 

PROGETTAZIONE: 

**U.O. INFRASTRUTTURE NORD**

**PROGETTO PRELIMINARE**

**INFRASTRUTTURE FERROVIARIE STRATEGICHE DEFINITE DALLA LEGGE OBIETTIVO N. 443/01**

**LINEA A.V./A.C. TORINO - VENEZIA Tratta MILANO - VERONA**  
**Lotto funzionale QUADRUPPLICAMENTO EST IN USCITA DA BRESCIA**

OC00 - Opere Civili

Planimetria di progetto delle OOCC 10/15

SCALA : 1:1000

COMMESSA LOTTO FASE ENTE TIPO DOC. OPERA/DISCIPLINA PROG. REV.

IN	00	R	26	P7	CS0000	010	A
----	----	---	----	----	--------	-----	---

Rev.	Descrizione	Redatto	Data	Verificato	Data	Approvato	Data	Autorizzato/Data
A	Emissione Esecutiva	P. Luciani	Giugno 2019	C. Laborta	Giugno 2019	A. Camerlingo	Giugno 2019	F. Sacchi Giugno 2019

File: INIWOR26P7C5000010A.dwg n. Edab. CUP: F81H9100000008