



SEZIONE N° 0  
PROGRESSIVA 94836.66

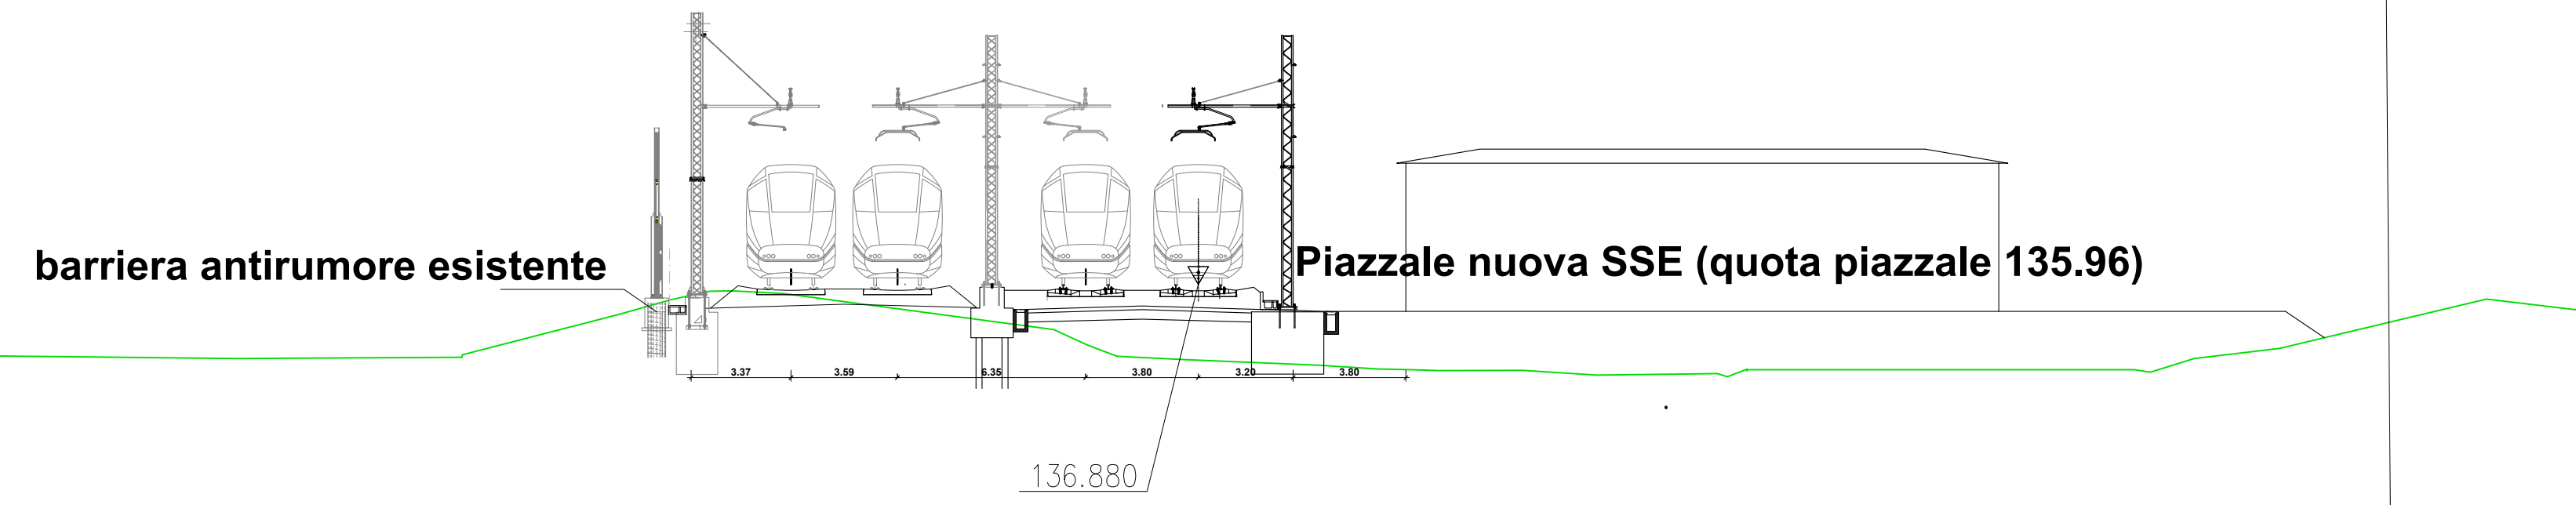

Quota Asse rif.  
Scala : 1:500:500  
Q.R.=120.00

QUOTE TERRENO	134.98	134.47	134.39	134.50	135.85	136.65	136.57	135.95	134.45	134.32	134.15	134.02	133.97	2.82	133.98	2.50	133.82	133.87	134.00	134.00	134.00	134.38	134.72	136.38	136.76	136.66
DISTANZE PARZIALI TERRENO	7.13	9.26	5.67	5.24	9.11	2.32	4.05	2.00	2.82	133.98	2.50	133.82	4.07	2.97	3.90	3.87	2.89	6.98	5.25							


SEZIONE N° 1  
PROGRESSIVA 94955.07

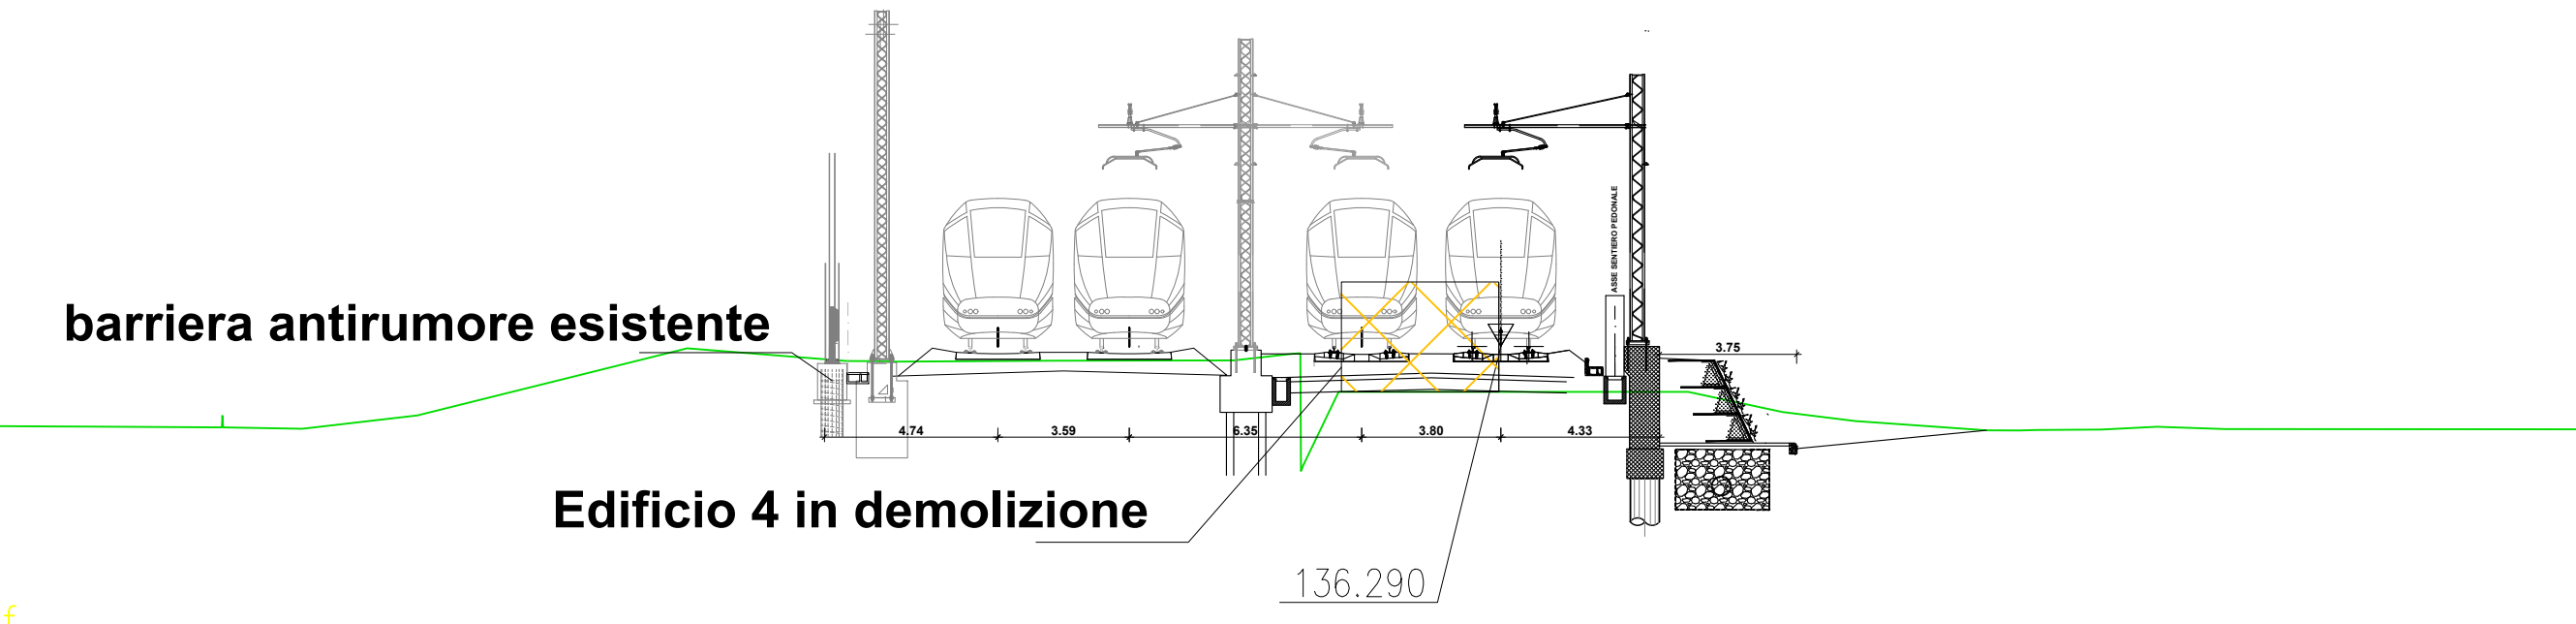

Quota Asse rif.  
Scala : 1:500:500  
Q.R.=125.00

QUOTE TERRENO	134.13	134.13	134.13	134.12	134.10	134.08	134.05	134.41	136.24	135.88	135.90	135.91	135.05	135.05	135.05	135.05	134.50	134.00	134.02	134.03	134.03	134.03	134.03	133.98	
DISTANZE PARZIALI TERRENO	2.94	2.43	3.62	2.16	3.14	7.37	4.37	4.22	5.01	0.97	3.14	3.90	2.58	3.59	7.54	3.60	18.75								


SEZIONE N° 2  
PROGRESSIVA 95+300.00

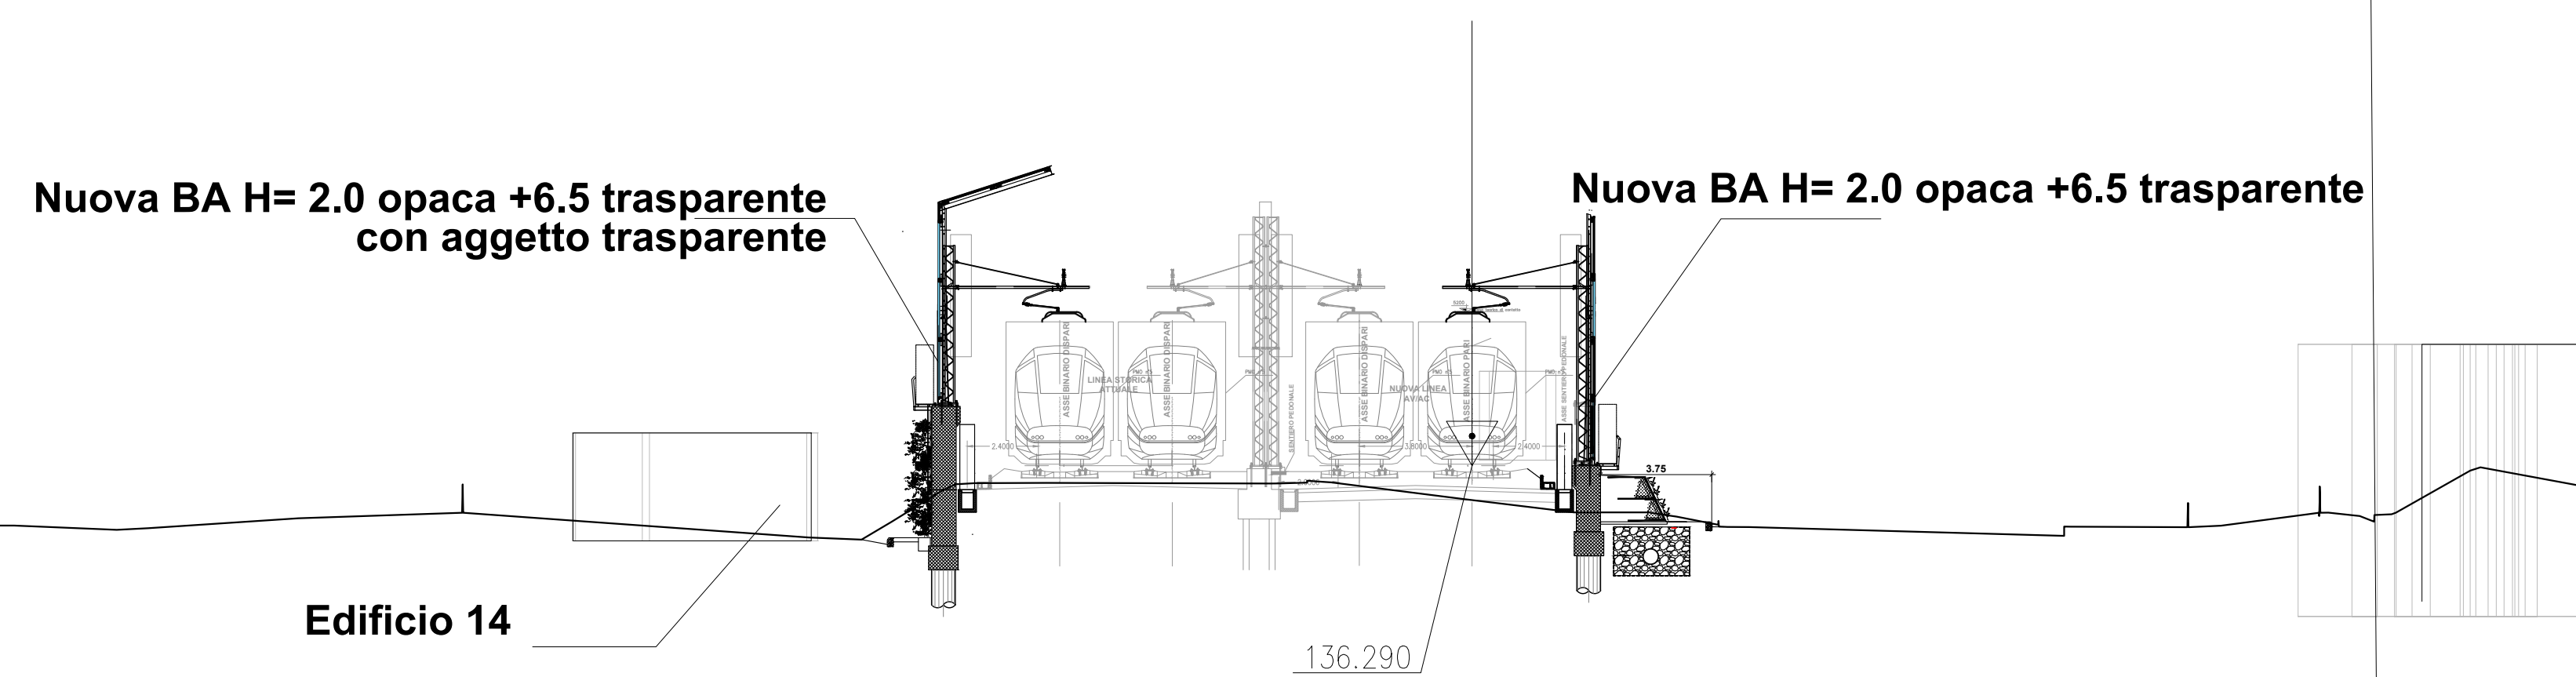

Quota Asse rif.  
Scala : 1:500:500  
Q.R.=130.00

QUOTE TERRENO	132.55	132.47	132.80	132.99	132.15	132.69	133.99	133.97	134.00	133.42	133.00	132.58	132.21	132.50	132.93	134.41	133.10	130.07	130.92	130.92	130.92	130.92	130.92	130.92	130.92	130.92	
DISTANZE PARZIALI TERRENO	3.46	5.06	5.52	11.66	2.41	7.57	4.27	3.44	10.62	3.87	2.90	2.50	7.74	4.09	3.16												


SEZIONE N° 3  
PROGRESSIVA 95+450.00

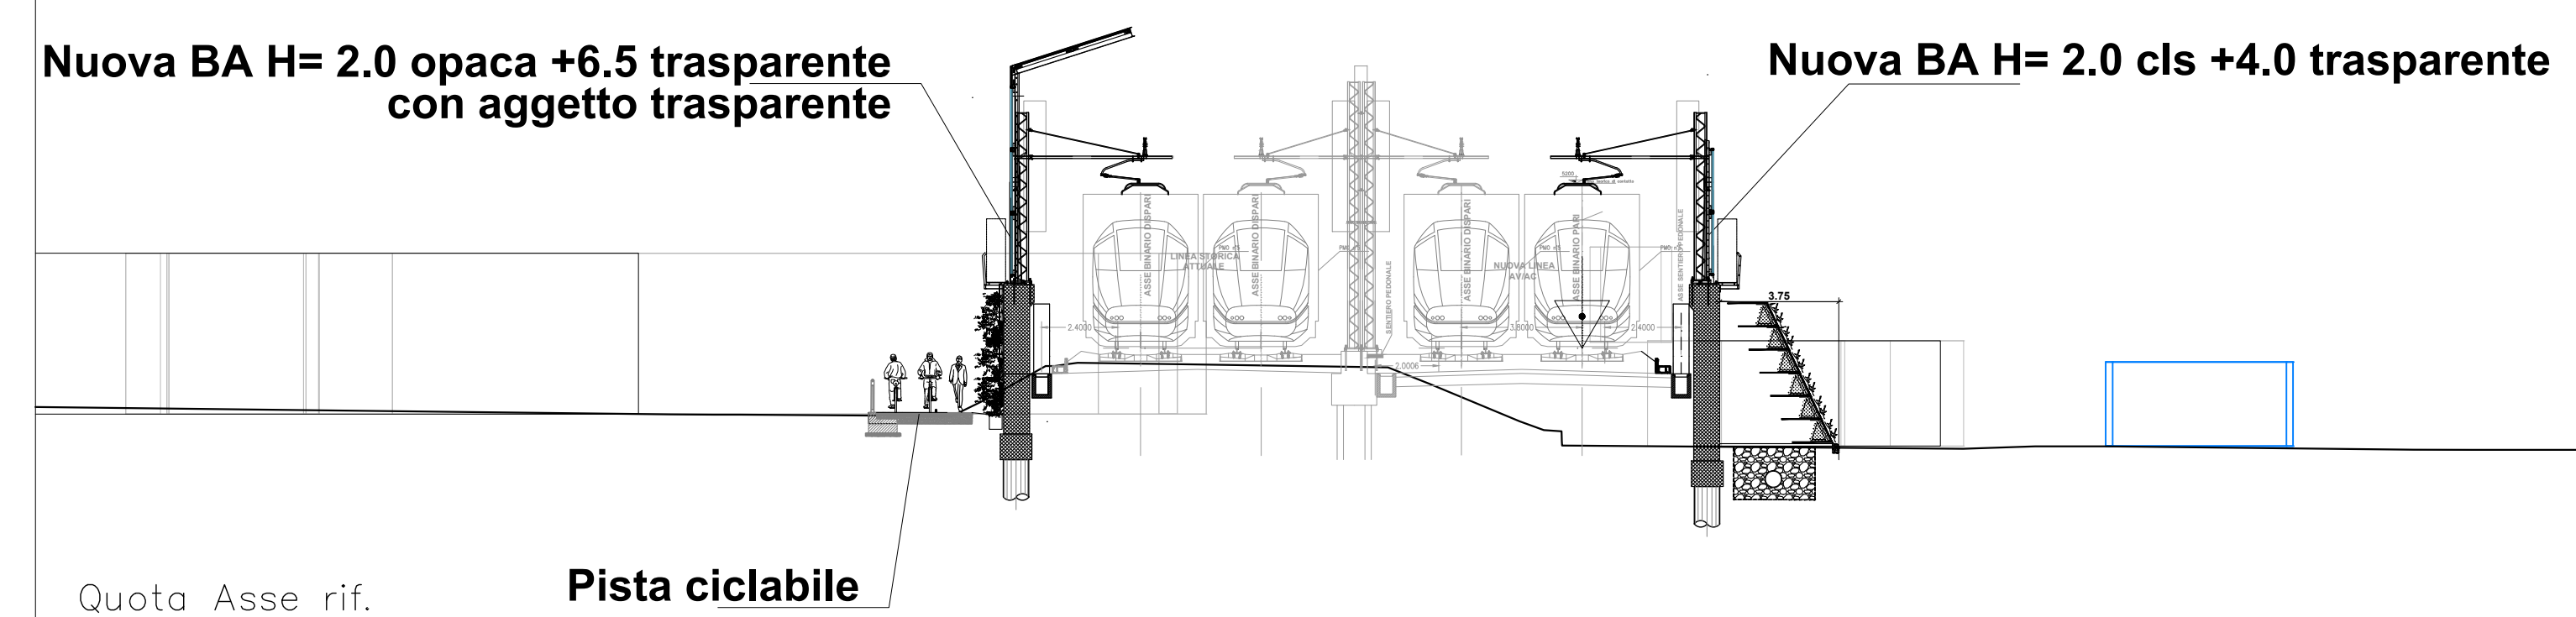

Quota Asse rif.  
Scala : 1:500:500  
Q.R.=130.00

QUOTE TERRENO	132.09	131.84	131.83	132.32	133.47	133.42	132.80	130.85	130.76	130.83	130.83	130.73	130.72	130.72	130.71	130.71	130.70	130.72	130.72	130.72	130.72	130.72	130.72	130.72	130.72	130.72	
DISTANZE PARZIALI TERRENO	21.30	6.16	1.88	3.12	6.66	2.83	12.01	2.26	2.22	9.71	8.77	2.11	2.65	2.98													


SEZIONE N° 4  
PROGRESSIVA 95+586.97

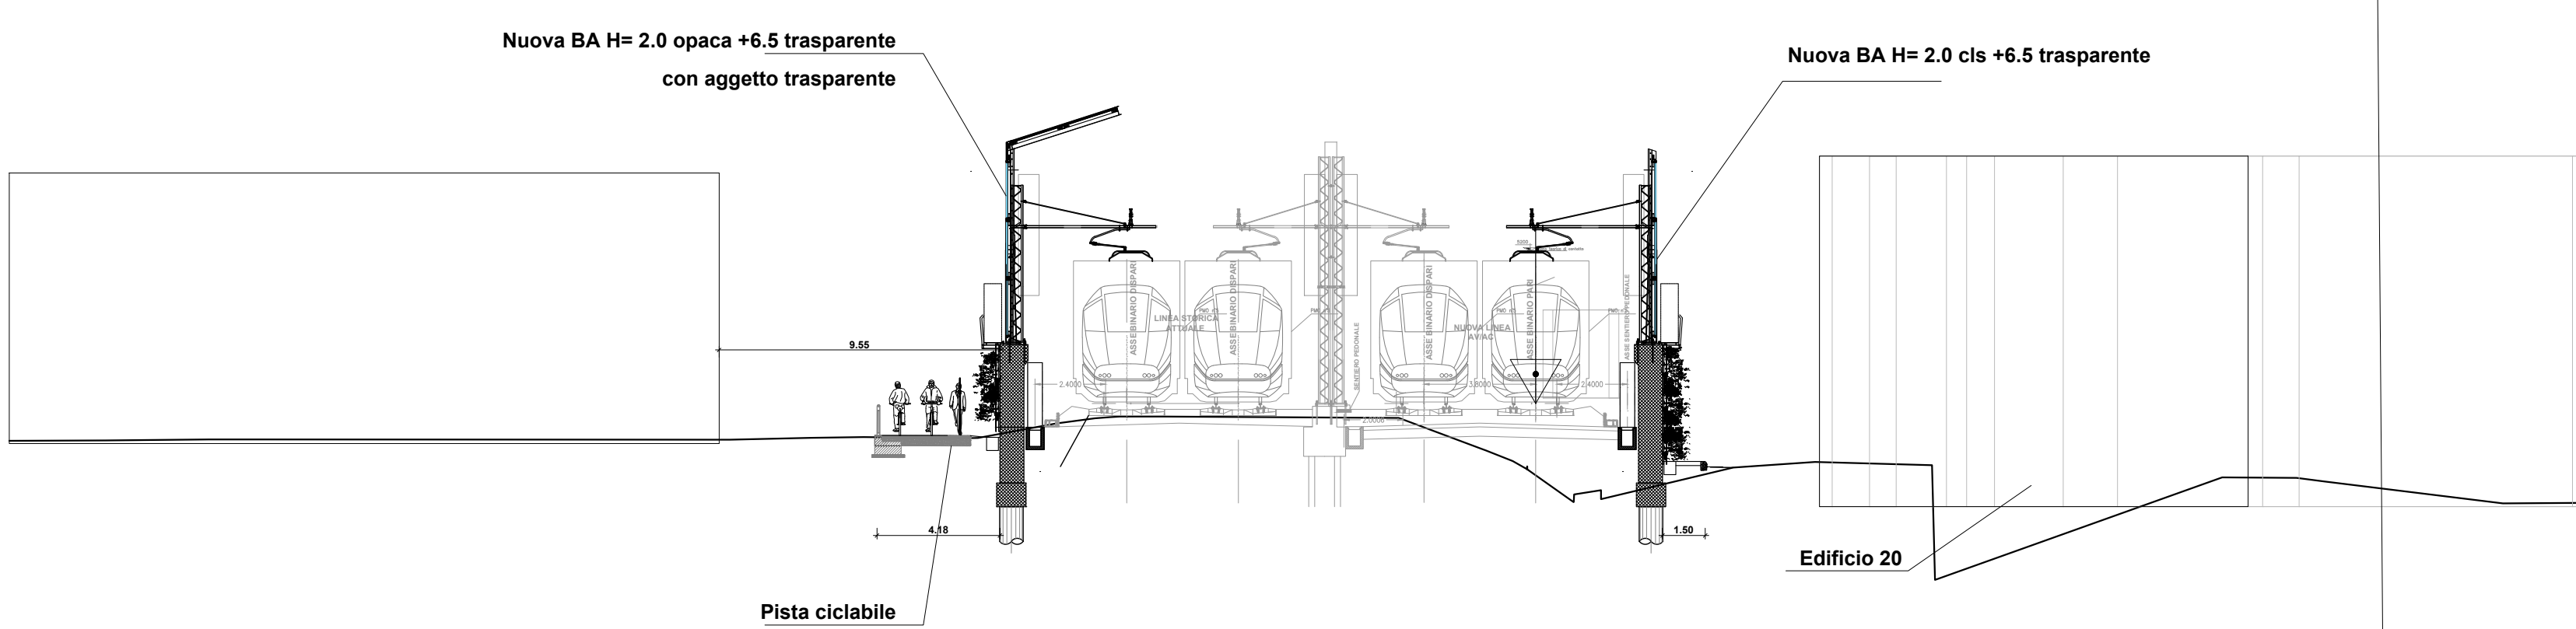

Quota Asse rif.  
Scala : 1:500:500  
Q.R.=120.00

QUOTE TERRENO	132.09	132.10	132.13	132.12	132.21	132.18	132.85	132.91	132.86	131.84	130.00	131.18	131.36	131.26	130.84	130.82	129.96	129.99	130.01	130.37	130.37	130.37	130.37	130.37	130.37	130.37	
DISTANZE PARZIALI TERRENO	3.27	3.53	15.43	2.77	3.26	2.65	8.00	2.75	4.49	2.78	3.98	9.77	2.53	6.07	5.69	2.27	3.23	2.09									

SEZIONE N° 5  
PROGRESSIVA 95753.85

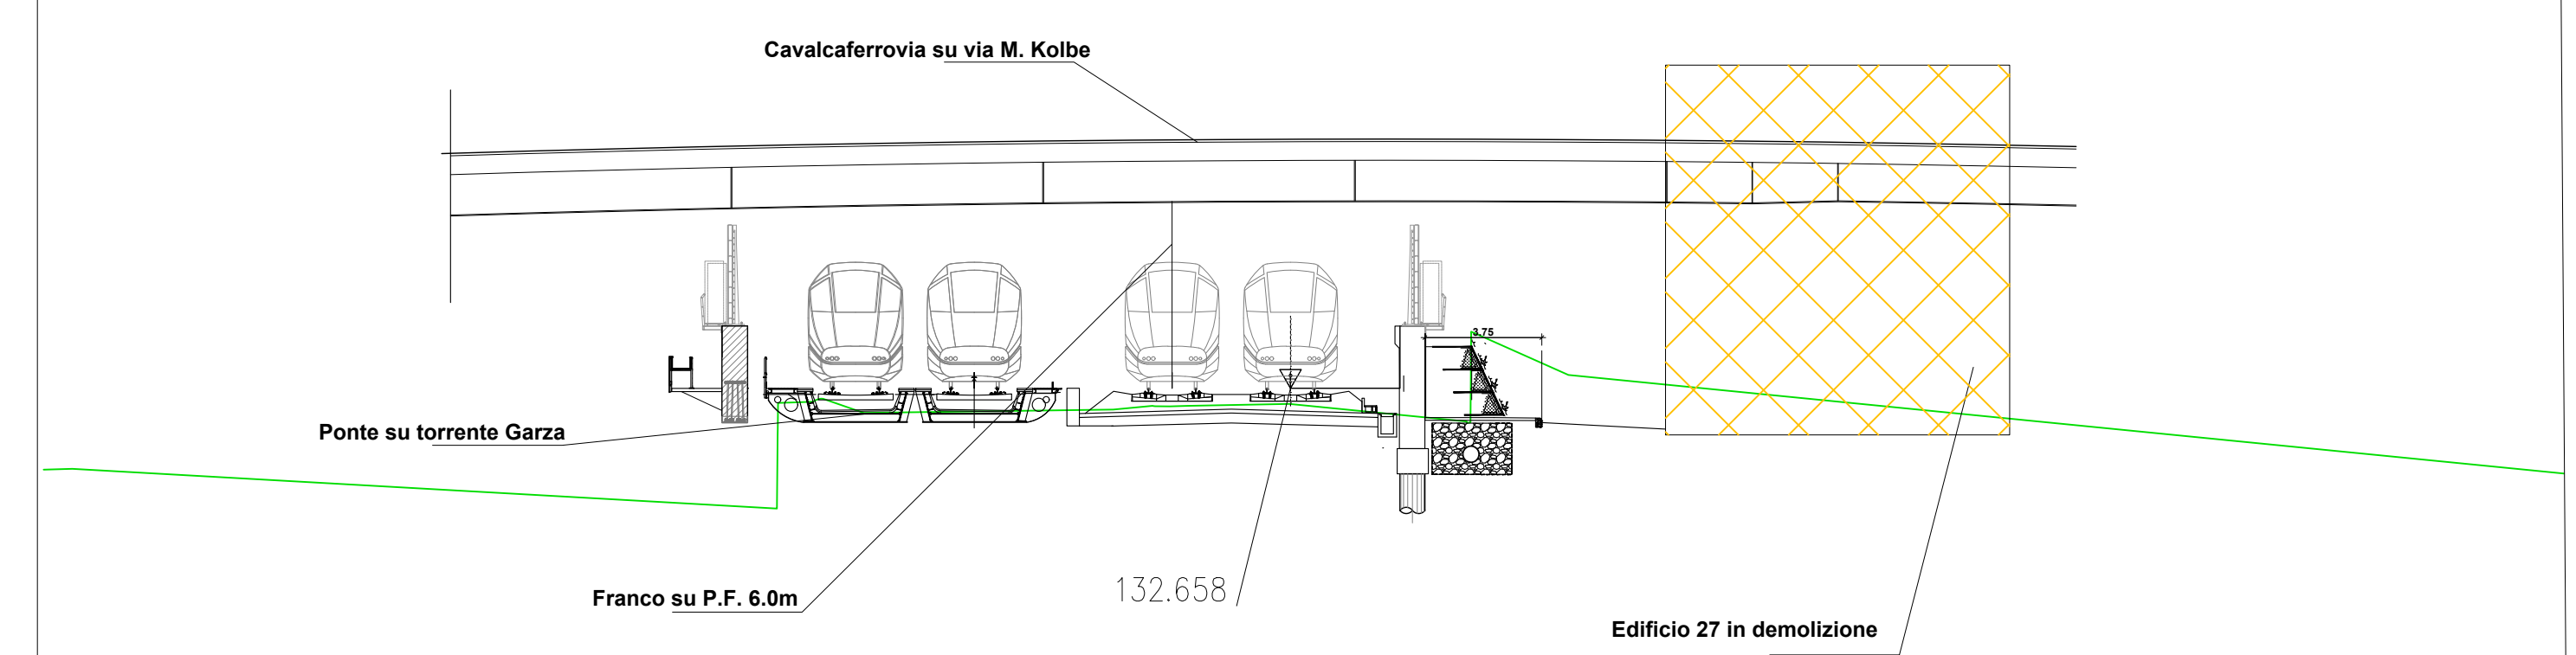

Quota Asse rif.  
Scala : 1:200:200  
Q.R.=120.00

QUOTE TERRENO	130.07	130.07	132.19	132.32	131.87	131.97	132.08	132.09	132.15
DISTANZE PARZIALI TERRENO	22.60	8.00	1.26	3.26					

COMMITTENTE:

PROGETTAZIONE:

U.O. INFRASTRUTTURE NORD  
PROGETTO PRELIMINARE  
INFRASTRUTTURE FERROVIARIE STRATEGICHE DEFINITE DALLA LEGGE OBIETTIVO N. 443/01  
LINEA A.V. /A.C. TORINO - VENEZIA Tratta MILANO - VERONA  
Lotto funzionale QUADRUPPLICAMENTO EST IN USCITA DA BRESCIA

OC00 - Opere Civili  
Sezioni trasversali vestite 1/3

SCALA: 1:500

Rev.	Descrizione	Redatto	Data	Verificato	Data	Approvato	Data	Aut. / Data
A	Emissione Esecutiva	P. Luciani	Giugno 2019	C. Laporta	Giugno 2019	A. Campanella	Giugno 2019	F. Sacchi Feb 2020
B	Revisione generale a seguito nuovi input	P. Luciani	Feb. 2020	C. Laporta	Feb. 2020	A. Campanella	Feb. 2020	

File: IN000R20WC50000001B.dwg

CUP: F81H9100000008