



SEZIONE N° 6
PROGRESSIVA 95+852.96

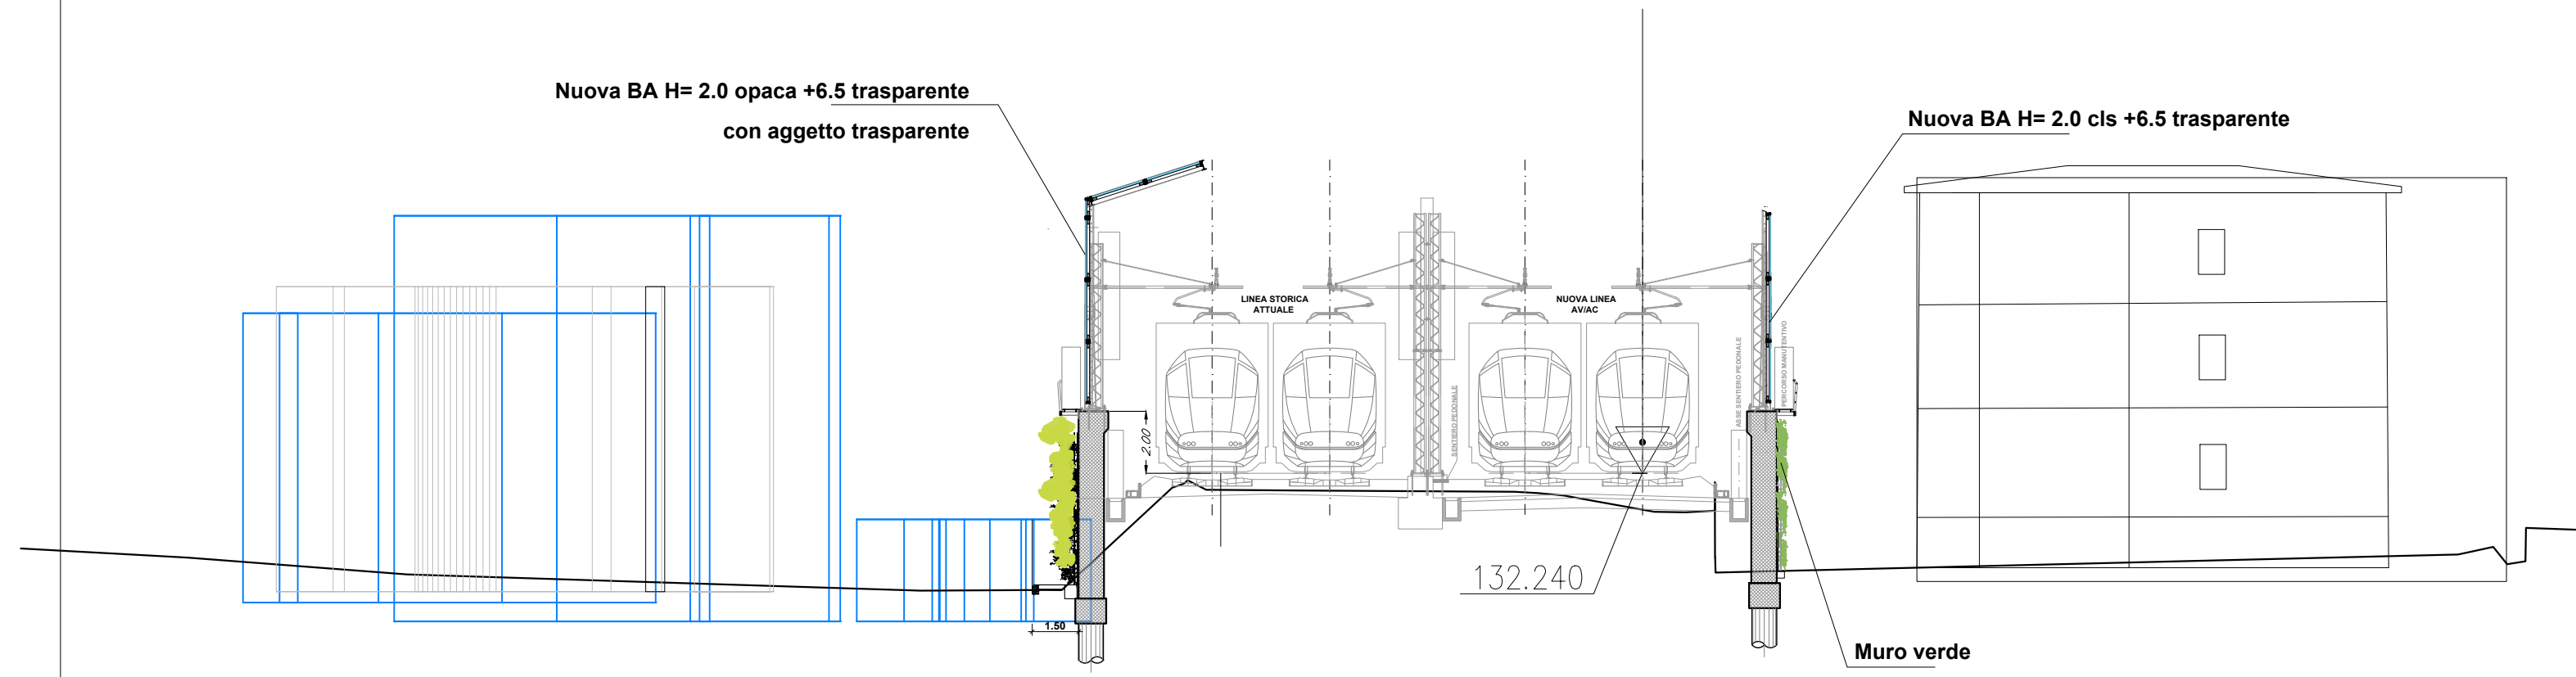

Quota Asse rif.
Scala : 1:500:500
Q.R.=120.00

QUOTE TERRENO	128.81	128.51	128.97	128.45	128.46	131.71	131.66	131.49	130.99	128.61	129.40	130.40	129.83	129.36	128.31
DISTANZE PARZIALI TERRENO	4.79	7.08	16.59	4.01	3.56	3.32	6.63	2.78	23.99	2.07	5.00	3.20	129.74	129.36	3.97


SEZIONE N° 7
PROGRESSIVA 96+094.43

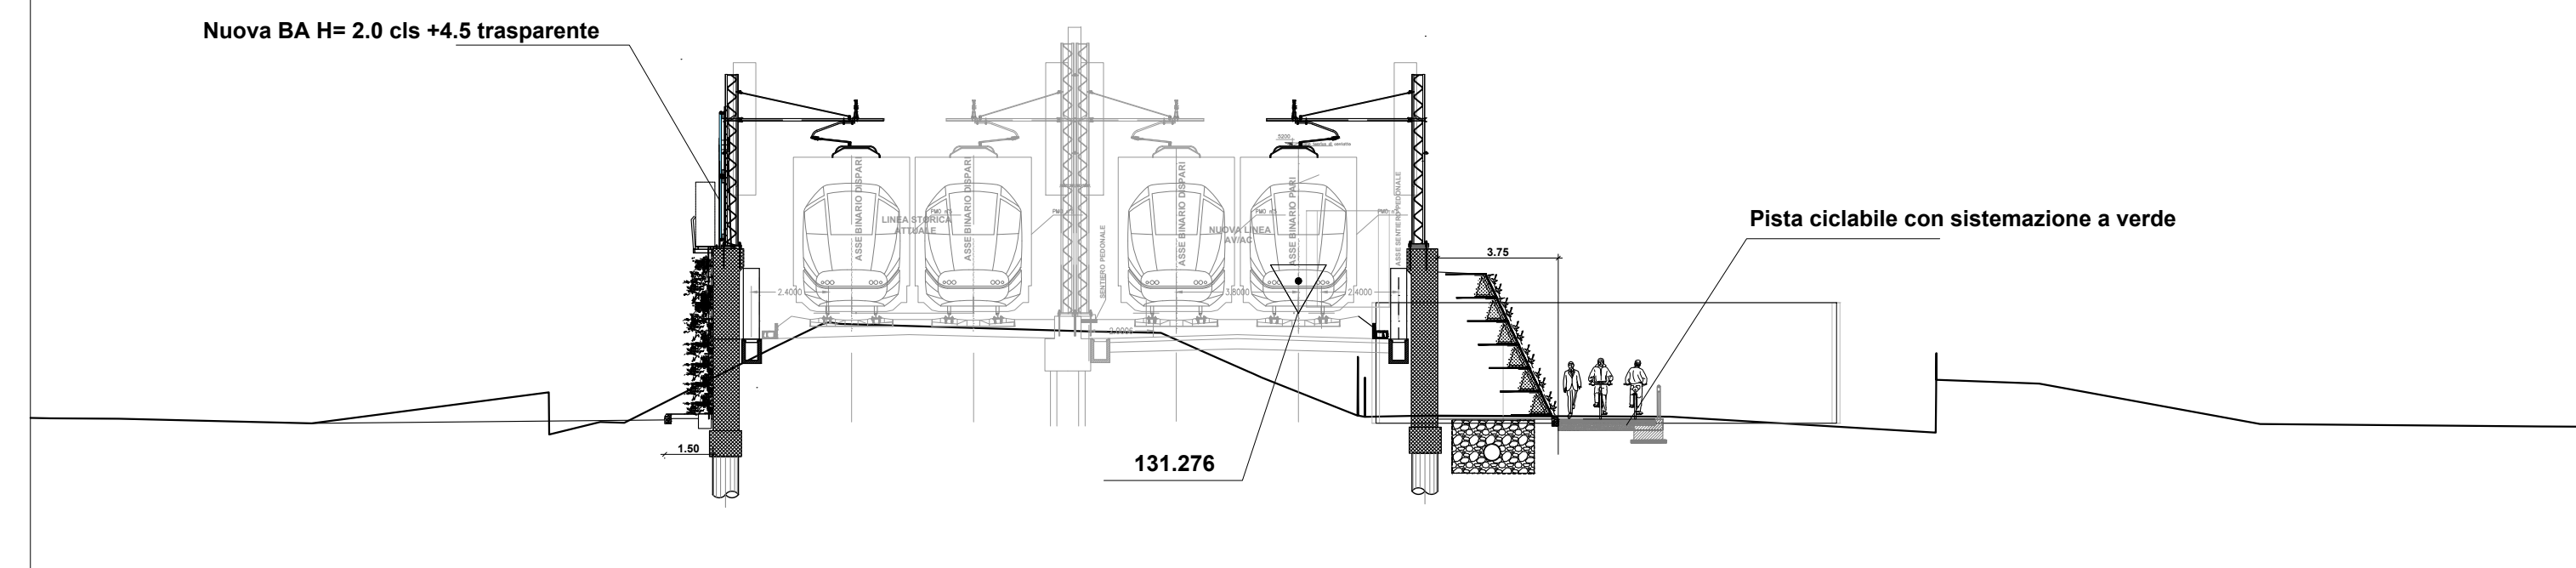

Quota Asse rif.
Scala : 1:500:500
Q.R.=120.00

QUOTE TERRENO	128.32	128.32	128.13	128.06	128.00	127.89	127.85	127.50	127.86	130.19	130.94	130.71	129.83	128.28	128.09	128.05	127.56	129.08	127.83	127.75	127.74	127.70	127.68
DISTANZE PARZIALI TERRENO	6.74	2.94	2.14	6.01	7.38	4.61	7.69	2.28	1.88	2.50	7.57	8.27	3.20	129.08	6.87	8.78	2.90	2.81	2.16	127.74	127.70	127.68	


SEZIONE N° 8
PROGRESSIVA 96+550.00

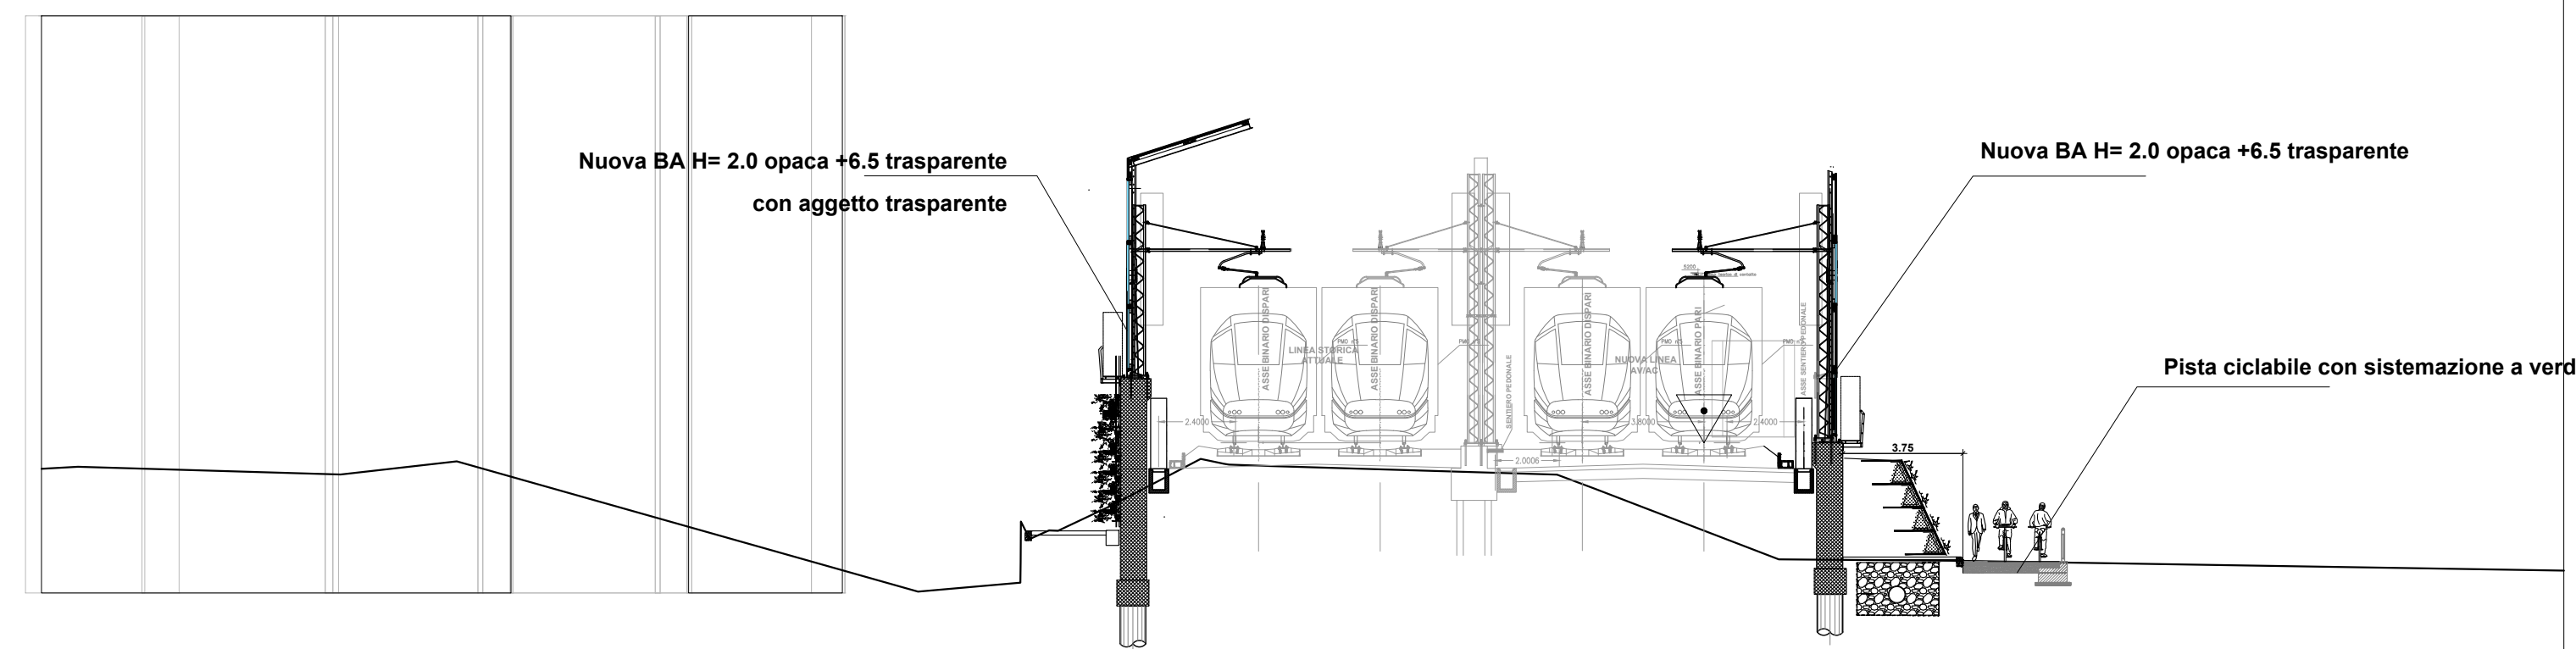

Quota Asse rif.
Scala : 1:500:500
Q.R.=120.00

QUOTE TERRENO	128.83	128.65	129.06	124.49	126.63	127.67	129.14	128.92	128.64	127.63	126.00	125.96	125.65	125.36
DISTANZE PARZIALI TERRENO	8.20	3.63	14.40	3.20	2.80	9.03	4.24	5.38	26.12	14.23				


SEZIONE N° 9
PROGRESSIVA 96+700.00

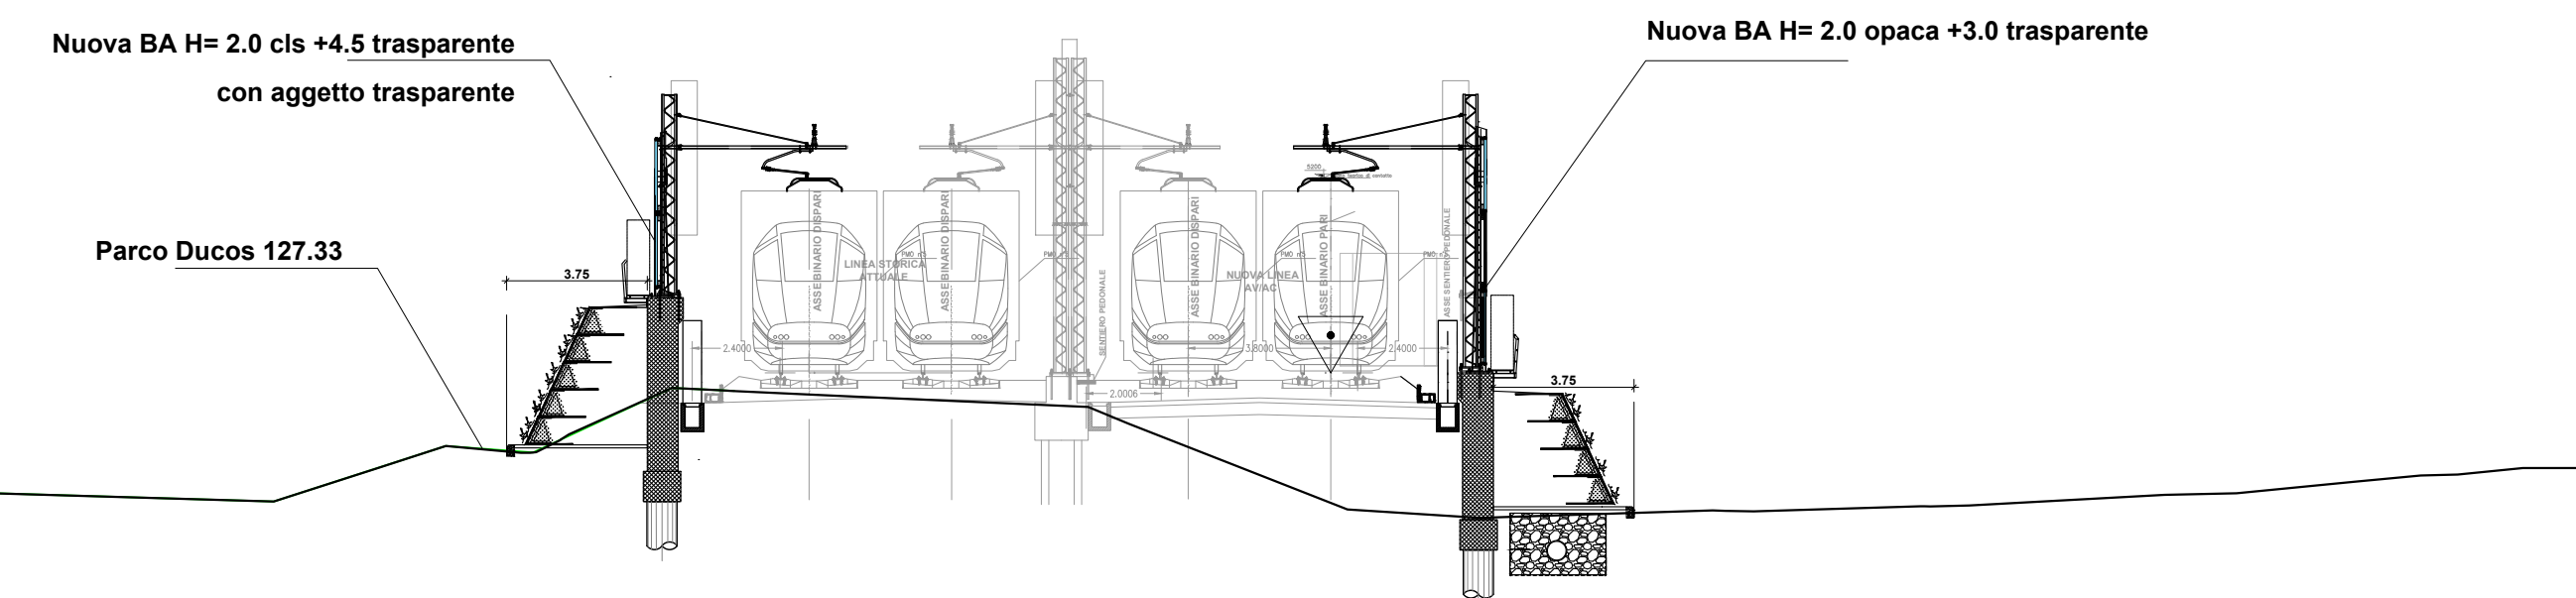

Quota Asse rif.
Scala : 1:500:500
Q.R.=120.00

QUOTE TERRENO	127.81	126.93	126.84	126.73	126.45	126.29	126.21	127.45	128.51	128.89	129.06	128.54	126.68	124.59	125.81	126.18	126.29	126.00	125.99	125.98	125.98	125.95	125.93
DISTANZE PARZIALI TERRENO	2.82	2.13	7.78	4.76	2.03	2.77	3.08	6.75	2.47	6.11	12.36	4.86	6.09	4.12	7.23								


SEZIONE N° 10
PROGRESSIVA 97+373.17

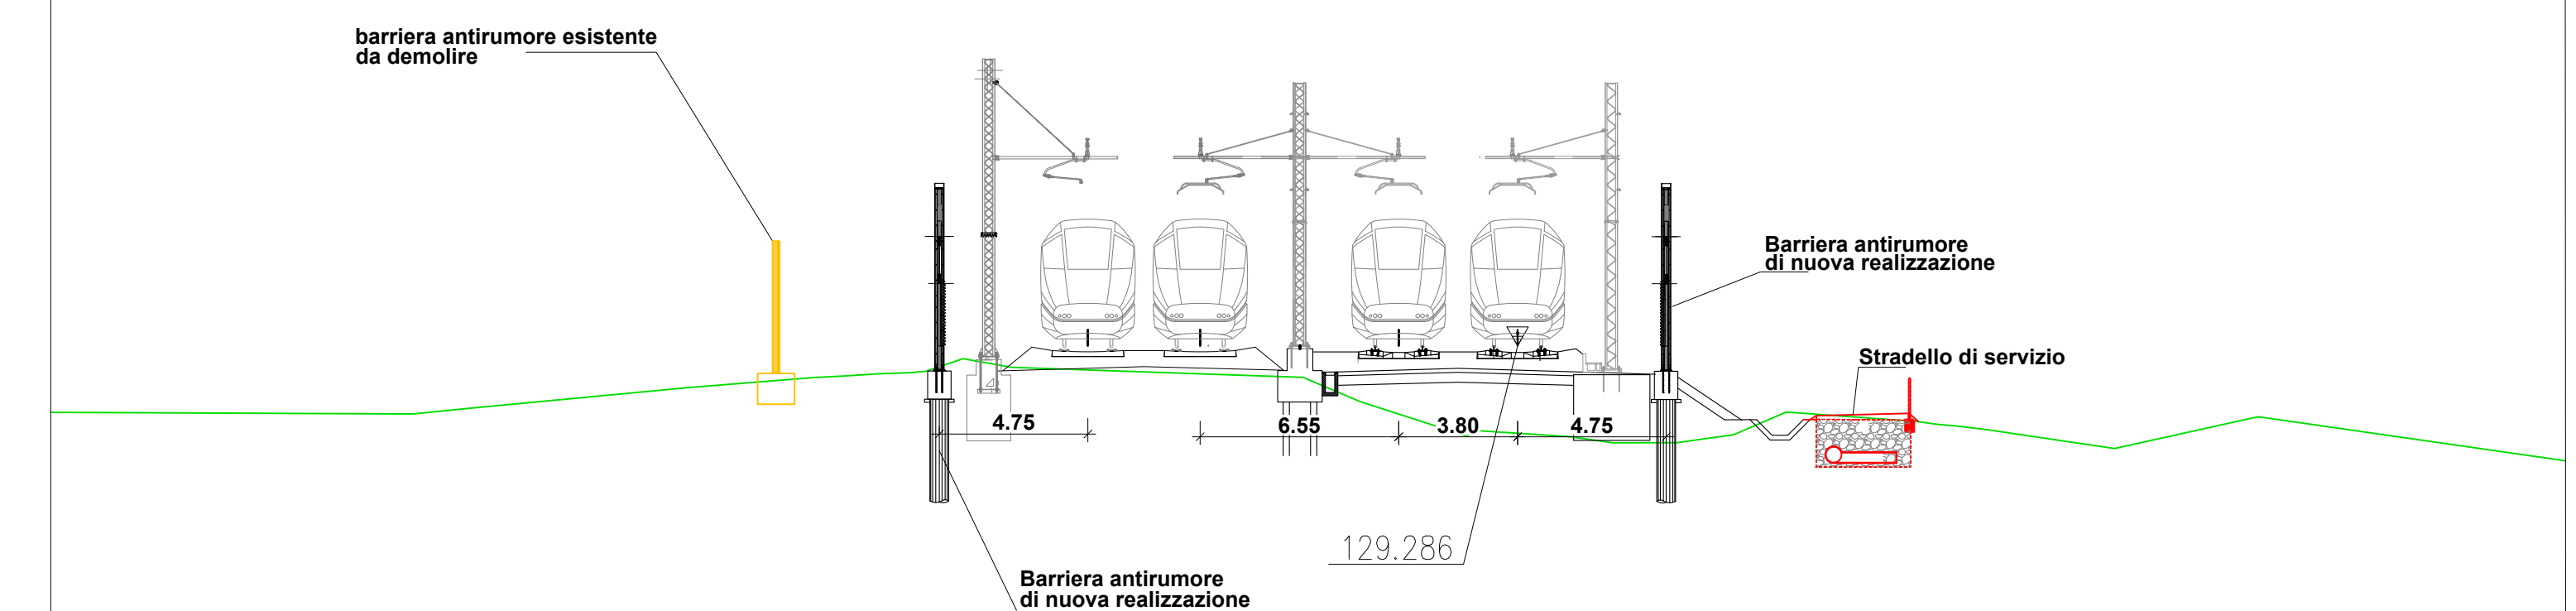

Quota Asse rif.
Scala : 1:200:200
Q.R.=120.00

QUOTE TERRENO	127.75	127.10	127.29	127.84	128.31	128.39	128.47	128.87	128.58	128.27	127.50	126.59	126.45	126.59	126.37	126.20	126.16	126.44	127.16	126.86	126.72	126.58	126.41	126.09	126.45
DISTANZE PARZIALI TERRENO	4.23	1.81	6.65	4.00	1.50	1.01	1.10	1.48	8.68	1.84	3.43	1.56	1.69	1.24	1.74	1.82	1.68	4.21	1.78	1.17	1.17	2.18	2.09	4.20	

SEZIONE N° 11
PROGRESSIVA 98+266.75

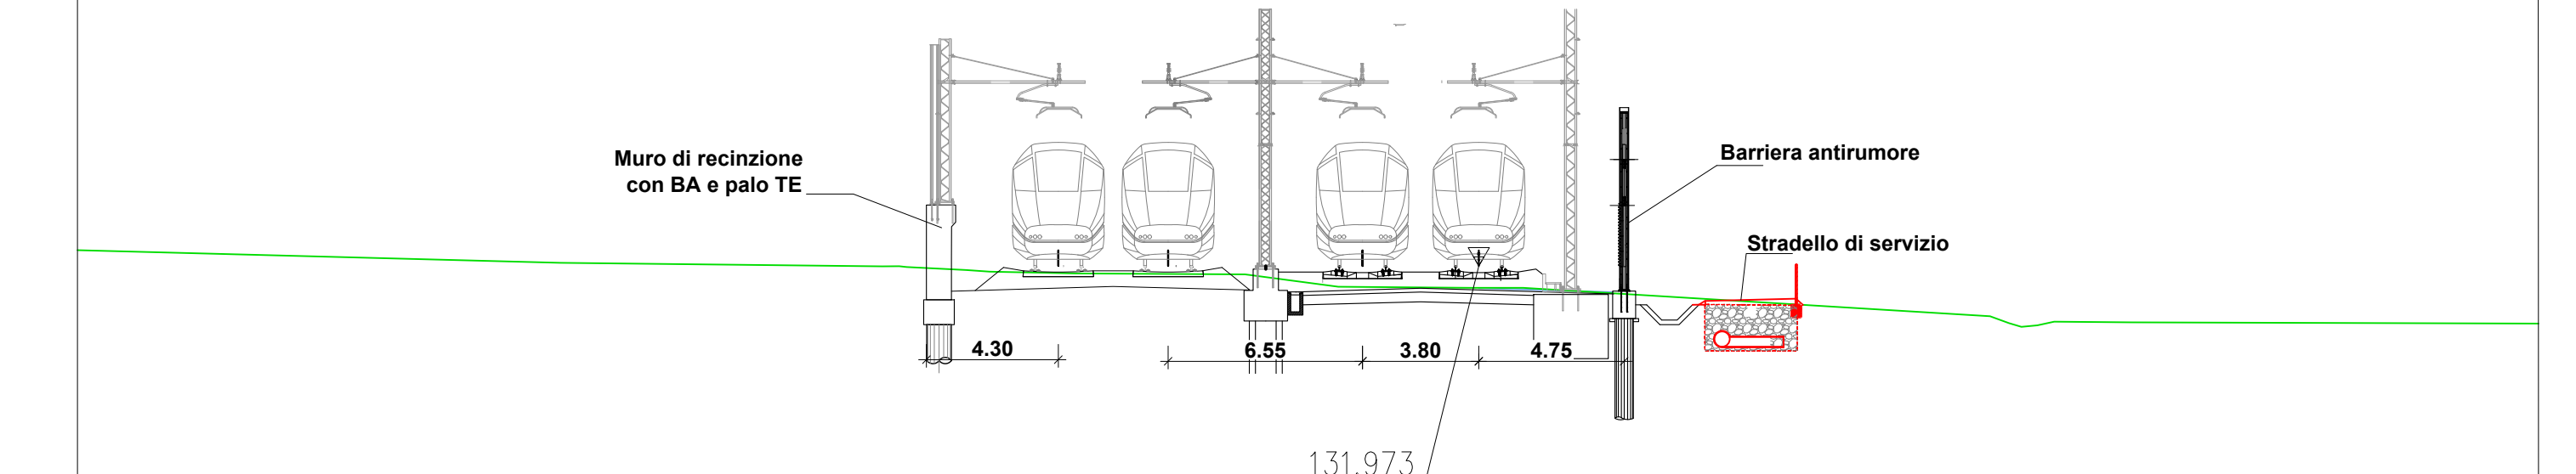

Quota Asse rif.
Scala : 1:200:200
Q.R.=120.00

QUOTE TERRENO	132.80	132.08	131.94	131.79	131.52	131.30	131.30	130.30	130.26	130.26	130.25	130.13	130.13	130.25	130.25	130.25	130.25	130.25	130.25	130.25	130.25	130.25	130.25	130.25	130.25
DISTANZE PARZIALI TERRENO	9.99	10.52	1.58	2.78	5.58	1.08	4.32	1.45	13.25	1.78															

COMMITTENTE:  **RFI**
RETE FERROVIARIA ITALIANA
GRUPPO FERROVIE DELLO STATO ITALIANO

PROGETTAZIONE:  **ITALFERR**
GRUPPO FERROVIE DELLO STATO ITALIANO

U.O. INFRASTRUTTURE NORD
PROGETTO PRELIMINARE
INFRASTRUTTURE FERROVIARIE STRATEGICHE DEFINITE DALLA LEGGE OBIETTIVO N. 443/01
LINEA A.V. /A.C. TORINO - VENEZIA Tratta MILANO - VERONA
Lotto funzionale QUADRUPPLICAMENTO EST IN USCITA DA BRESCIA

OC00 - Opere Civili
Sezioni trasversali vestite 2/3

SCALA: **1:500**

Rev.	Descrizione	Redatto	Data	Verificato	Data	Approvato	Data	Aut. / Data
A	Emissione Esecutiva	P. Luciani	Giugno 2019	C. Laporta	Giugno 2019	A. Campanella	Giugno 2019	F. Sacchi Feb 2020
B	Revisione generale a seguito nuovi input	P. Luciani	Feb. 2020	C. Laporta	Feb. 2020	A. Campanella	Feb. 2020	

File: IN000R20WC500000028.dwg n. Etab: CUP: F81H9100000008