PIANTA FONDAZIONI
Scala 1:100

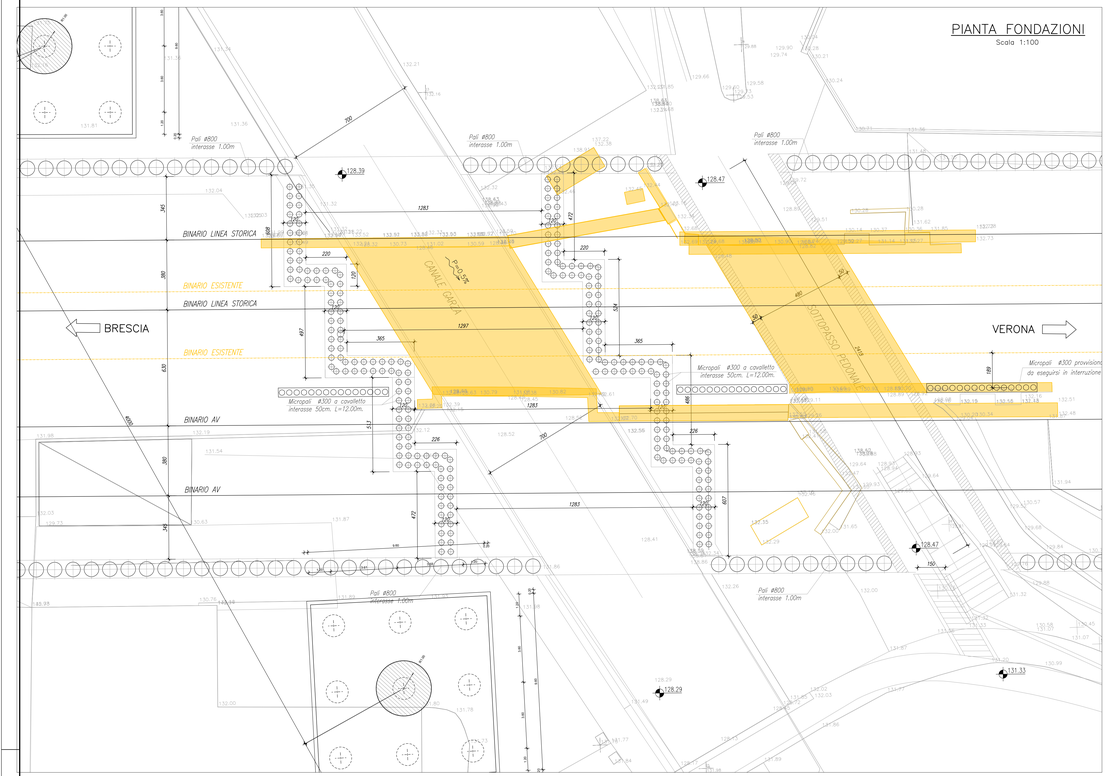

PIANTA IMPALCATO
Scala 1:100

KEY-PLAN
Scala 1:50000

SEZIONE LONGITUDINALE
Scala 1:100

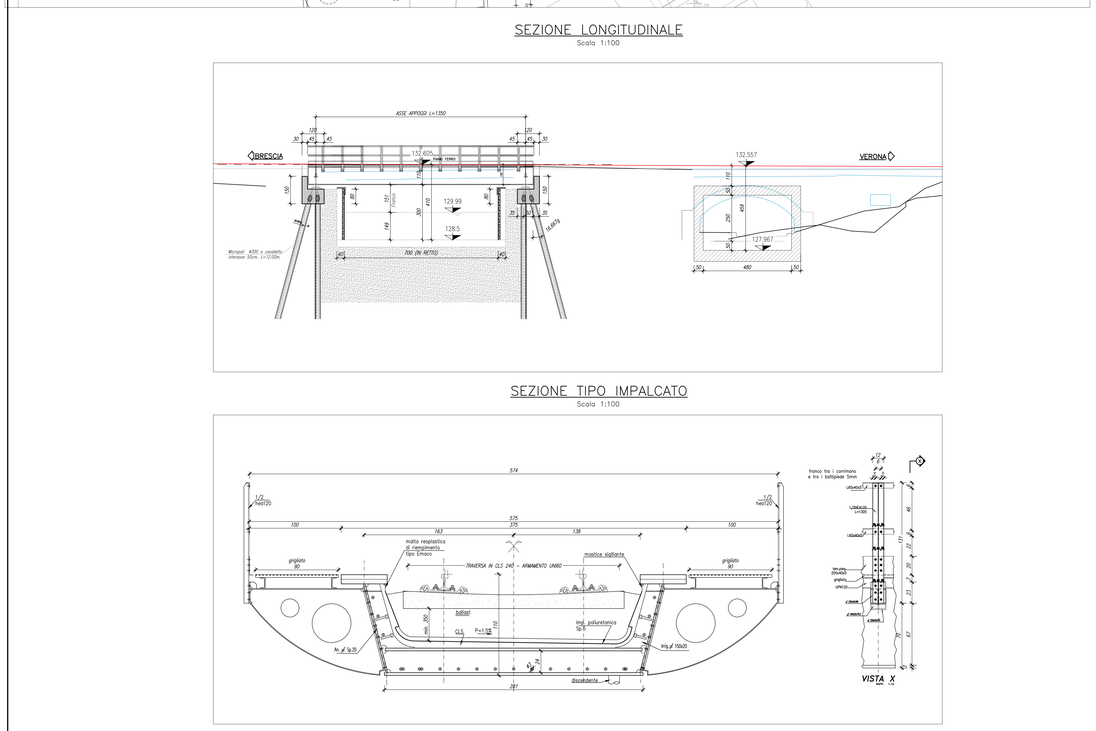

SEZIONE TRASVERSALE – FASE 1
Scala 1:100

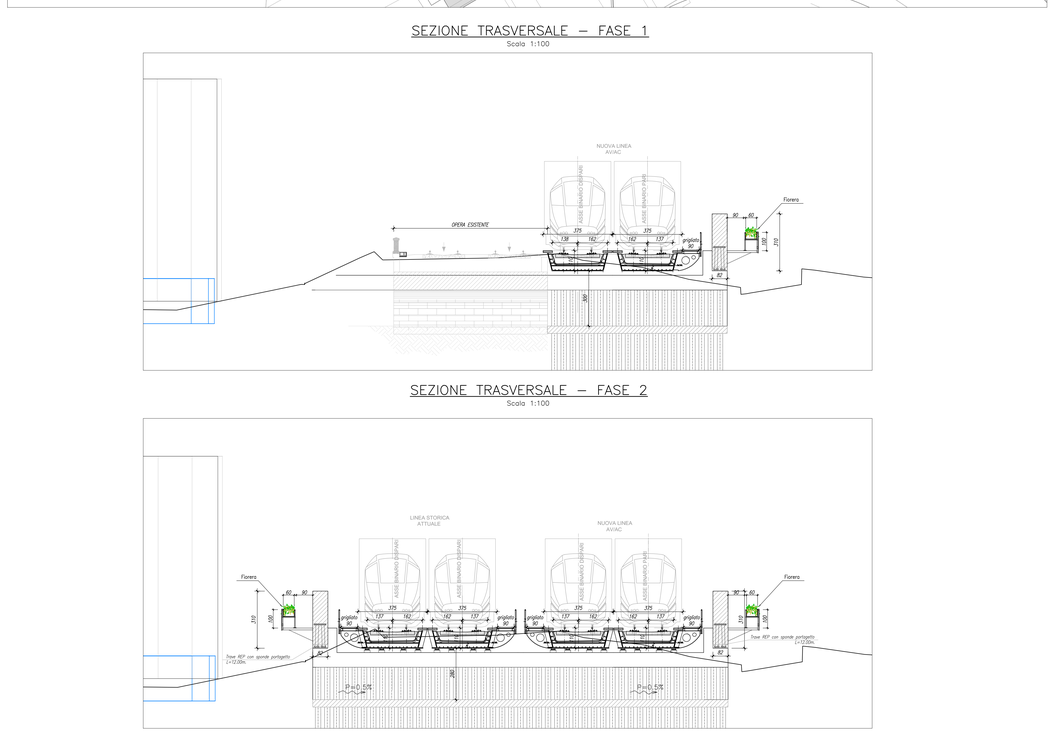

SEZIONE TIPO IMPALCATO
Scala 1:100

SEZIONE TRASVERSALE – FASE 2
Scala 1:100

SEZIONE TIPO IMPALCATO
Scala 1:100

SEZIONE TRASVERSALE – FASE 2
Scala 1:100

COMMITTENTE:

RFI RETE FERROVIARIA ITALIANA
GRUPPO FERROVIE DELLO STATO ITALIANE

PROGETTAZIONE:

ITALFERR
GRUPPO FERROVIE DELLO STATO ITALIANE

U.O. INFRASTRUTTURE NORD

PROGETTO PRELIMINARE

INFRASTRUTTURE FERROVIARIE STRATEGICHE DEFINITE DALLA LEGGE OBIETTIVO N. 443/01

LINEA A.V. /A.C. TORINO - VENEZIA Tratta MILANO - VERONA
Lotto funzionale QUADRUPLICAMENTO EST IN USCITA DA BRESCIA

OC00 - Opere Civili

Pianta Prospetto e sezione opera ferroviaria su torrente Garza

SCALA: 1:100

COMMESSA	LOTTO	FASE	ENTE	TIPO DOC.	OPERA/DISCIPLINA	PROGR.	REV.
I N 0 W	0 0	R	2 6	P Z	V I 0 3 0 0	0 0 1	B

Rev.	Descrizione	Redatto	Data	Verificato	Data	Approvato	Data	Autorizzato/Data
A	Emissione Esecutiva	P. Luciani	Giugno 2019	C.Laporta	Giugno 2019	A. Campanella	Giugno 2019	F. Sacchi feb 2020
B	Revisione generale a seguito nuovi input	P. Luciani	feb. 2020	C.Laporta	feb. 2020	A. Campanella	feb. 2020	

File: IN0W00R26PZVI0300001B.dwg

n. Elab.:

CUP: F81H91000000008