

PPR PARTE STRATEGICA - LE RETI

Rete Beni Culturali

Ricognizione dei Beni immobili di Valore culturale

- Archeologia rurale e industriale
- Architettura fortificata
- Siti spirituali
- Ville venete e dimore storiche
- Cente e cortine
- Poli di alto valore simbolico

Immobili interesse storico-artistico e architettonico Parte II d.lgs 42-2004

- Provvedimento di tutela
- Ulteriori contesti
- Area interesse Archeologico

Rete Ecologica

Ecotopi - Tipo funzione

- Core
- Connettivo
- Diretrici Connettività

Rete Mobilità Lenta

- Viabilità Lenta - ciclovie
- Viabilità Lenta - cammini
- Viabilità Lenta - percorsi panoramici

Punti notevoli strategia mobilità lenta


- Realizzare percorsi di fruizione invernale

Linee notevoli strategie mobilità lenta

- Valorizzare-realizzare percorsi di fruizione delle valli laterali

- Valorizzare i collegamenti transregionali e transfrontalieri


- Ripristino-valorizzazione delle ferrovie dismesse in chiave di turismo slow

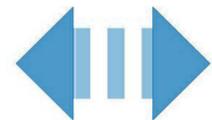

Rafforzare realizzare connessioni ciclopdonali tra percorsi

LEGENDA DI PROGETTO :

- SRG SNAM RETE GAS
- TRACCIATO ELETTRODOTTOAEREO a 132 Kv dt in PROGETTO
- TRACCIATO ELETTRODOTTI IN CAVO INTERRATO a 20 KV (MT) in PROGETTO
- AREA CENTRALE SRG SOGGETTA AD ADEGUAMENTO
- AREA STAZIONE UTENTE 132 / 20 KV SRG di Malborghetto (UD) in PROGETTO
- S.E. 132 KV RTN Terna di Malborghetto (UD) in PROGETTO
- Simbolo sostegno con identificativo (non in scala) in PROGETTO

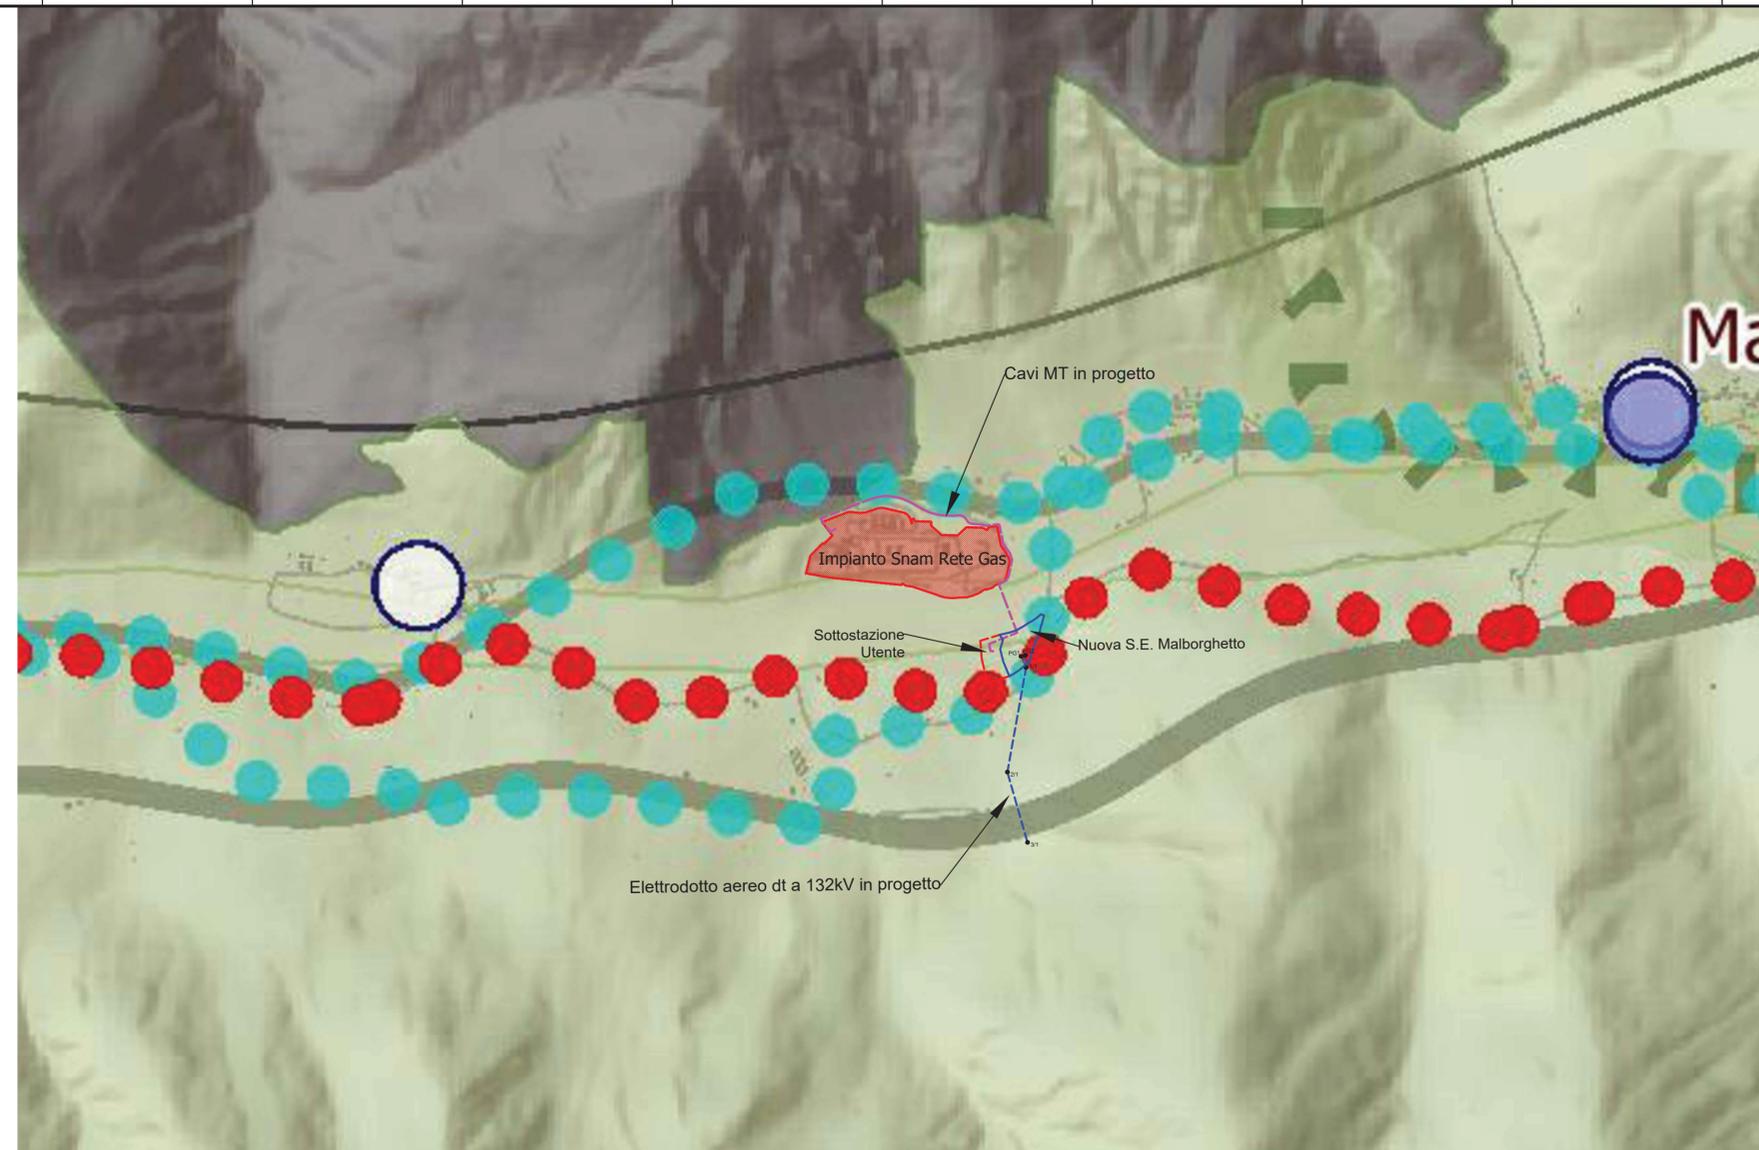

Il Piano paesaggistico della Regione Autonoma Friuli Venezia Giulia è stato approvato con Decreto del Presidente della Regione del 24 aprile 2018, n. 0111/Pres, e pubblicato sul Supplemento ordinario n. 25 del 9 maggio 2018 al BUR n. 19 del 9 maggio 2018 ed è efficace dal 10 maggio 2018.

0	06/03/20	EMISSIONE PER ENTI	SCHILLACI	LASI	BUONGARZONE
Rev.	DATA	DESCRIZIONE	ELABORATO	VERIFICATO	APPROVATO
CLIENTE		PROGETTISTA		COMMESSA	UNITA' N.
ADEGUAMENTO IMPIANTO DI COMPRESIONE GAS DI MALBORGHETTO (UD) - FASE 0 - MISURE FISCALI			023093	00	
PIANO PAESISTICO REGIONALE REGIONE AUTONOMA FRIULI VENEZIA GIULIA PARTE STRATEGICA			DIS. N.	00-BL-F-94726	
			REVISIONE	0	
			FG.	1	DI 1
			SCALA	1:10.000	