

BENI PAESAGGISTICI

Immobili e aree di notevole interesse pubblico (D.Lgs 42/2004, Art.136)

- Delimitazione beni decretati art. 136
- Cavità naturali di notevole interesse pubblico art. 136

Aree tutelate per legge (D.Lgs 42/2004, Art.142)

a) Territori Costieri

- Fascia rispetto Battigia Marittima
- Fascia rispetto Battigia Lagunare

b) Laghi territori Contermini

- Laghi
- Laghi - Fasce di rispetto

c) Fiumi Torrenti e Corsi d'acqua

- Aste dei Corsi d'Acqua
- Alvei dei corsi d'acqua
- Corsi d'acqua - Fasce di rispetto

d) Montagne oltre 1600 metri

- Montagne oltre 1600 mslm

e) Ghiacciai e circhi glaciali

- Ghiacciai
- Circhi glaciali

f) Parchi e riserve naturali nazionali o regionali

- Parchi e riserve naturali nazionali o regionali

g) Territori coperti da foreste e da boschi

- Territori coperti da foreste e da boschi

h) Usi civici

- Zone gravate da Usi Civici

i) Aree umide Ramsar

- Aree umide Ramsar

m) Zone interesse Archeologico

- Zone di interesse archeologico

Ulteriori contesti

- Corsi d'acqua - Ulteriori Contesti
- Immobili decretati - Ulteriori Contesti

Ulteriori contesti Zone di interesse Archeologico

- Fasce tutela Zone interesse archeologico
- Beni Archeologici
- Fasce tutela Beni archeologici
- Demanio archeologico

Delimitazione Ambiti di Paesaggio

- Ambiti di Paesaggio

PIANO PAESISTICO REGIONALE - FRIULI VENEZIA GIULIA

VINCOLI PAESAGGISTICI (D.lgs. 42 del 2004 - artT. 136 E 142)

- FIUMI, TORRENTI E CORSI D'ACQUA (lett.c) ISCRITTI AGLI ELENCHI PREVISTI DAL T.U. con R.D. 1775 E RELATIVE SPONDE PER UNA FASCIA DI 150 m.
- TERRITORI RICOPERTI DA FORESTE E BOSCHI, ANCORCHE' PERCORSE DAL FUOCO, E QUELLI SOTTOPOSTI A VINCOLO DI RIMBOSCHIMENTO (lett. g)


NON SI SEGNALANO INTERFERENZE CON ZONE VINCOLATE DALL'ART 136.

RETE NATURA 2000 Direttive 79/409/CEE e 92/43/CEE

- RISERVA NATURALE INTEGRALE CUCCO
- SIC IT 3320005 VALLONI DI RIO BIANCO E DI MALBORGHETTO

LEGENDA DI PROGETTO :


- SRG SNAM RETE GAS
- TRACCIATO ELETTRODOTTOAEREO a 132 Kv dt in PROGETTO
- TRACCIATO ELETTRODOTTI IN CAVO INTERRATO a 20 kv (MT) in PROGETTO
- AREA CENTRALE SRG SOGGETTA AD ADEGUAMENTO
- AREA STAZIONE UTENTE 132 / 20 kv SRG di Malborghetto (UD) in PROGETTO
- S.E. 132 kv RTN Terna di Malborghetto (UD) in PROGETTO
- Simbolo sostegno con identificativo (non in scala) in PROGETTO

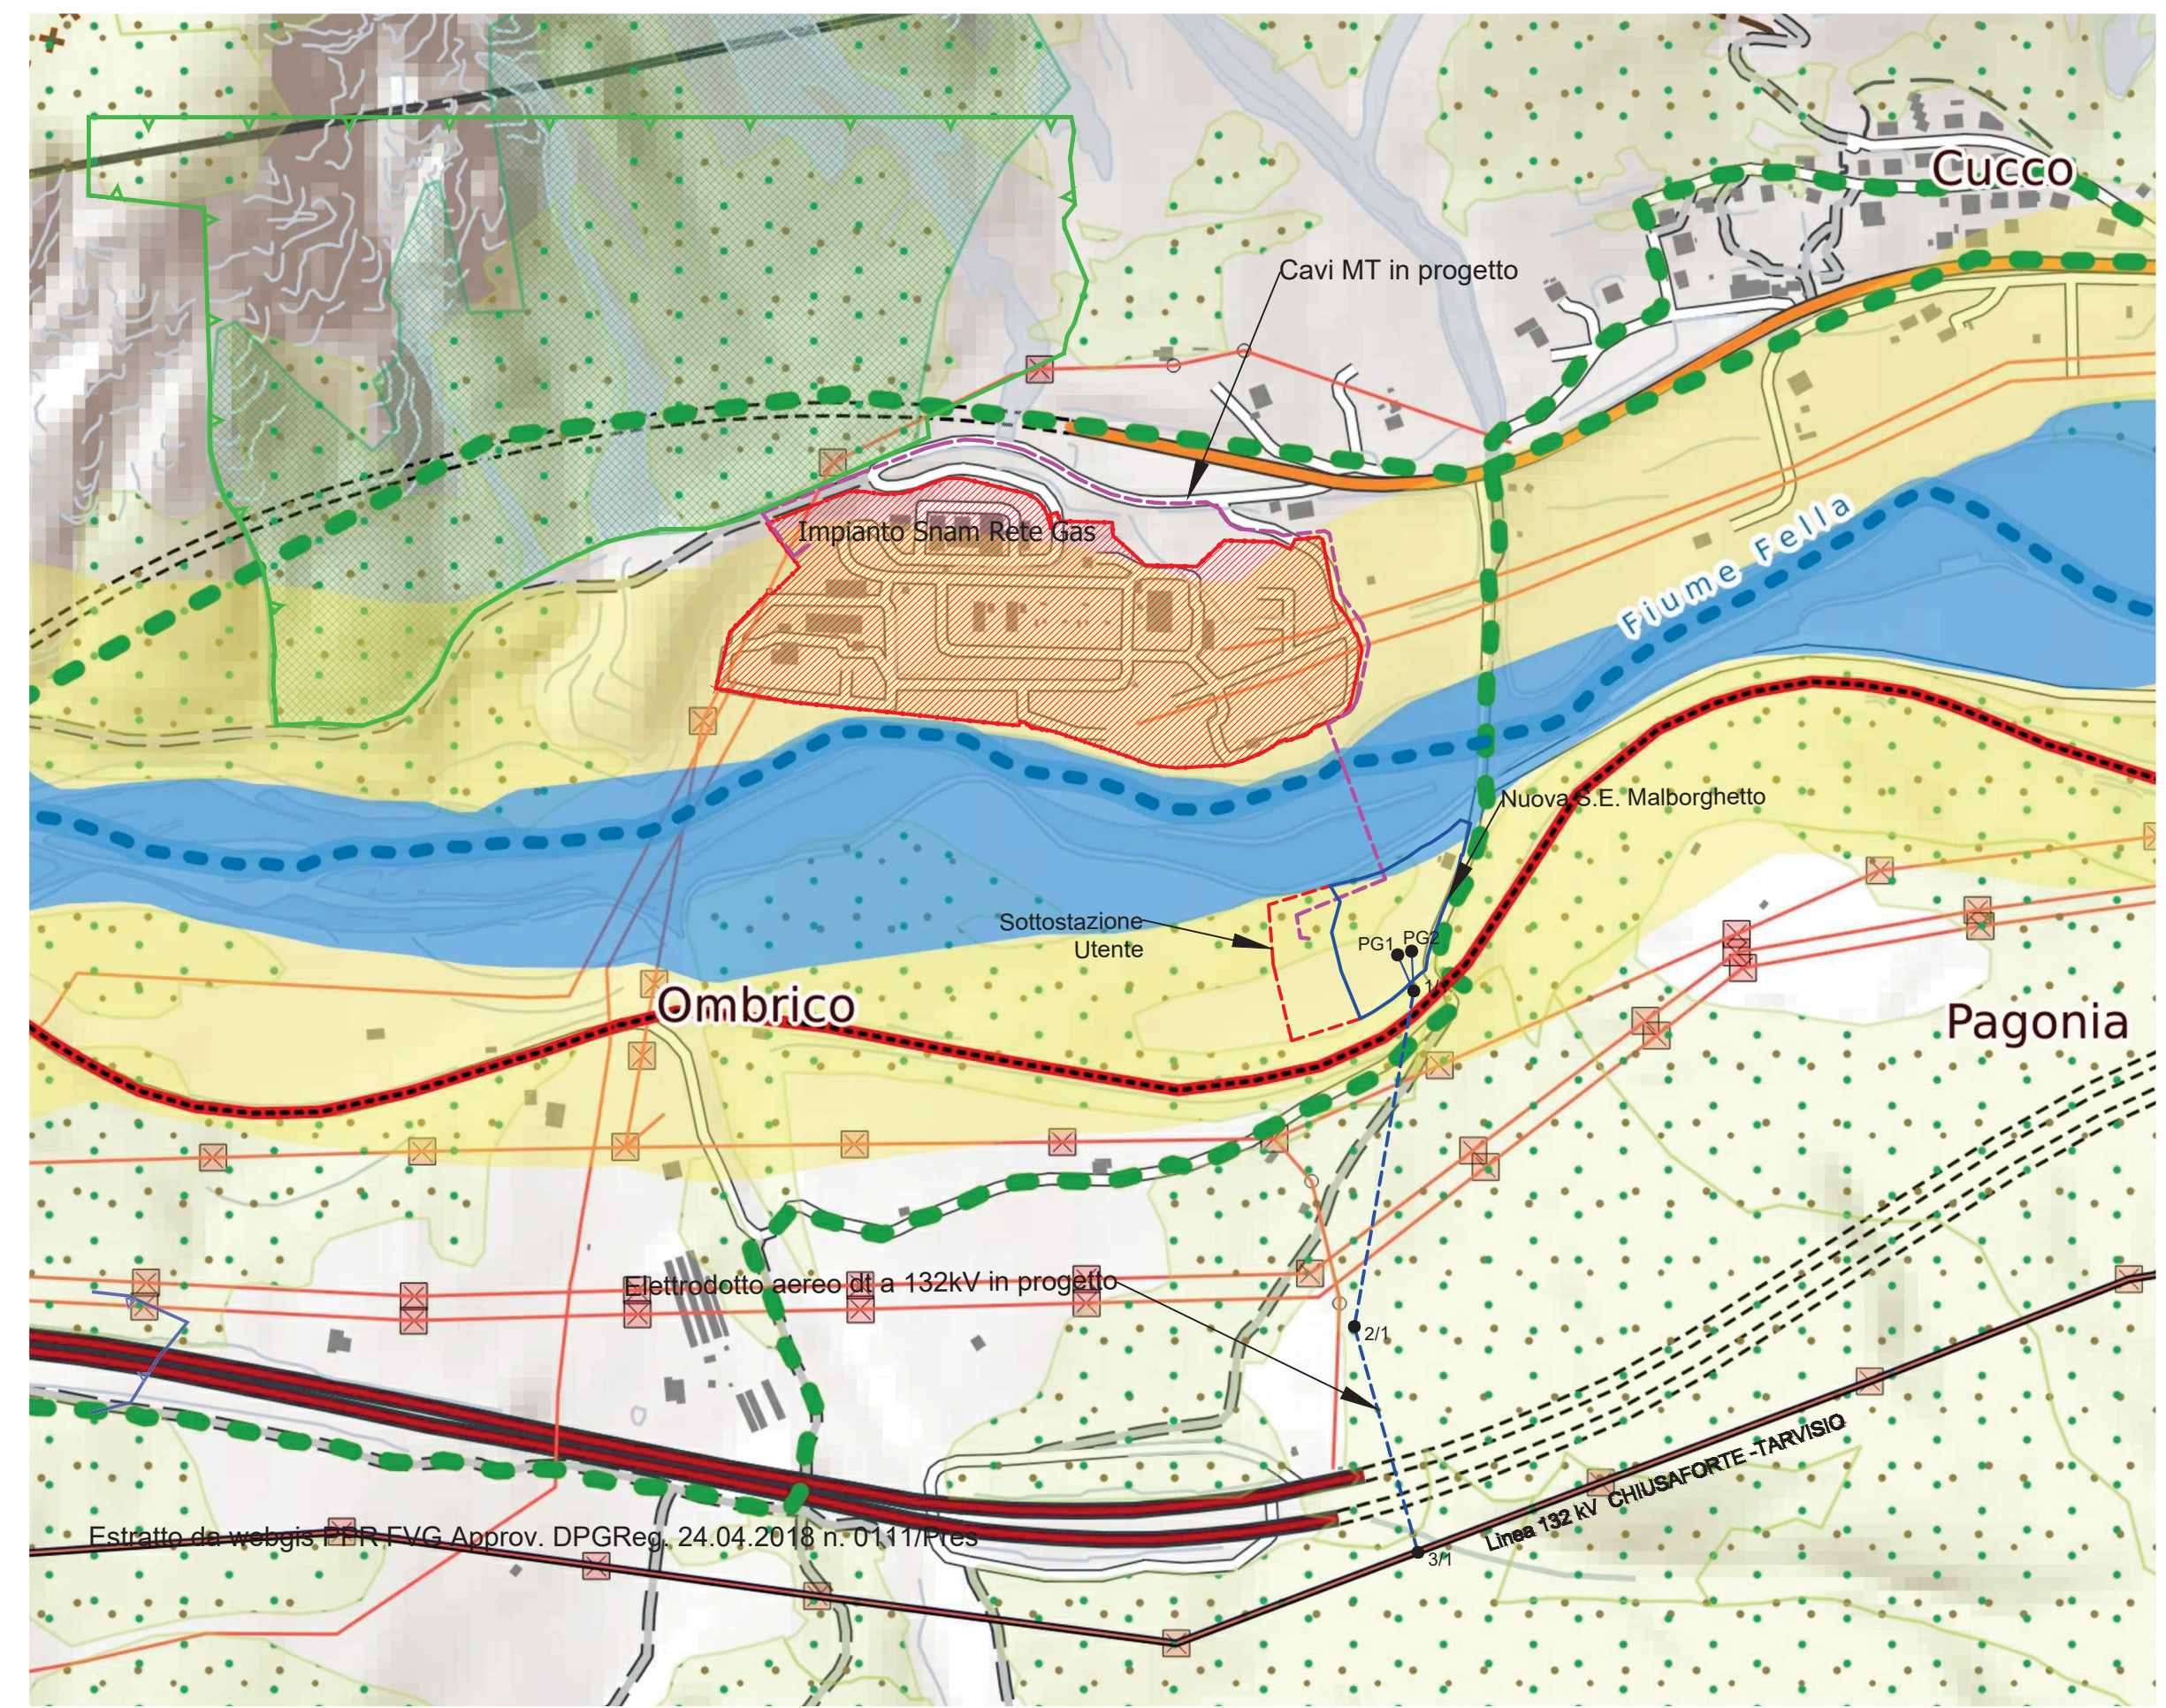

PIANO PAESAGGISTICO REGIONALE DEL FRIULI VENEZIA GIULIA

PIANO P2

BENI PAESAGGISTICI E ULTERIORI CONTESTI

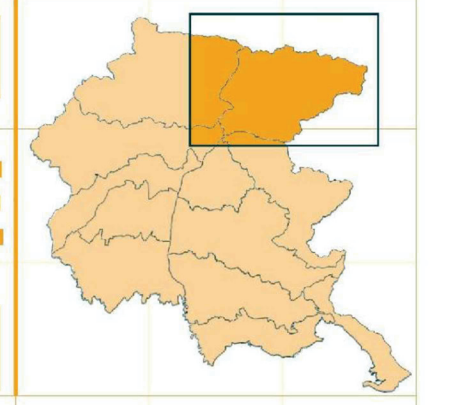

Il Piano paesaggistico della Regione Autonoma Friuli Venezia Giulia è stato approvato con Decreto del Presidente della Regione del 24 aprile 2018, n. 0111/Pres, e pubblicato sul Supplemento ordinario n. 25 del 9 maggio 2018 al BUR n. 19 del 9 maggio 2018 ed è efficace dal 10 maggio 2018.

0	06/03/20	EMISSIONE PER ENTI	SCHILLACI	LASI	BUONGARZONI
Rev.	DATA	DESCRIZIONE	ELABORATO	VERIFICATO	APPROVATO
CLIENTE	PROGETTISTA	COMMESSA	UNITA' N.		
snam	SAIPEM	023093	00		
ADEGUAMENTO IMPIANTO DI COMPRESIONE GAS DI MALBORGHETTO (UD) - FASE 1-5			DIS. N. 00-BL-F-94734		
PIANO PAESISTICO REGIONALE - FVG BENI PAESAGGISTICI, RETE NATURA			REVISIONE 0		
			FG. 1 DI 1		
			SCALA 1:5.000		