


NOTE

- EVENTUALI DIFFERENZE TRA LE MISURE TOTALI E LE SOMMATORIE DELLE MISURE PARZIALI SONO DOVUTE AGLI ARROTONDAMENTI AUTOMATICI DI AUTOCAD.
- IL PROFILO DI SCAVO PER CIASCUNA NICCHIA E' STATO DEFINITO CON RIFERIMENTO ALLA SEZIONE TIPO DI APPLICAZIONE PREVALENTE.
- IN CASO DI APPLICAZIONE DI SEZIONE TIPO DIFFERENTE IL FILO DI SCAVO DOVRA' ESSERE DEFINITO A PARTIRE DAL FILO INTERNO CHE E' UNIVOCO INDIPENDENTEMENTE DALLA SEZIONE TIPO APPLICATA.

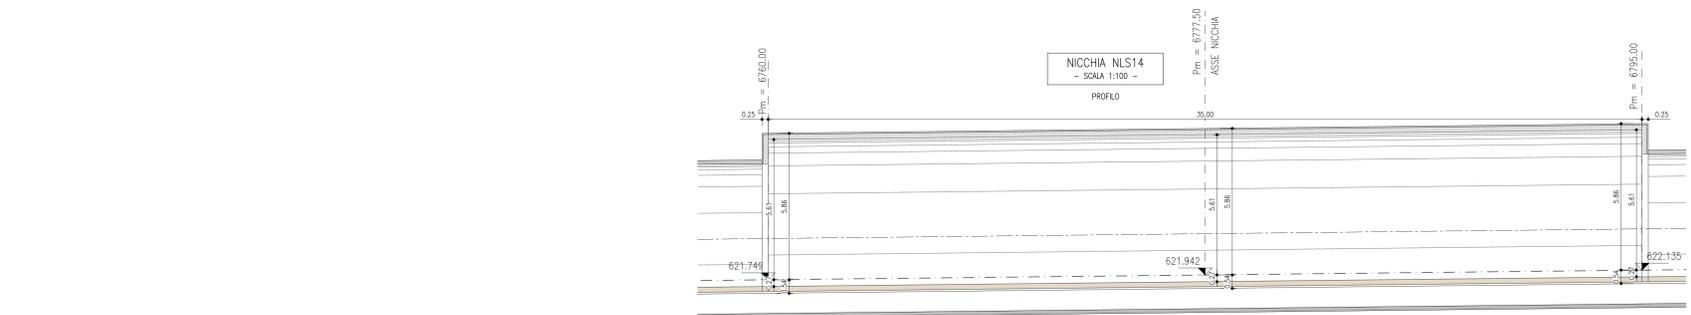

- DOCUMENTI DI RIFERIMENTO**
- 044_00--_02_E_PL_CN_0106_0_Planimetria Generale
 - 044_00--_02_E_FF_CN_0107_0_Profilo Longitudinale Generale
 - 044_00--_02_E_PL_CN_0108_0_Planimetria ubicazione nicchie
 - 044_00--_02_E_PL_CN_0401_0_Planimetria di tracciamento nicchie - Tav. 3/3
 - 044_00--_02_E_PL_CN_0402_0_Planimetria di tracciamento nicchie - Tav. 3/3
 - 044_00--_02_E_PL_CN_0403_0_Planimetria di tracciamento nicchie - Tav. 3/3
 - 044_00--_02_E_FF_CN_0404_0_Profilo di tracciamento nicchie - Tav. 1/3
 - 044_00--_02_E_FF_CN_0405_0_Profilo di tracciamento nicchie - Tav. 2/3
 - 044_00--_02_E_FF_CN_0705_0_Profilo geomeccanico di dettaglio - Tav. 1/4
 - 044_00--_02_E_FF_CN_0706_0_Profilo geomeccanico di dettaglio - Tav. 2/4
 - 044_00--_02_E_FF_CN_0707_0_Profilo geomeccanico di dettaglio - Tav. 3/4
 - 044_00--_02_E_FF_CN_0708_0_Profilo geomeccanico di dettaglio - Tav. 4/4
 - 044_00--_02_E_PR_CN_0801_0_Fasi generali di intervento - Tav. 1/3
 - 044_00--_02_E_PR_CN_0802_0_Fasi generali di intervento - Tav. 2/3
 - 044_00--_02_E_PR_CN_0803_0_Fasi generali di intervento - Tav. 3/3
 - 044_GN20_N2_E_PR_GC_1001_0_Sezione tipo S1-1 - Fasi esecutive di scavo e consolidamento
 - 044_GN20_N3_E_SE_GC_1010_0_Sezione tipo S1-1 - Sezione tipo di sostegno - Sezione di falda
 - 044_GN20_N3_E_SE_GC_1022_0_Sezioni tipo S1-S2 - Sostegno pareti di fondo

TUNNEL EURALPIN LYON TURIN

NOUVELLE LIGNE LYON TURIN - NUOVA LINEA TORINO LIONE
PARTIE COMMUNE FRANCO-ITALIENNE - PARTIE COMMUNE ITALO-FRANCAISE
 CUP C110500030001
 Lotto Costruttivo 1 - Opera anticipatoria propeudeutica
Chantier Opérationnel 04 / Cantiere Operativo 04
 IG 2e11e230d

Travaux de réalisation des niches de retournement et d'aménagement intérieur de la galerie La Maddalena, transport et mise en dépôt des matériaux excavés
Lavori di realizzazione delle nicchie di interscambio e di sistemazione interna della galleria La Maddalena, trasporto e messa a deposito del materiale di scavo

Projet Exécutif - Progetto Esecutivo
 Génie civil - Opere civili
Profil de trassage des niches - Tab. 3/3
Profilo di tracciamento nicchie - Tav. 3/3

Index	Date / Date	Modifications / Modifiche	Drawn par / Compilata da	Verified by / Controllata da	Approved by / Autorizzata da
G	29/04/2023	Prima emissione	G. LUDIGIANI	M. GATTI	G. CASSANI
A	06/05/2023	Fattori approvati Laborati approvati	G. LUDIGIANI	M. GATTI	G. CASSANI

04A17357000-0Z

1:100
 SCALA / SCALE
 A P
 Stato / Status

PROGETTO / DESIGN: **MAX SOLI**
 DIRETTORE / SUPERVISOR: **GIANNI**
 LAVORATORI / WORKERS: **GIANNI**