
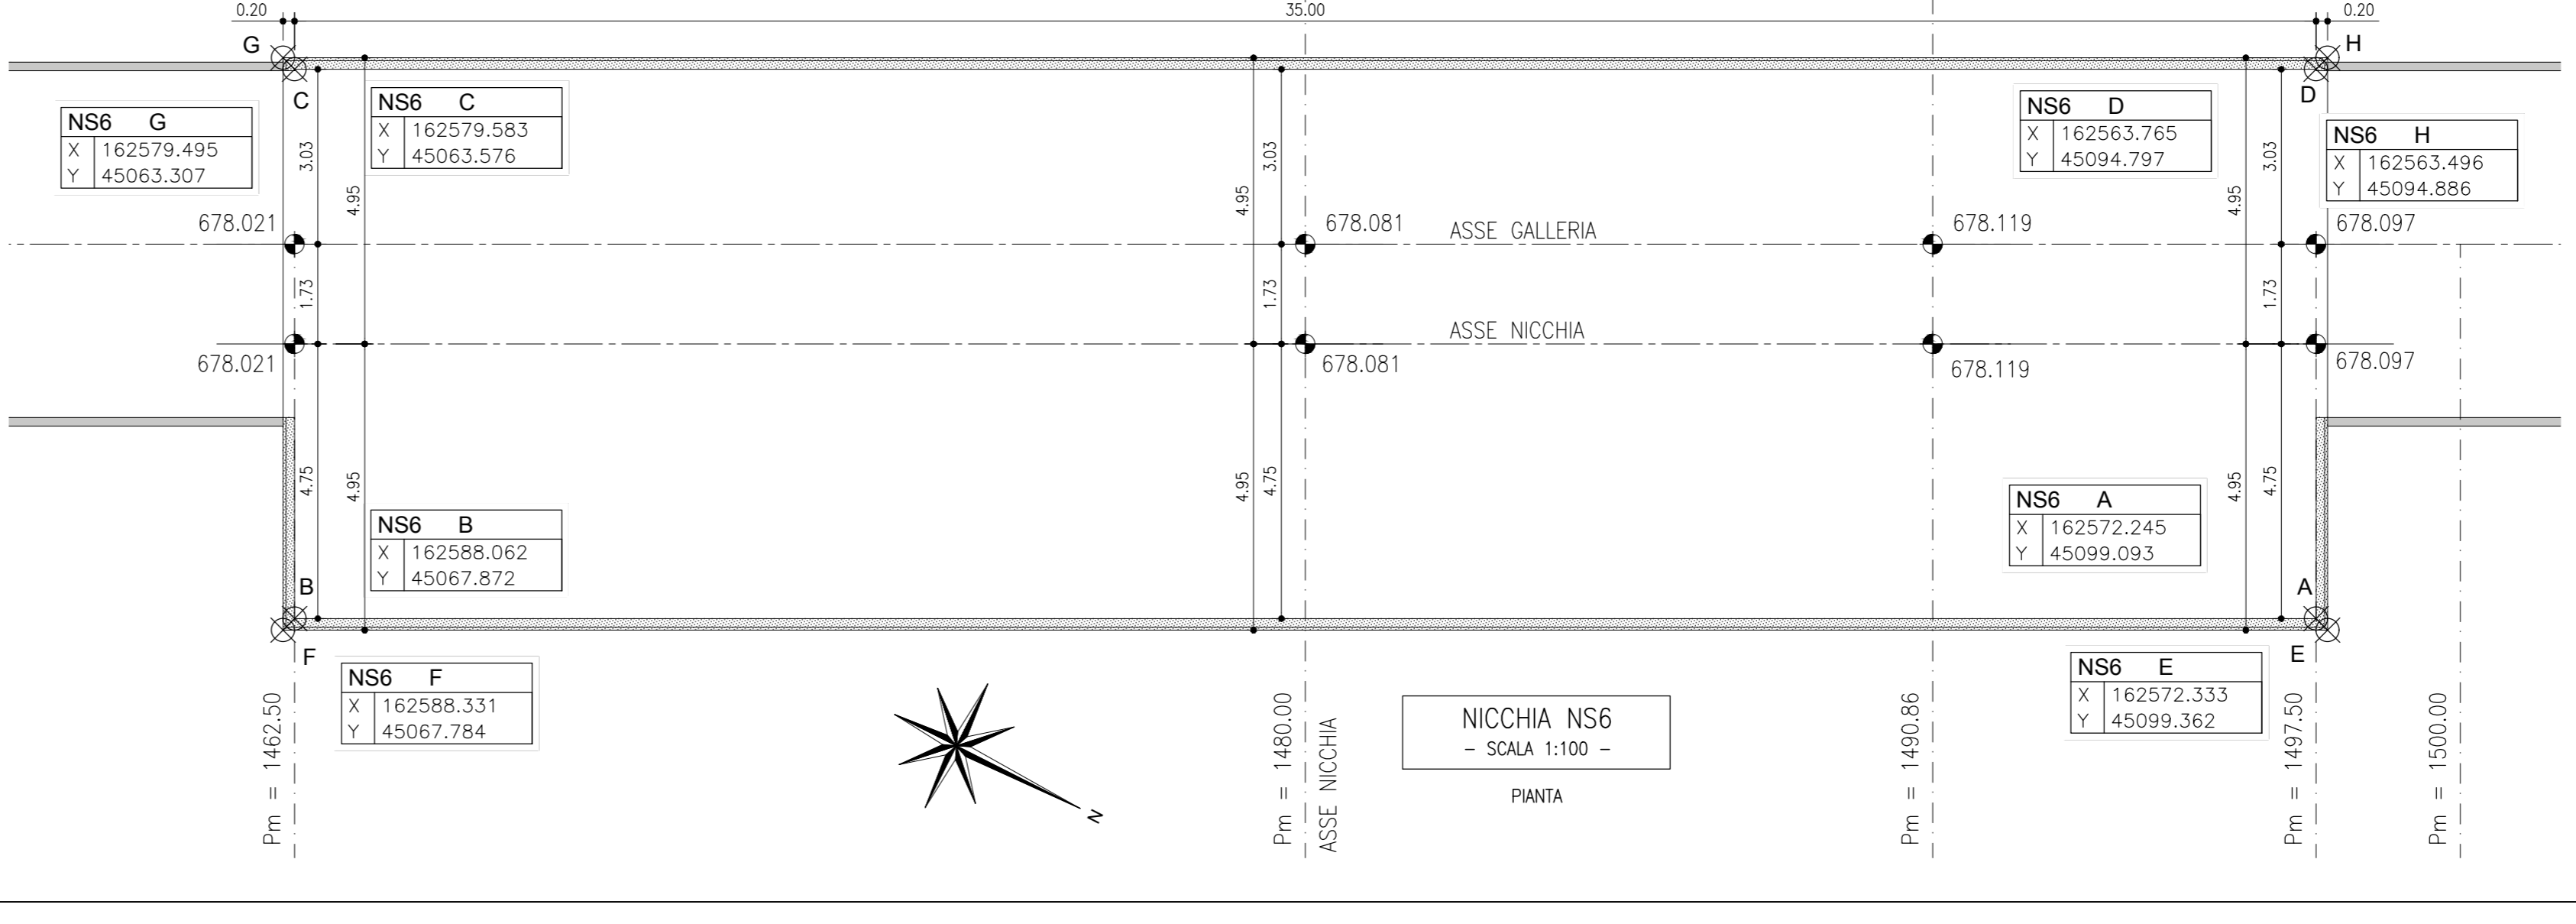
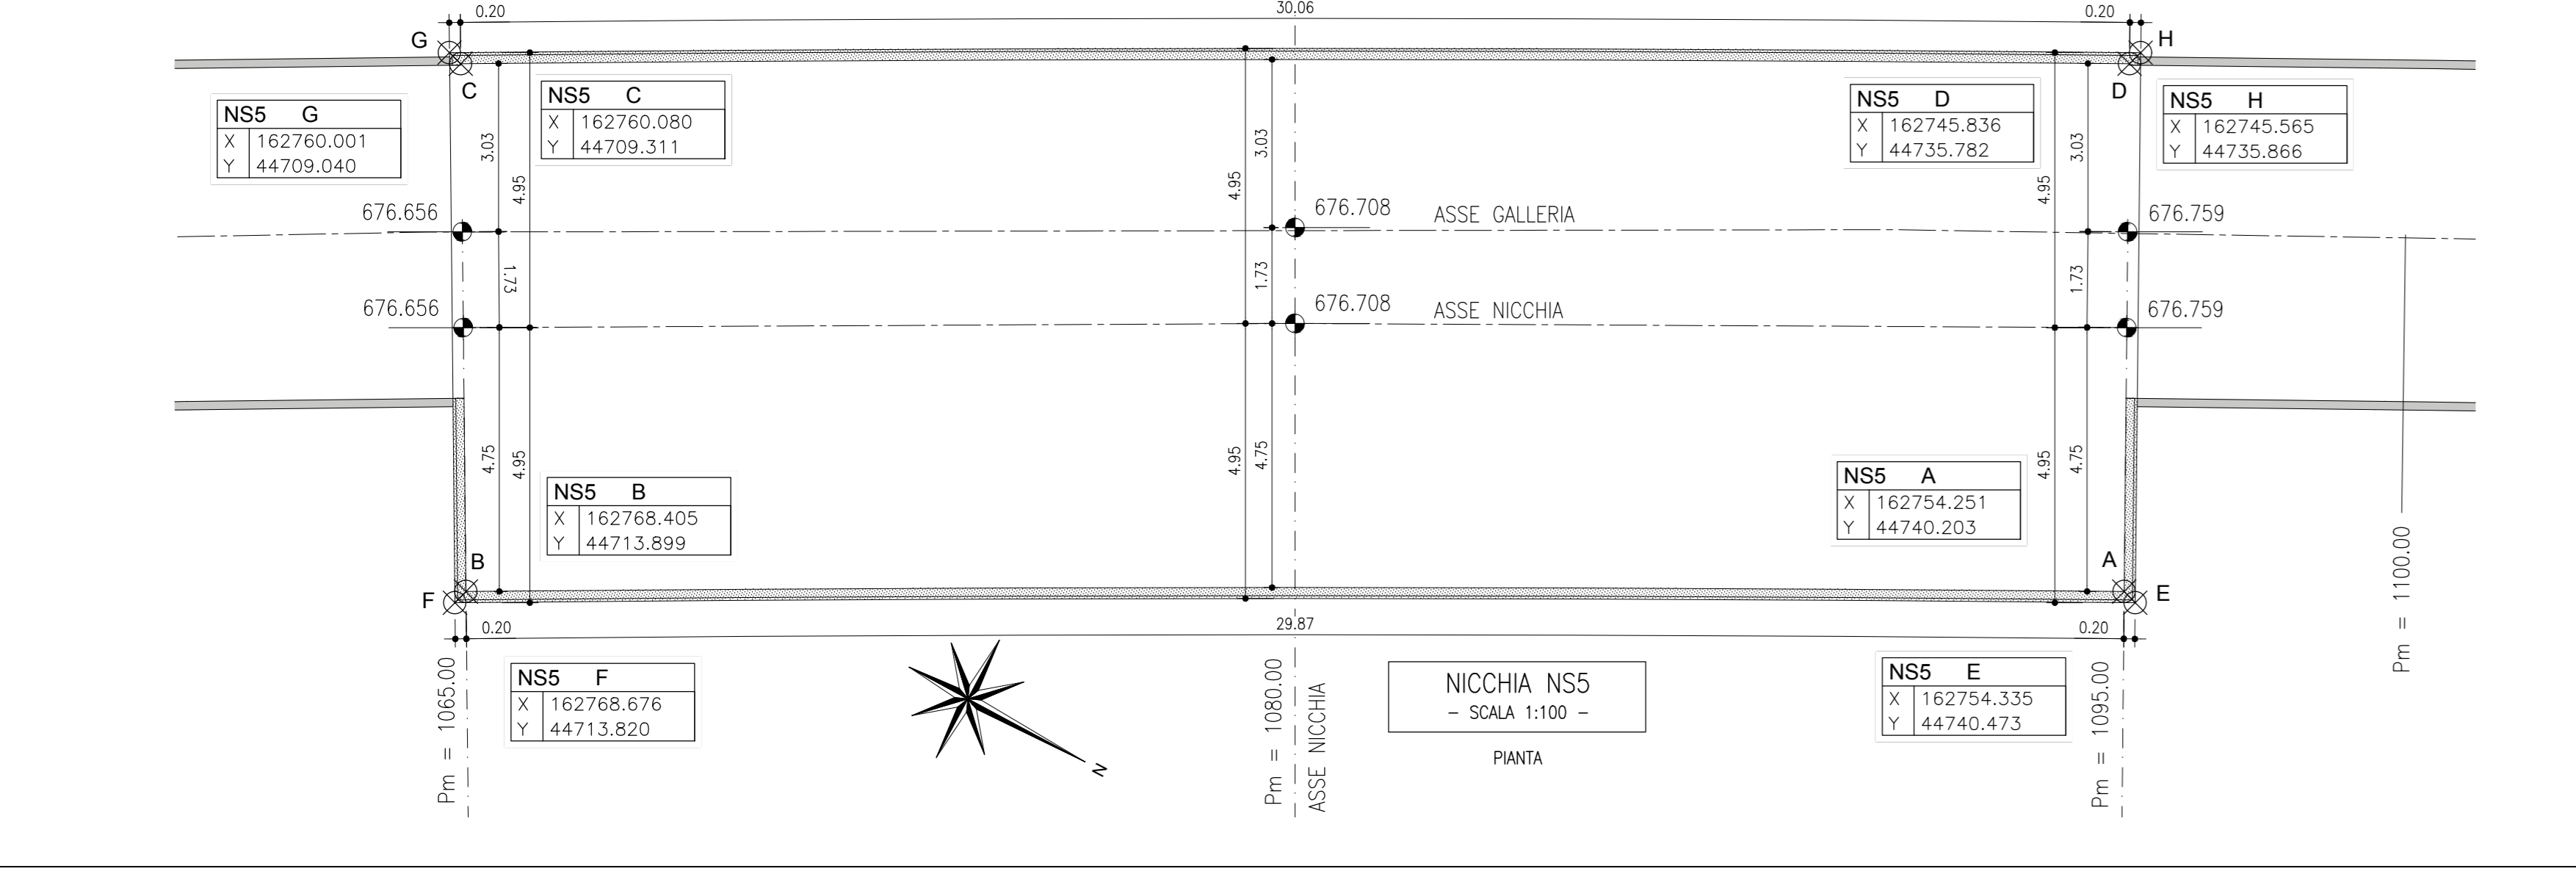
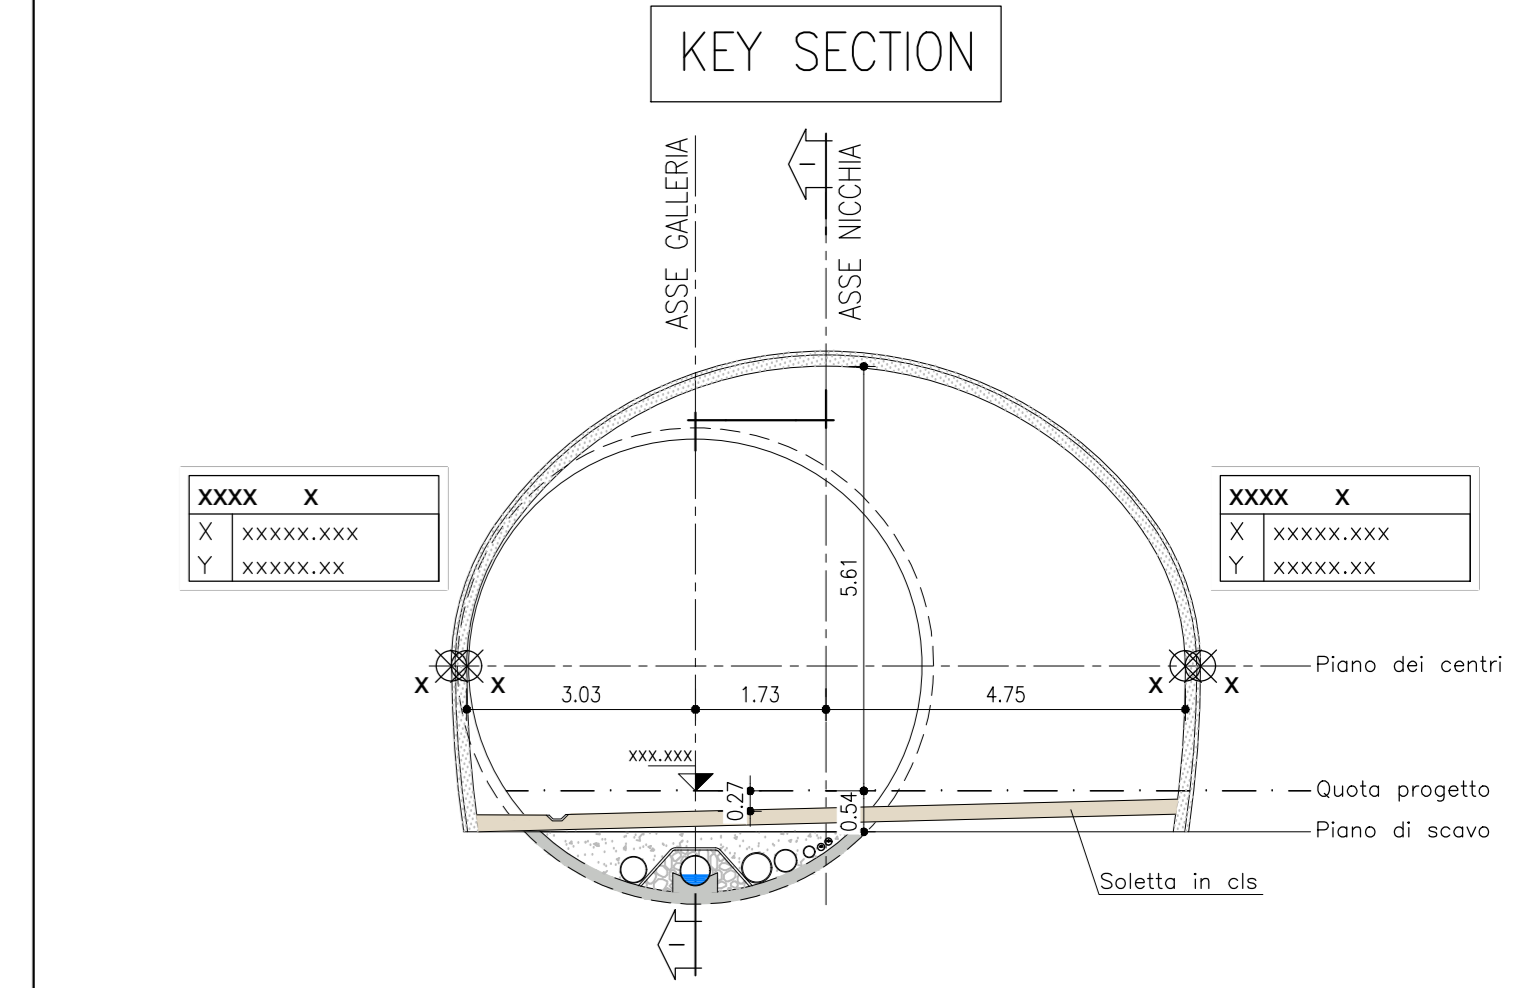
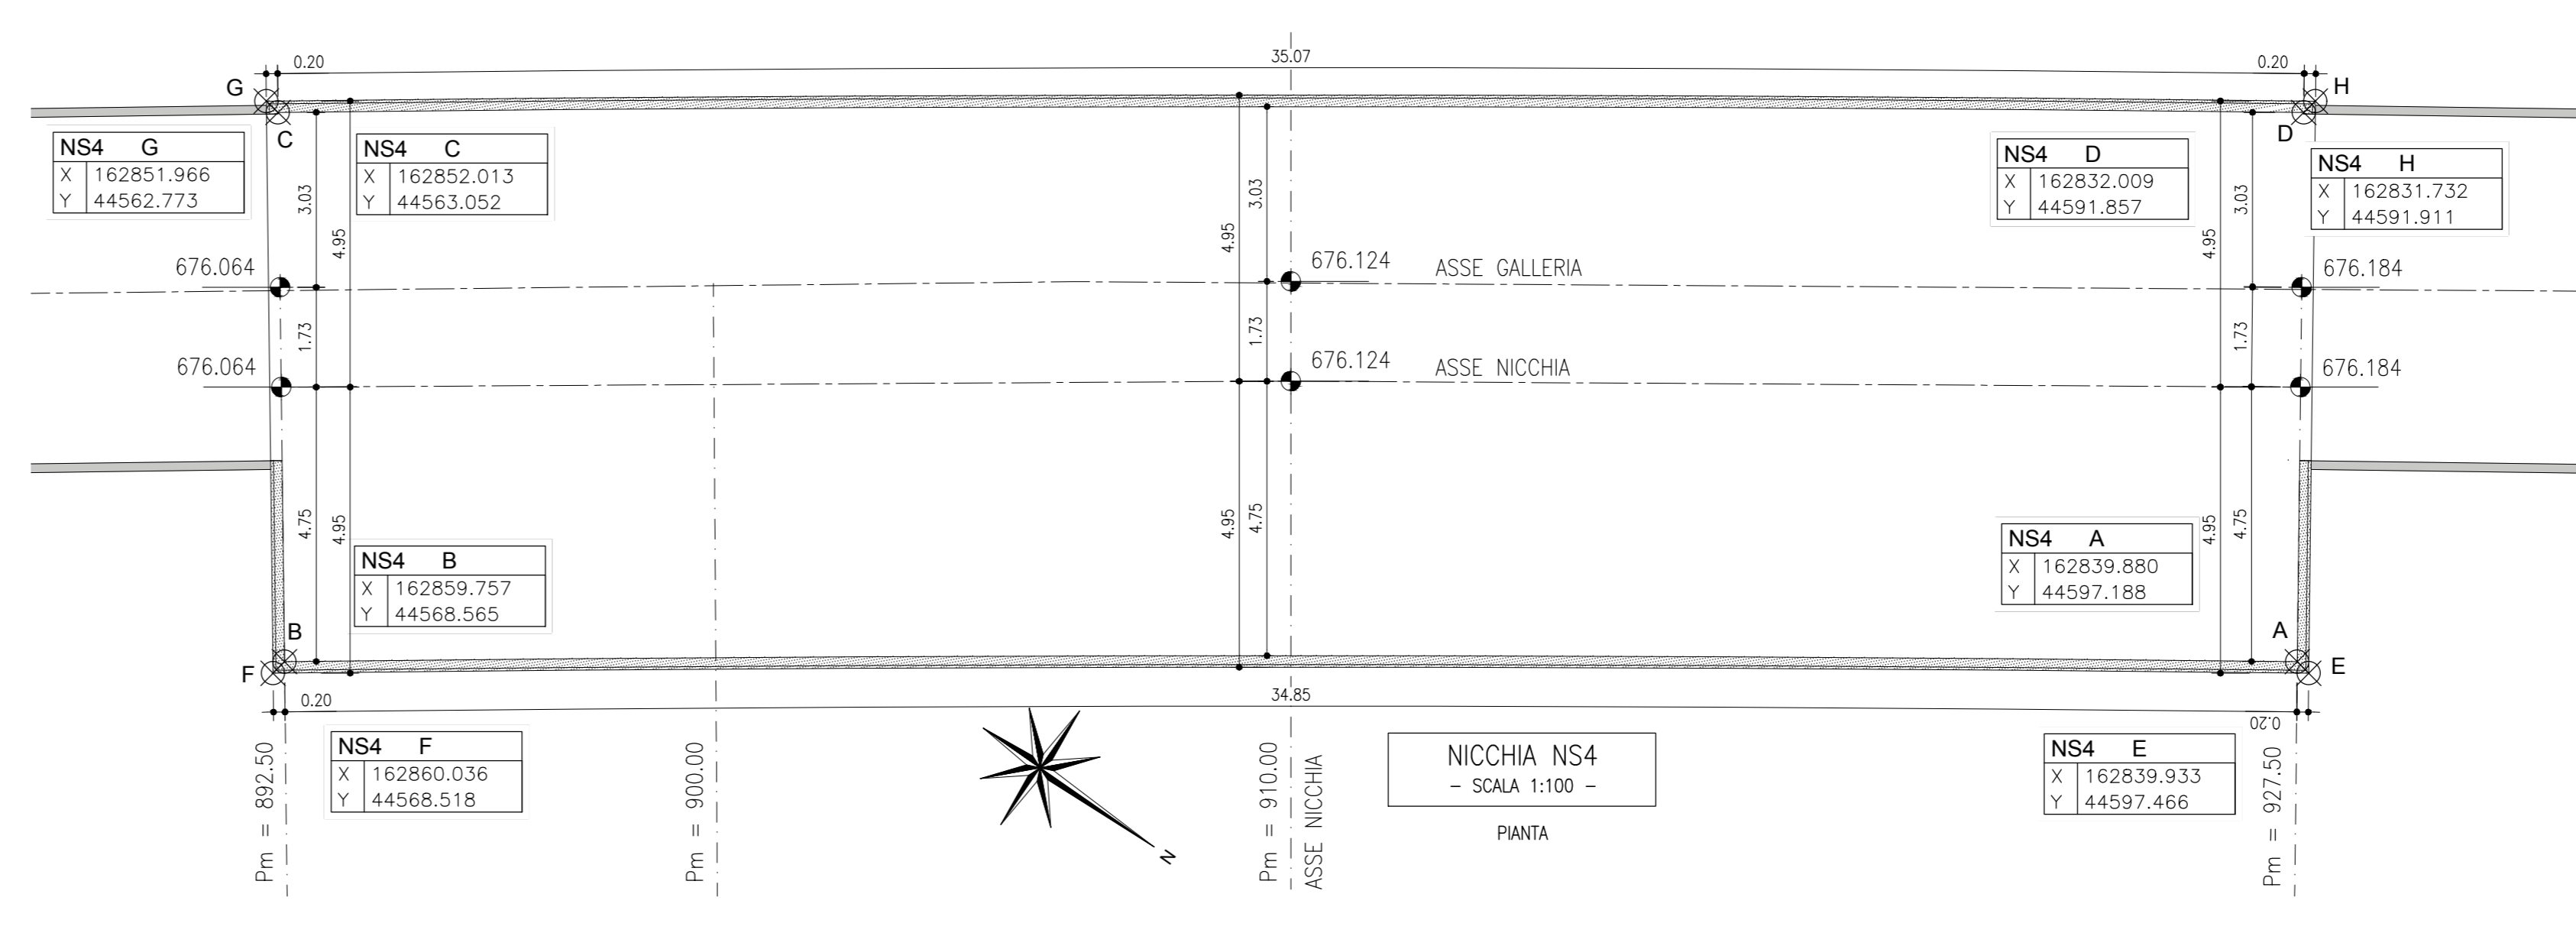
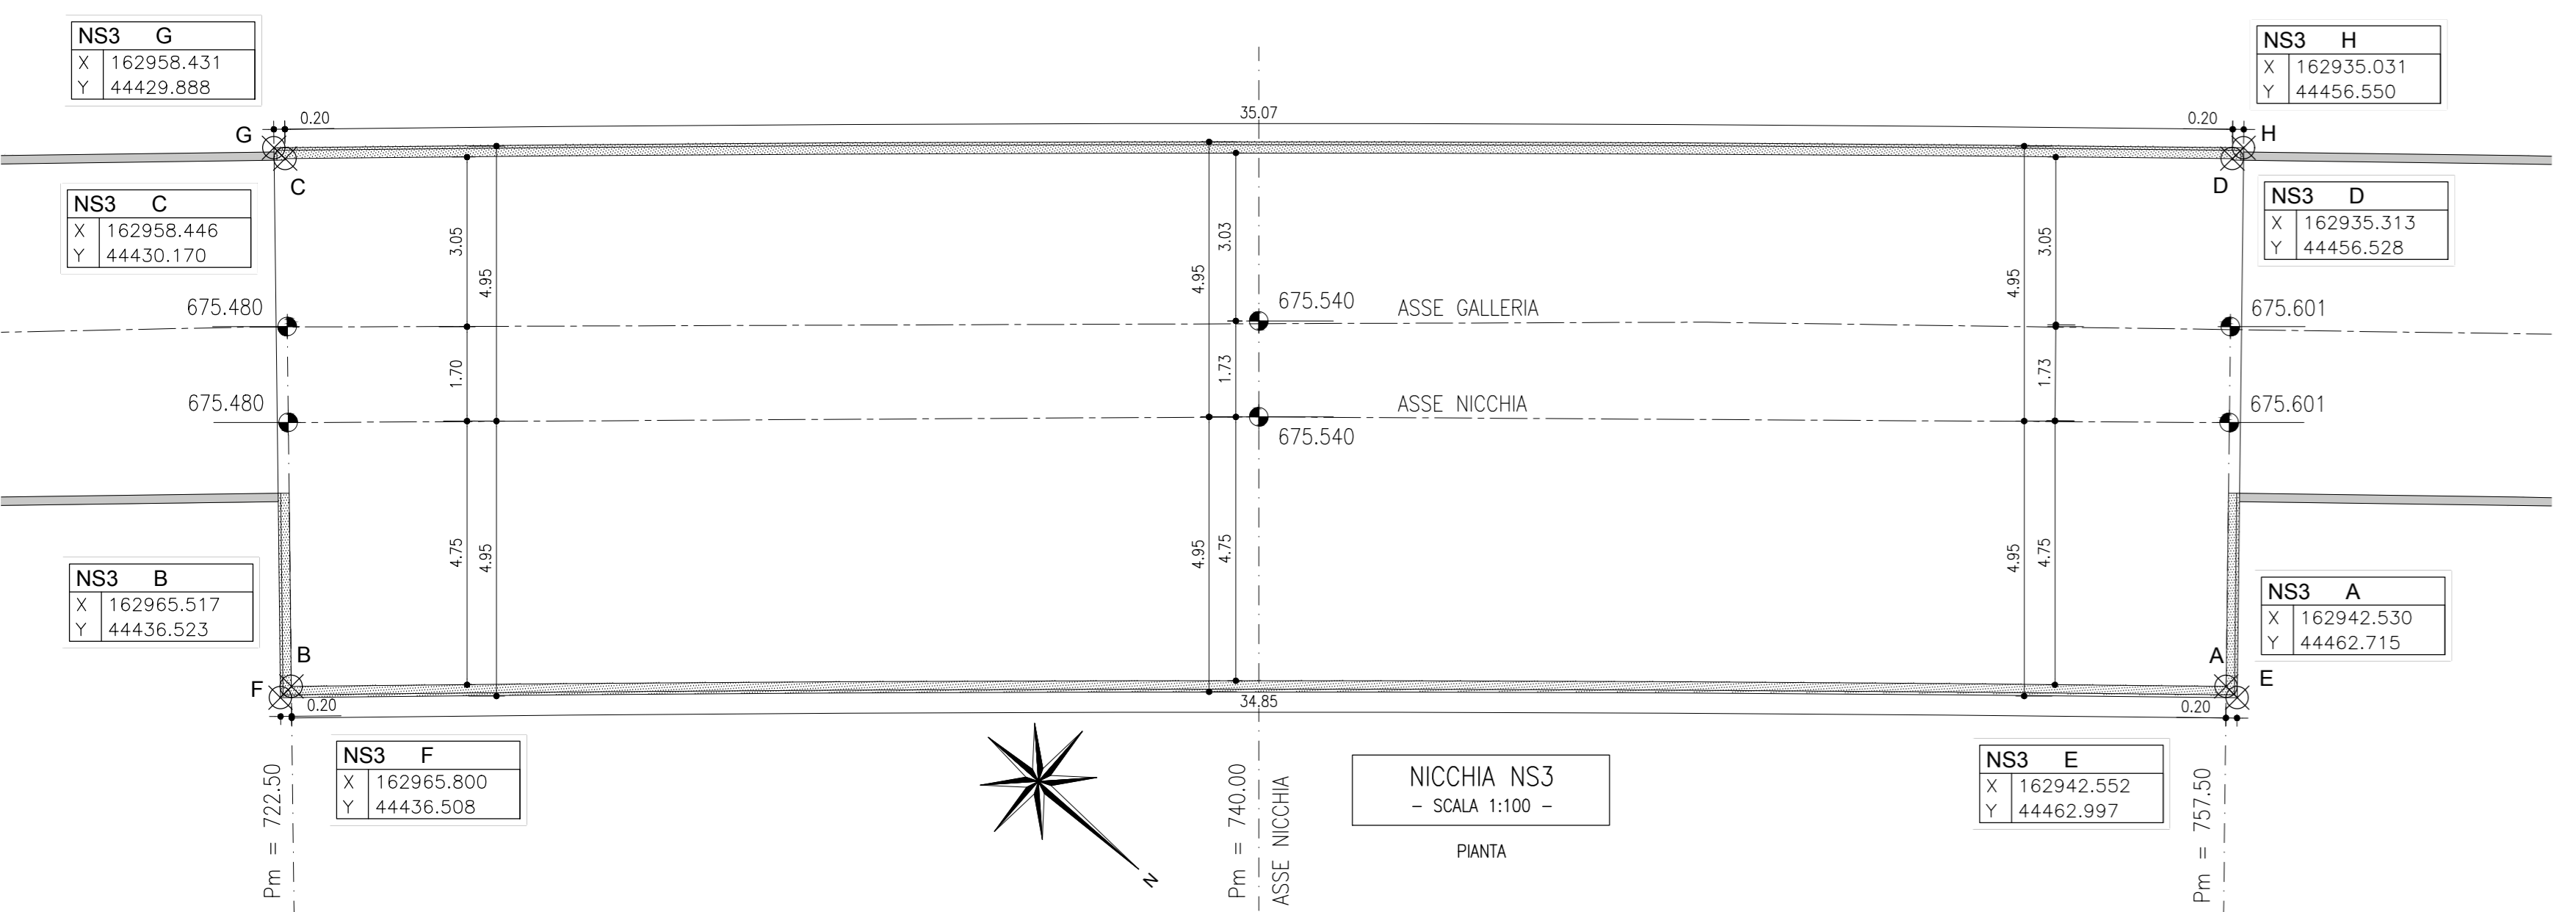
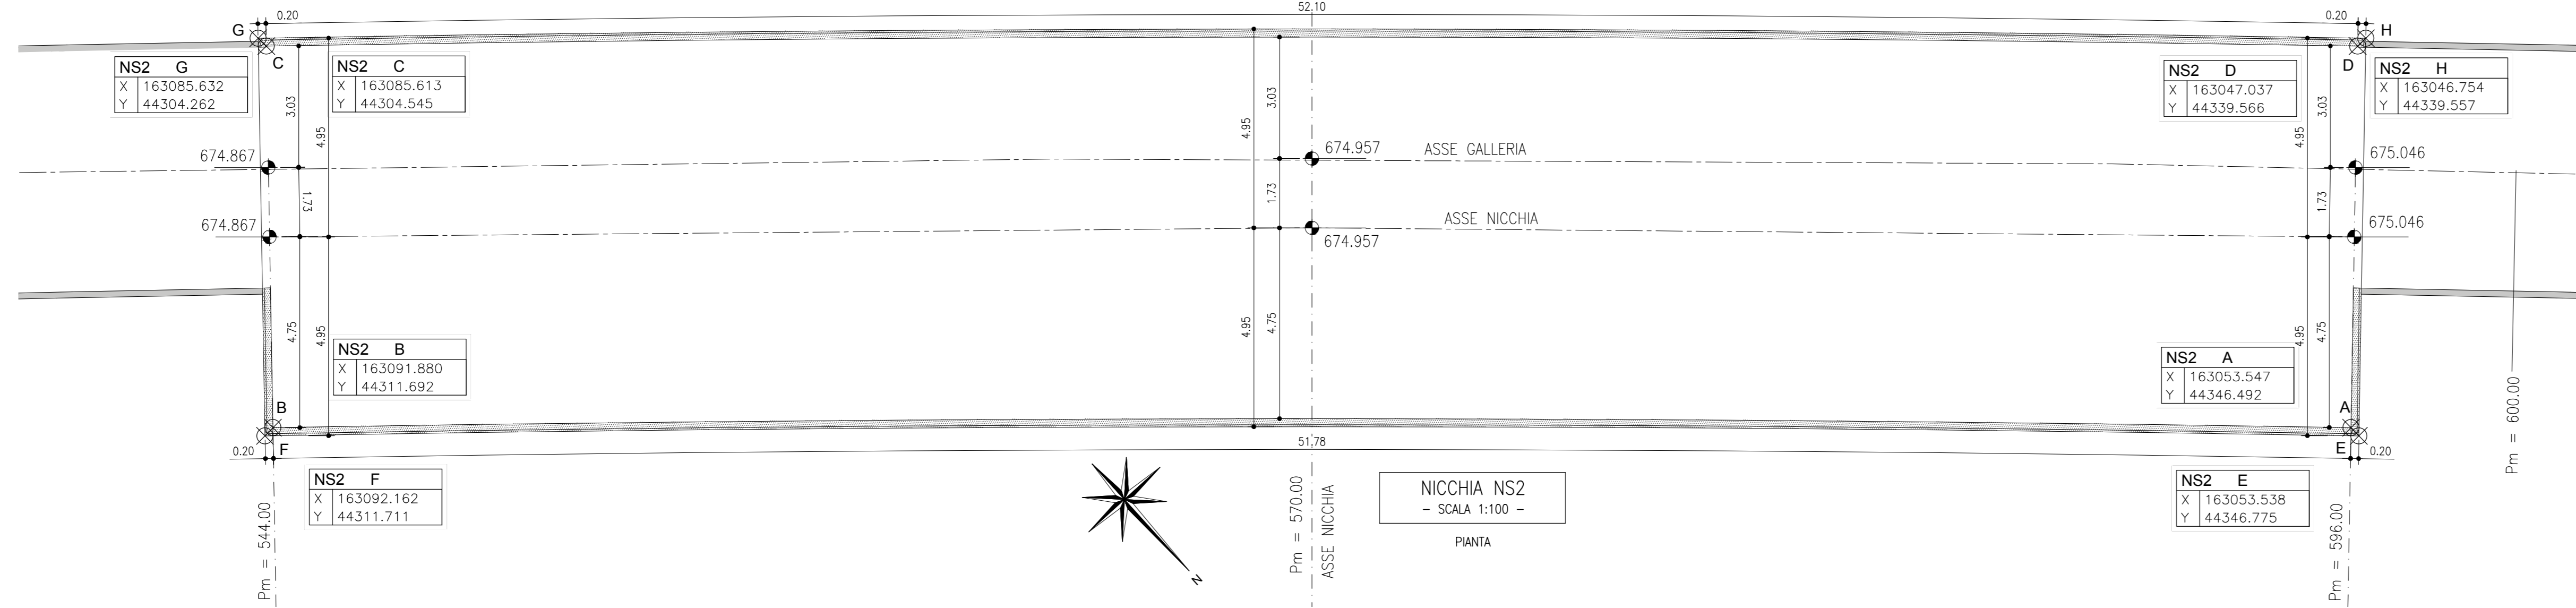


- DOCUMENTI DI RIFERIMENTO**
- 04A_00_-_02_E_PL_CN_0106_0_Planimetria Generale
 - 04A_00_-_02_E_PL_CN_0107_0_Profilo Longitudinale Generale
 - 04A_00_-_02_E_PL_CN_0108_0_Planimetria utilizzazione nicchie
 - 04A_00_-_02_E_PL_CN_0402_0_Planimetria di tracciamento nicchie - Tav. 2/3
 - 04A_00_-_02_E_PL_CN_0403_0_Planimetria di tracciamento nicchie - Tav. 3/3
 - 04A_00_-_02_E_PL_CN_0404_0_Profilo di tracciamento nicchie - Tav. 1/3
 - 04A_00_-_02_E_PL_CN_0405_0_Profilo di tracciamento nicchie - Tav. 2/3
 - 04A_00_-_02_E_PL_CN_0406_0_Profilo di tracciamento nicchie - Tav. 3/3
 - 04A_00_-_02_E_PL_CN_0407_0_Profilo geometrico di dettaglio - Tav. 1/4
 - 04A_00_-_02_E_PL_CN_0408_0_Profilo geometrico di dettaglio - Tav. 2/4
 - 04A_00_-_02_E_PL_CN_0409_0_Profilo geometrico di dettaglio - Tav. 3/4
 - 04A_00_-_02_E_PL_CN_0410_0_Profilo geometrico di dettaglio - Tav. 4/4
 - 04A_00_-_02_E_PL_CN_0801_0_Fasi generali di intervento - Tav. 1/3
 - 04A_00_-_02_E_PL_CN_0802_0_Fasi generali di intervento - Tav. 2/3
 - 04A_00_-_02_E_PL_CN_0803_0_Fasi generali di intervento - Tav. 3/3
 - 04A_00_-_02_E_PL_CN_1001_0_Sezione tipo S1-1 - Fasi esecutive di scavo e consolidamento
 - 04A_00_-_02_E_PL_CN_1010_0_Sezione tipo S1-1 - Sezione tipo di sostegno - Sezione d'attacco
 - 04A_00_-_02_E_PL_CN_1022_0_Sezioni tipo S1-2 - Sostegno pareti di fondo

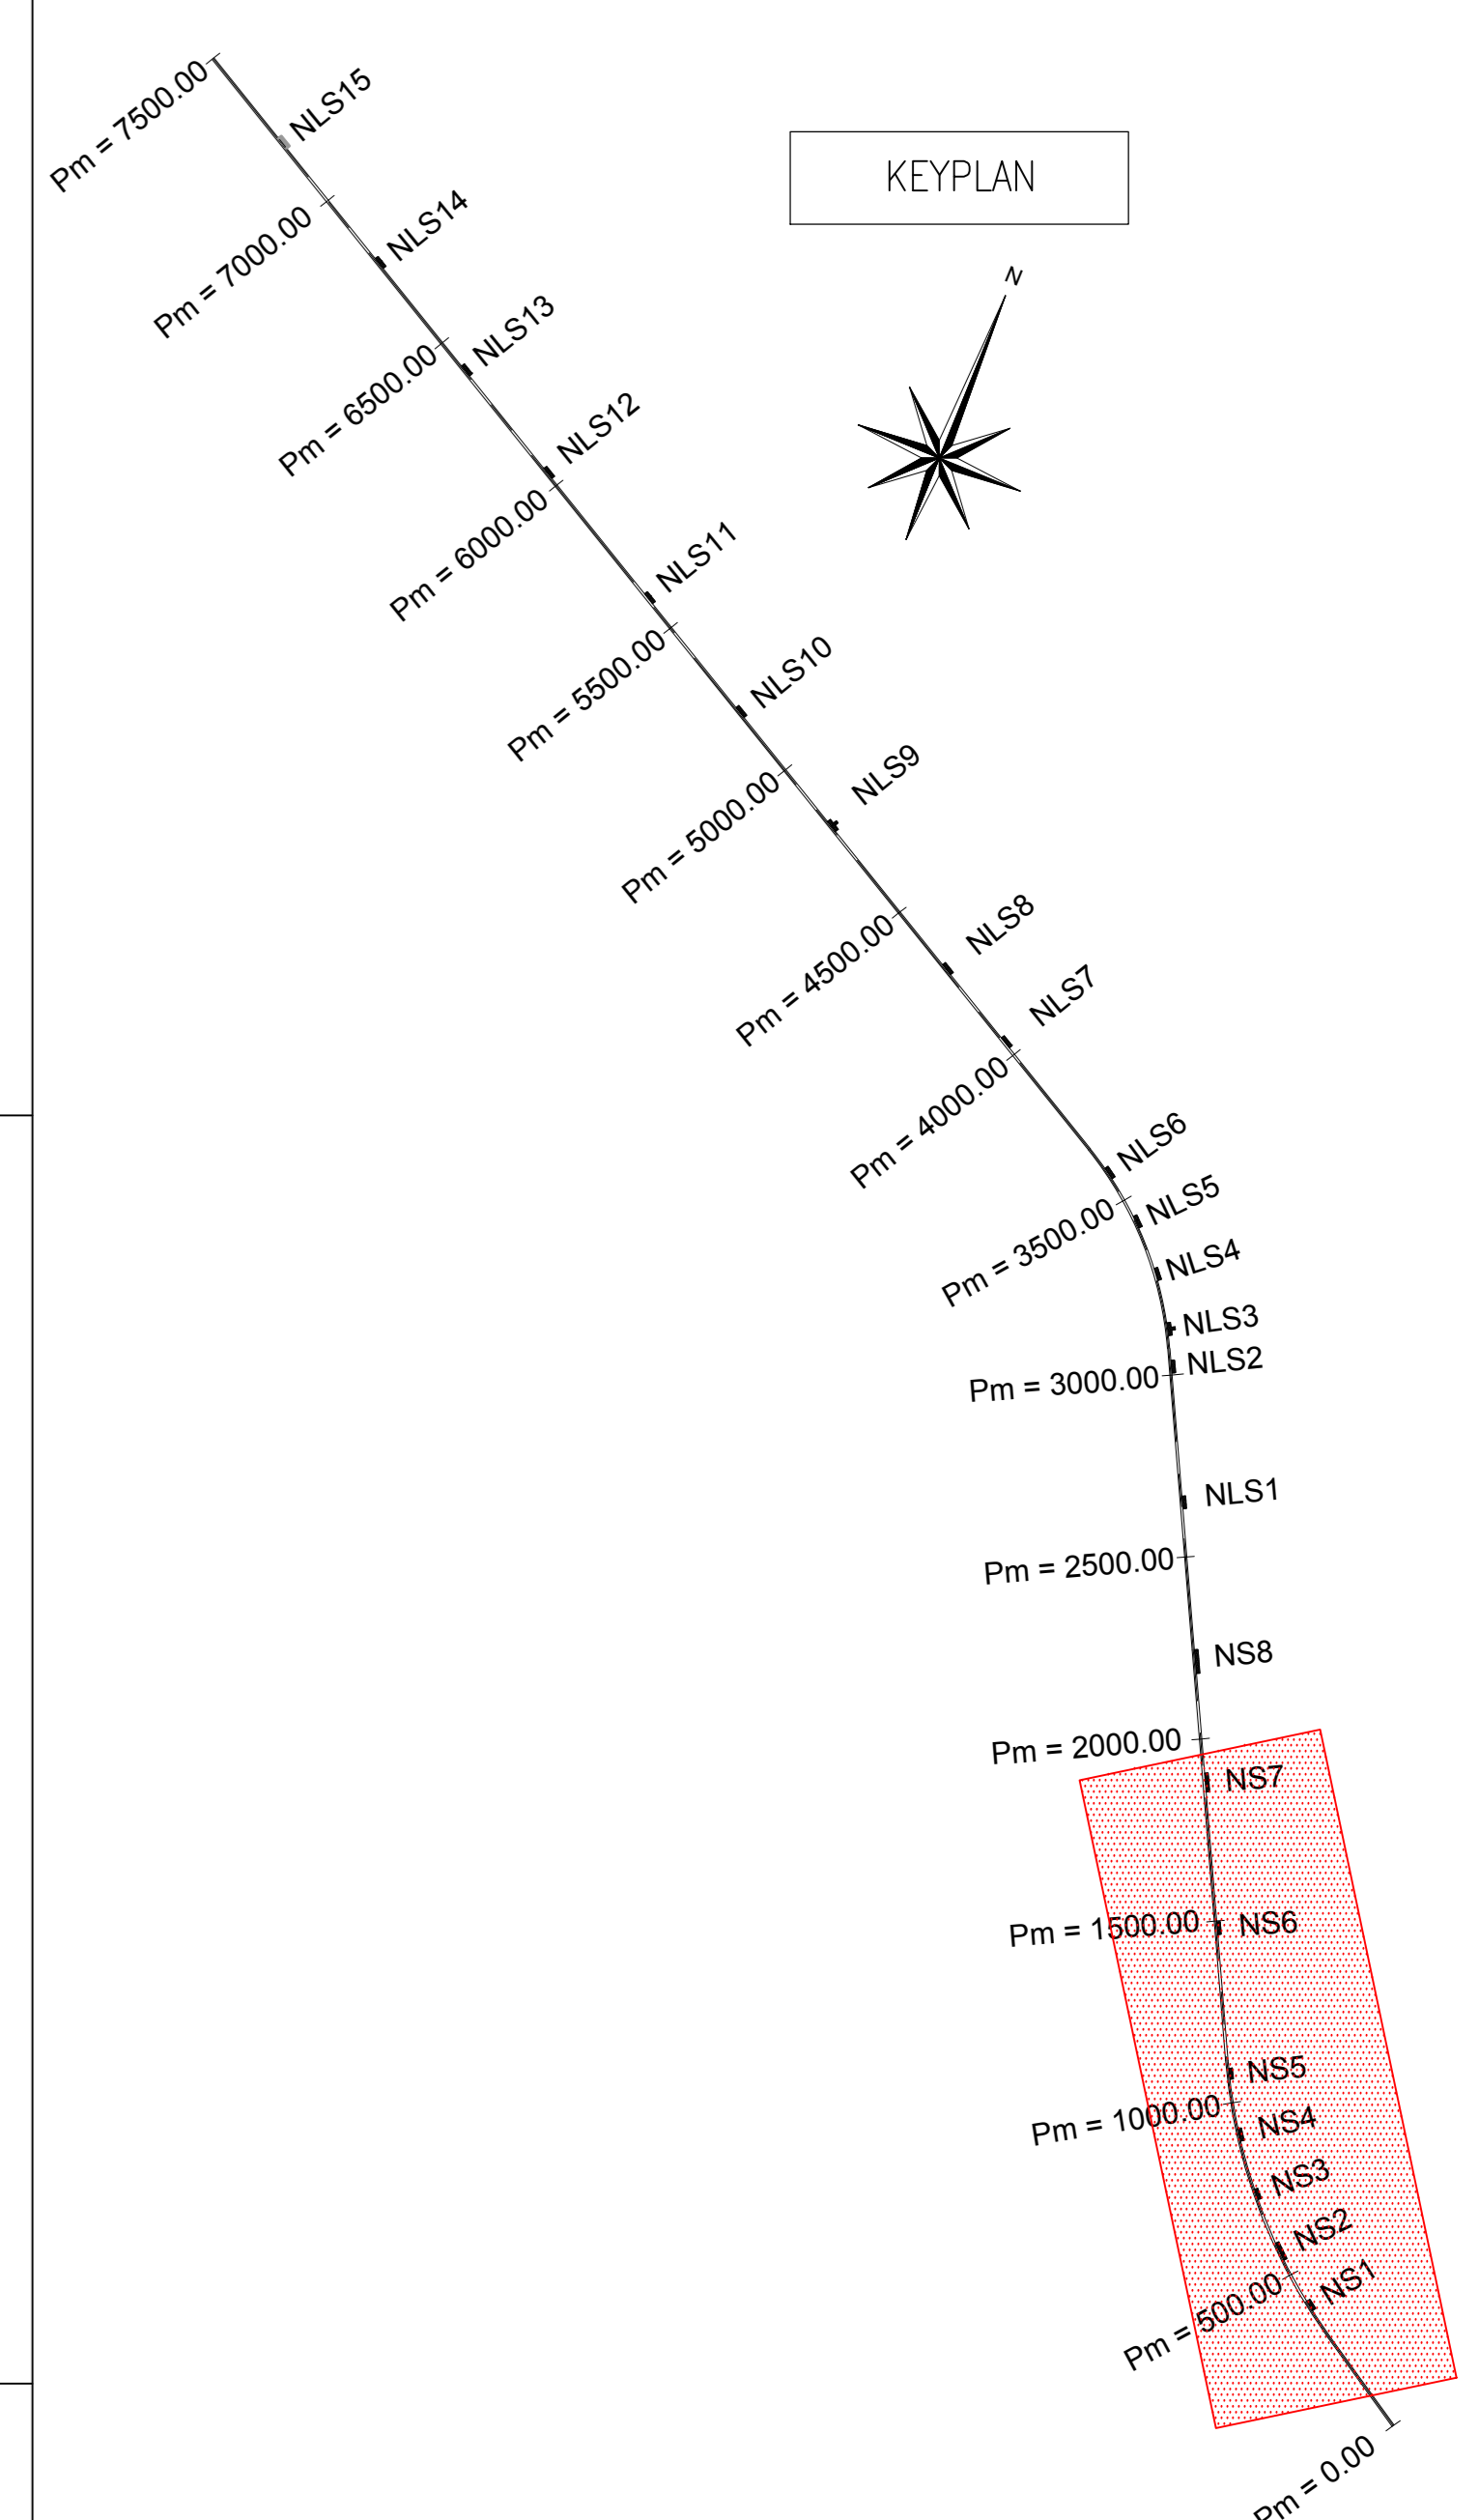


NOTE

- EVENTUALI DIFFERENZE TRA LE MISURE TOTALI E LE SOMMATORIE DELLE MISURE PARZIALI SONO DONATE ADI ARROTONDAMENTI AUTOMATICI DI AUTOCAD.

- IL PROFILO DI SCAVO PER CIASCUNA NICCHIA E' STATO DEFINITO CON RIFERIMENTO ALLA SEZIONE TIPO DI APPLICAZIONE PREVALENTE.

- IN CASO DI APPLICAZIONE DI SEZIONE TIPO DIFFERENTE IL FILO DI SCAVO DOVRA' ESSERE DEFINITO A PARTIRE DAL FILO INTERNO CHE E' UNIVOCO INDIPENDENTEMENTE DALLA SEZIONE TIPO APPLICATA.

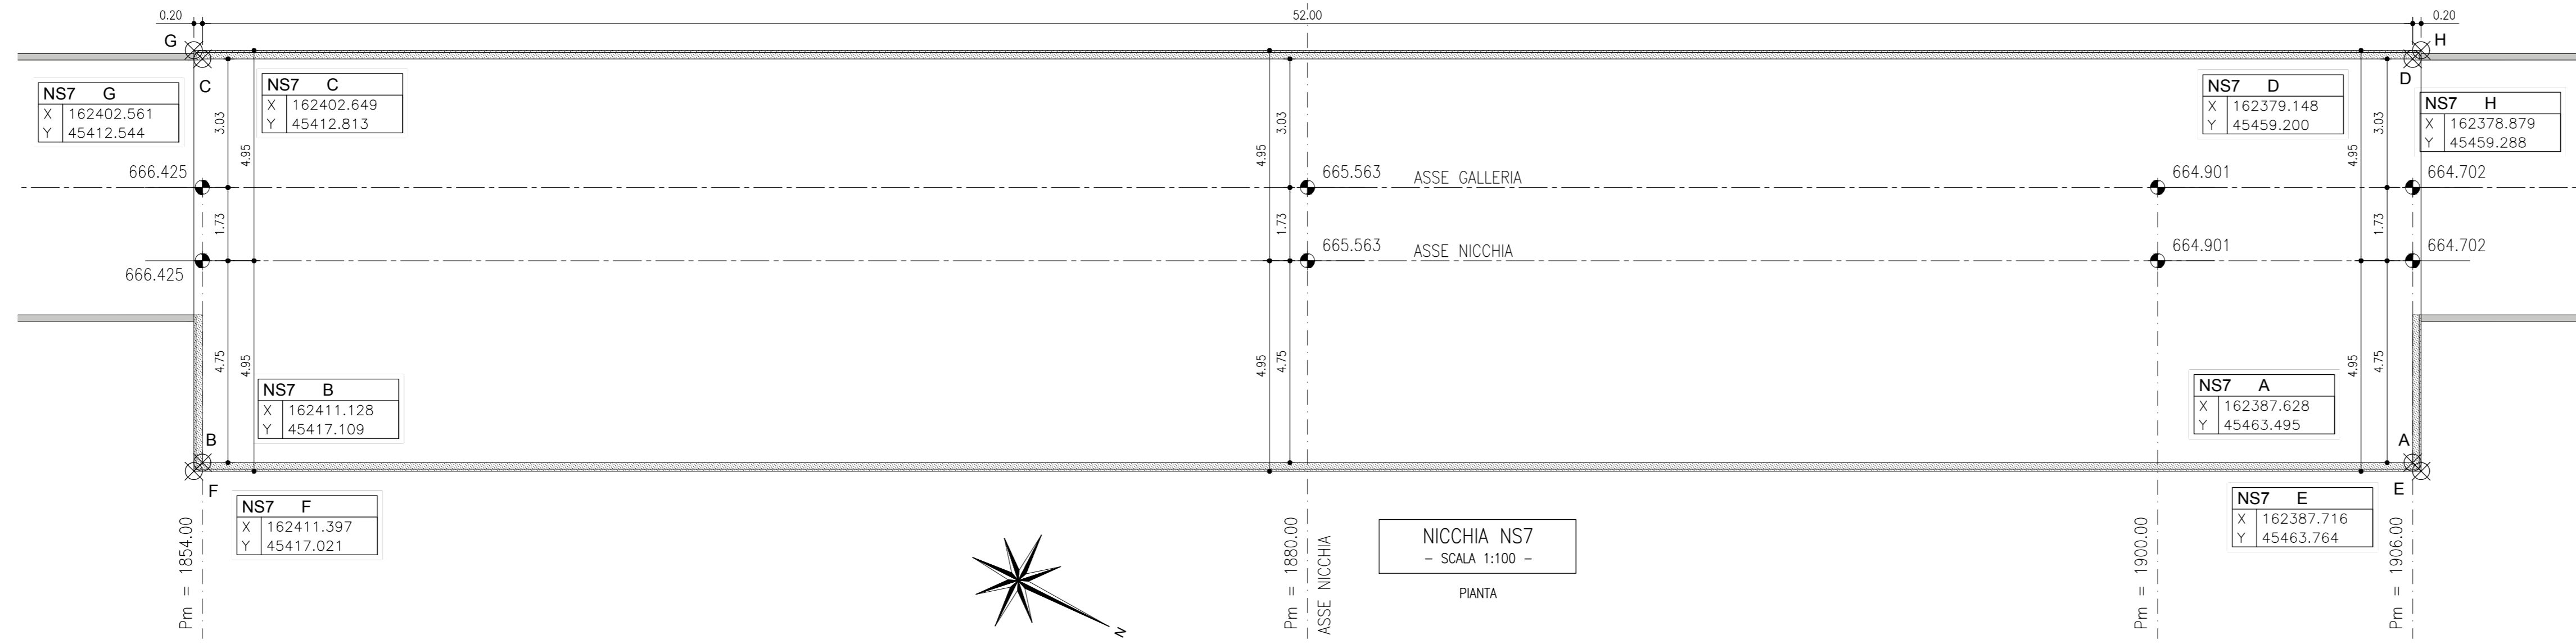

TUNNEL EURALPIN LYON TURIN

NOUVELLE LIGNE LYON TURIN - NUOVA LINEA TORINO LIONE
PARTIE COMMUNE FRANCO-ITALIENNE - PARTE COMMUNE ITALO-FRANCOISE
 CUP C1105000030001
 Lotto Contrattivo 1 - Opera antipropedeutica
Chantier Opérationnel 04 / Cantiere Operativo 04
 CIG Ze11ed2304

Travaux de réalisation des niches de retournement et d'aménagement intérieur de la galerie de La Maddalena, transport et mise en dépôt des matériaux excavés
 Lavori di realizzazione delle nicchie di interscambio e di sistemazione interna della galleria La Maddalena, trasporto e messa a deposito del materiale di scavo

Projet Exécutif - Progetto Esecutivo
 Génie civil - Opere civili
 Planimétrie de tracé des niches - Tab. 1/3
 Planimetria di tracciamento nicchie - Tav. 1/3

Index	Date / Date	Modifications / Modifiche	Drawn / Compilata	Verified / Controllata	Approved / Autorizzata
A	29/04/2023	Prima emissione Prima emissione	G. UGGIANI	M. GATTI	G. CASSANI
A	06/05/2023	Elaborati approvati Elaborati approvati	G. UGGIANI	M. GATTI	G. CASSANI

Scale: 1:100
 Scale / Scala: A/P
 Address / Indirizzo: 001
 Logo: **Red Soul**