


## DOCUMENTI DI RIFERIMENTO

- 04A_00–––GZ_E_PL_GN_0106_0_Planimetria Generale
- 04A_00–––GZ_E_PF_GN_0107_0_Profilo Longitudinale Generale
- 04A_00–––GZ_E_PL_GN_0108_0_Planimetria ubicazione nicchie
- 04A_00–––GZ_E_PL_GN_0401_0_Planimetria di tracciamento nicchie – Tav. 1/3
- 04A_00–––GZ_E_PL_GN_0403_0_Planimetria di tracciamento nicchie – Tav. 3/3
- 04A_00–––GZ_E_PF_GN_0404_0_Profilo di tracciamento nicchie – Tav. 1/3
- 04A_00–––GZ_E_PF_GN_0405_0_Profilo di tracciamento nicchie – Tav. 2/3
- 04A_00–––GZ_E_PF_GN_0406_0_Profilo di tracciamento nicchie – Tav. 3/3
- 04A_00–––GZ_E_PF_GE_0705_0_Profilo geomeccanico di dettaglio – Tav. 1/4
- 04A_00–––GZ_E_PF_GE_0706_0_Profilo geomeccanico di dettaglio – Tav. 2/4
- 04A_00–––GZ_E_PF_GE_0707_0_Profilo geomeccanico di dettaglio – Tav. 3/4
- 04A_00–––GZ_E_PF_GE_0708_0_Profilo geomeccanico di dettaglio – Tav. 4/4
- 04A_00–––GZ_E_PR_GN_0801_0_Fasi generali di intervento – Tav. 1/3
- 04A_00–––GZ_E_PR_GN_0802_0_Fasi generali di intervento – Tav. 2/3
- 04A_00–––GZ_E_PR_GN_0803_0_Fasi generali di intervento – Tav. 3/3
- 04A_GN20_N2_E_PR_GC_1001_0_Sezione tipo S1–1 – Fasi esecutive di scavo e consolidamento
- 04A_GN20_N3_E_SE_GC_1010_0_Sezione tipo S1–1 – Sezione tipo di sostegno – Sezione d'attacco
- 04A_GN20_N3_E_SE_GC_1022_0_Sezioni tipo S1–S2 – Sostegno pareti di fondo

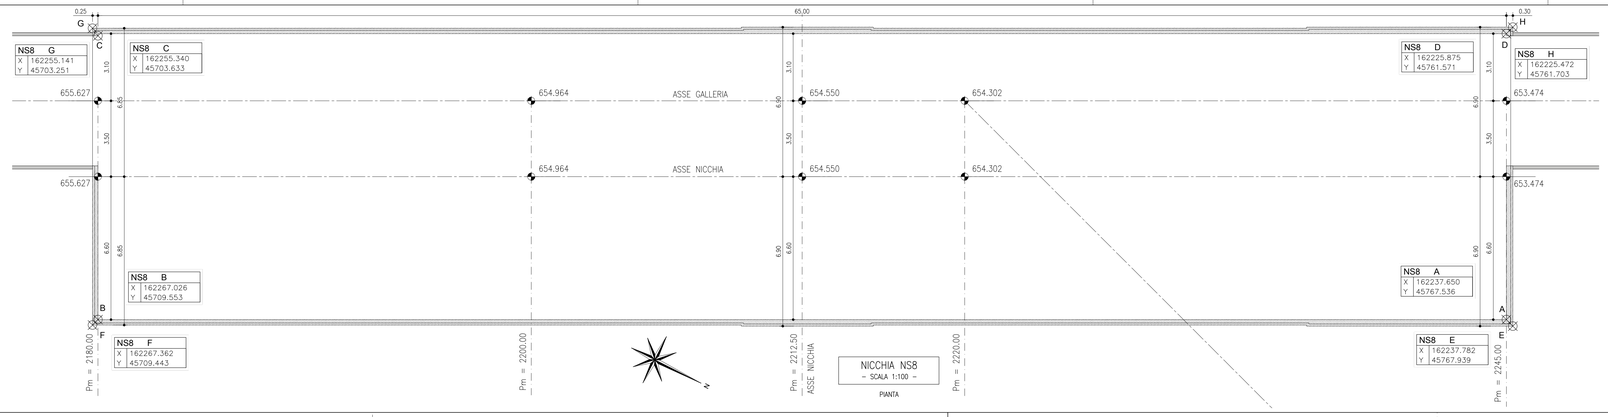














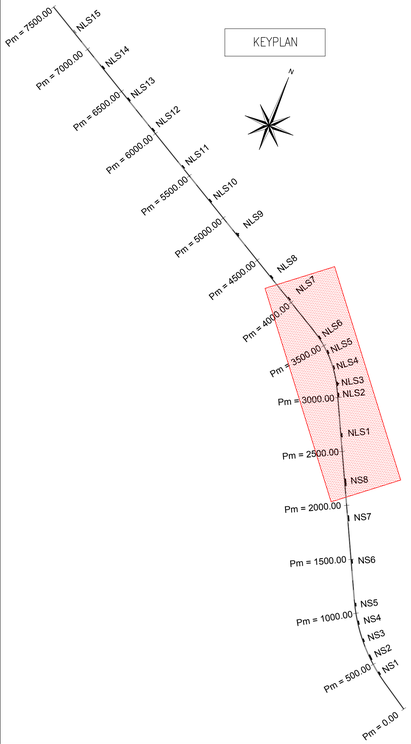


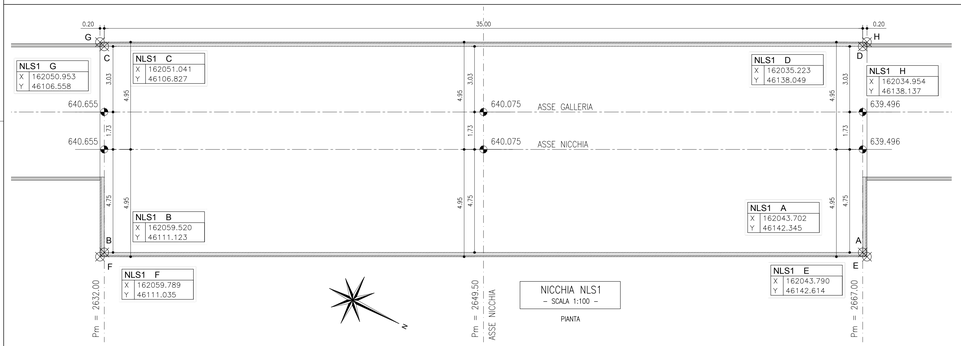


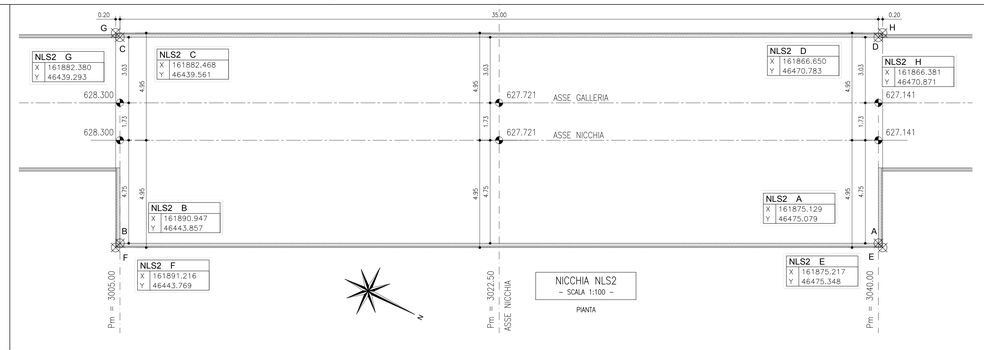


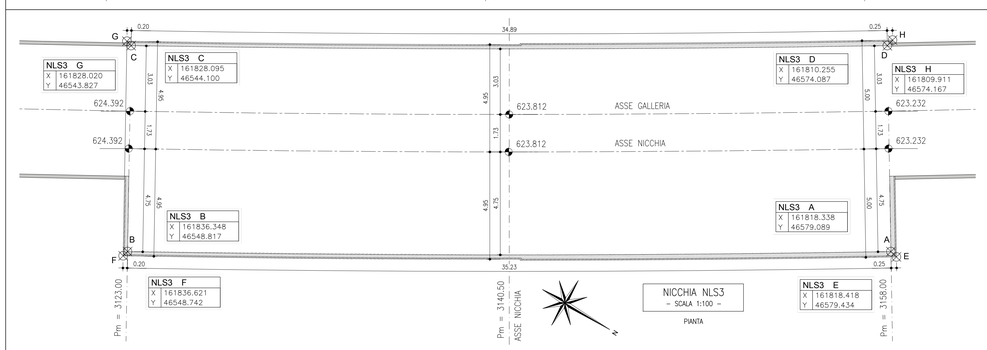

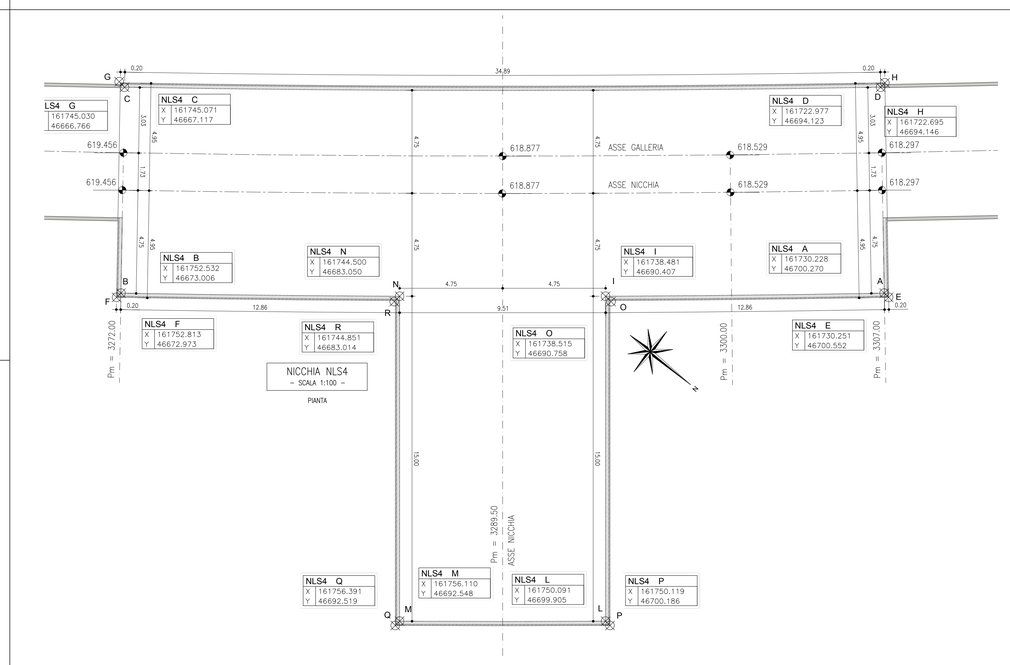
## NOTE

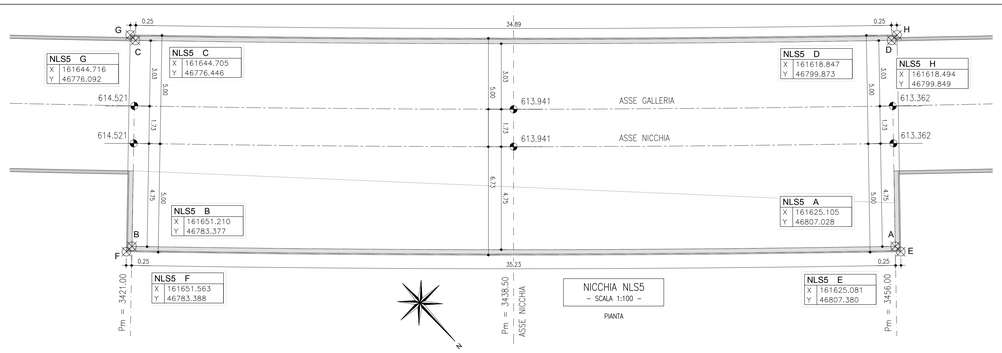– EVENTUALI DIFFERENZE TRA LE MISURE TOTALI E LE SOMMATORIE DELLE MISURE PARZIALI SONO DOVUTE AGLI ARROTONDAMENTI AUTOMATICI DI AUTOCAD.

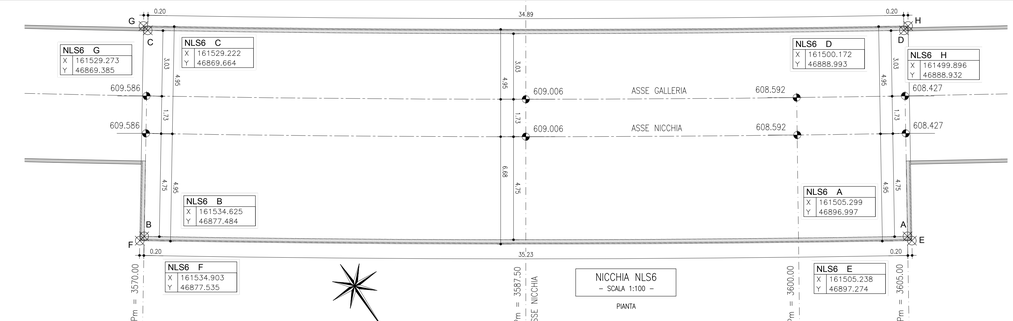– IL PROFILO DI SCAVO PER CIASCUNA NICCHIA E' STATO DEFINITO CON RIFERIMENTO ALLA SEZIONE TIPO DI APPLICAZIONE PREVALENTE.
IN CASO DI APPLICAZIONE DI SEZIONE TIPO DIFFERENTE IL FILO DI SCAVO DOVRA' ESSERE DEFINITO A PARTIRE DAL FILO INTERNO CHE E' UNIVOCO INDIPENDENTEMENTE DALLA SEZIONE TIPO APPLICATA.

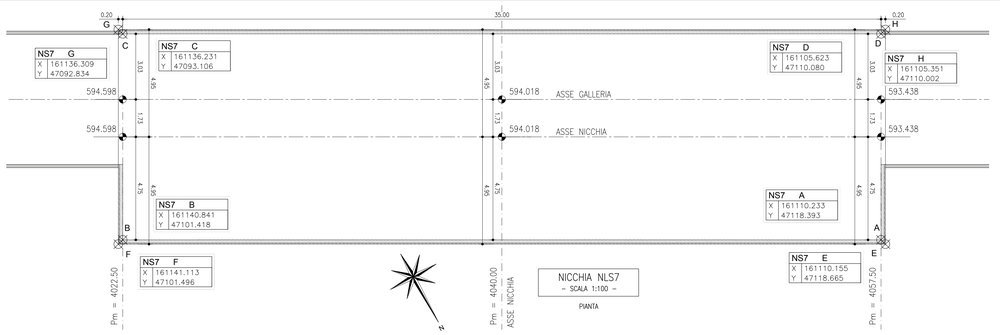TUNNEL EURALPIN LYON TURIN

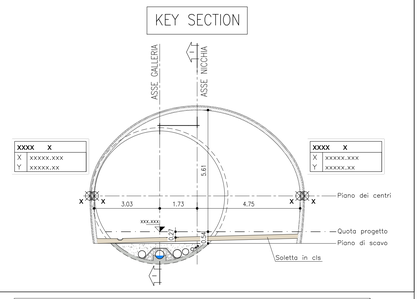**NOUVELLE LIGNE LYON TURIN - NUOVA LINEA TORINO LIONE**
**PARTIE COMMUNE FRANCO-ITALIENNE - PARTE COMUNE ITALO-FRANCESE**
**CUP C11J05000030001**
**Lotto Costruttivo 1 - Opera anticipatoria propedeutica**

## Chantier Opérationnel 04 / Cantiere Operativo 04
**CIG 2e11ed230d**

**Travaux de réalisation des niches de retournement et d'aménagement intérieur de la galerie de La Maddalena, transport et mise en dépôt des matériaux excavés**
**Lavori di realizzazione delle nicchie di interscambio e di sistemazione interna della galleria La Maddalena, trasporto e messa a deposito del materiale di scavo**

Projet Exécutif - Progetto Esecutivo
Génie civil – Opere civili
**Planimétrie de tracage des niches - Tab. 2/3**
**Planimetria di tracciamento nicchie - Tav. 2/3**

| Indice | Date / Data | Modifications / Modifiche | Etabli par / Compilato da | Vérifié par / Controllato da | Autorisé par / Autorizzato da |
|---|---|---|---|---|---|
| 0 | 29/04/2020 | Première diffusion<br>Prima emissione | G. LODIGIANI | M. GATTI | G. CASSANI |
| A | 06/05/2020 | Etabliré approuvé<br>Elaborato approvato | G. LODIGIANI | M. GATTI | G. CASSANI |
| | | | | | |
| | | | | | |
| | | | | | |

| 0 | 4 | A | 1 | 7 | 3 | 5 | 7 | 0 | 0 | O | O | – | – | 0 | Z |
|---|---|---|---|---|---|---|---|---|---|---|---|---|---|---|---|
| Tunnel Euralpin Lyon Turin | | | Lotto | | | | | | | Codice Codice | | | | Indice Indice | Foglio Foglio |

| E | P | L | G | N | 0 | 4 | 0 | 2 | A |
|---|---|---|---|---|---|---|---|---|---|
| Fase Fase | Tipo elaborato Tipo elaborato | | Tipo Tipo | | Numero Numero | | | | Indice Indice |

1:100
SCALA / SCHELLE

A P
Stato / Status

Indirizzo / Adresse GEIE

IL PROGETTISTA ED ESECUTORE

L'APPALTATORE / L'ENTREPRENEUR

IL DIRETTORE DEI LAVORI / LE MAITRE D'ŒUVRE


**TELT sas** - Savoie Technolac - Bâtiment "Homère2" -
13 allée du Lac de Constance - 73370 LE BOURGET DU LAC (France)
Tél.: +33 (0)4.79.68.56.50 - Fax: +33 (0)4.79.68.56.75
RCS Chambéry 439 556 952 - TVA FR 03439556952


Propriété TELT Tous droits réservés
Proprietà TELT tutti i diritti riservati



Le projet bénéficie d'un financement européen
Il progetto beneficia di un finanziamento europeo


Questo progetto ha ricevuto un finanziamento dall'Unione europea (Title II)

04A_00–––GZ_E_PL_GN_0402_A_Planimetria tracciamento_2-3.dwg



FATTORE DI PLOTTAGGIO : 1:1 FILE STAMPA : Tal Machine.ctb