MONITORAGGIO DEFORMAZIONE AL CONTORNO DI SCAVO
– SCALA 1:50 –

SEZIONE TRASVERSALE
MONITORAGGIO DEFORMAZIONE AL CONTORNO DI SCAVO

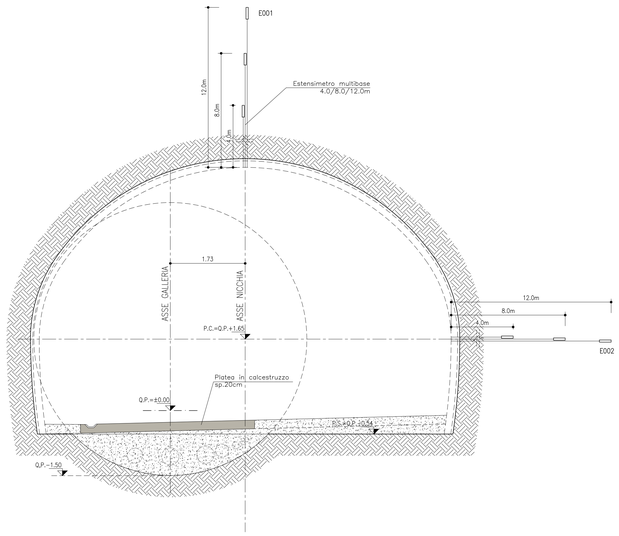

MONITORAGGIO CONVERGENZE
– SCALA 1:50 –

SEZIONE TRASVERSALE
MONITORAGGIO CONVERGENZE

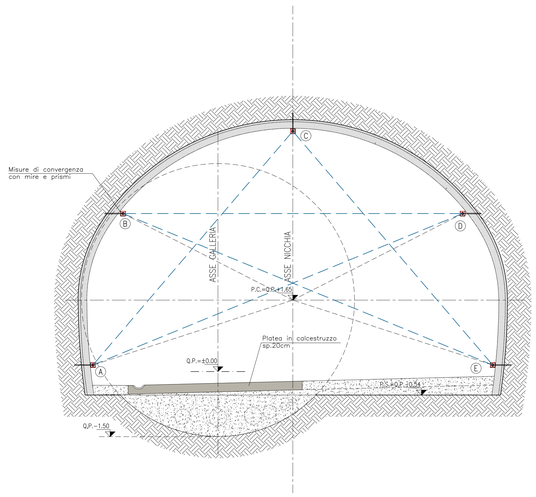

MONITORAGGIO STATO TENSIONALE PRERIVESTIMENTO (CENTINE)
– SCALA 1:50 –

SEZIONE TRASVERSALE

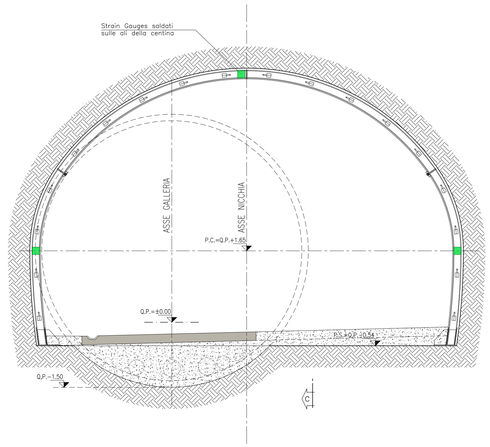

DOCUMENTI DI RIFERIMENTO

- 04A_00–_-_GZ_E_PL_GN_0106_0_Planimetria Generale
- 04A_00–_-_GZ_E_PF_GN_0107_0_Profilo Longitudinale Generale
- 04A_00–_-_GZ_E_PL_GN_0108_0_Planimetria ubicazione nicchie
- 04A_00–_-_GZ_E_PL_GN_0401_0_Planimetria di tracciamento nicchie – Tav. 1/3
- 04A_00–_-_GZ_E_PL_GN_0402_0_Planimetria di tracciamento nicchie – Tav. 2/3
- 04A_00–_-_GZ_E_PL_GN_0403_0_Planimetria di tracciamento nicchie – Tav. 3/3
- 04A_00–_-_GZ_E_PF_GN_0404_0_Profilo di tracciamento nicchie – Tav. 1/3
- 04A_00–_-_GZ_E_PF_GN_0405_0_Profilo di tracciamento nicchie – Tav. 2/3
- 04A_00–_-_GZ_E_PF_GN_0406_0_Profilo di tracciamento nicchie – Tav. 3/3
- 04A_00–_-_GZ_E_PF_GE_0705_0_Profilo geomeccanico di dettaglio – Tav. 1/4
- 04A_00–_-_GZ_E_PF_GE_0706_0_Profilo geomeccanico di dettaglio – Tav. 2/4
- 04A_00–_-_GZ_E_PF_GE_0707_0_Profilo geomeccanico di dettaglio – Tav. 3/4
- 04A_00–_-_GZ_E_PF_GE_0708_0_Profilo geomeccanico di dettaglio – Tav. 4/4
- 04A_00–_-_GZ_E_PR_GN_0801_0_Fasi generali di intervento – Tav. 1/3
- 04A_00–_-_GZ_E_PR_GN_0802_0_Fasi generali di intervento – Tav. 2/3
- 04A_00–_-_GZ_E_PR_GN_0803_0_Fasi generali di intervento – Tav. 3/3
- 04A_00–_-_GZ_E_SE_GN_0502_A_Monitoraggio in fase di scavo – Sezioni
- 04A_00–_-_GZ_E_PL_GN_0504_A_Monitoraggio – Planimetria

LEGENDA

Ⓐ Ⓑ Ⓒ …	PUNTI PER LA MISURAZIONE DELLE CONVERGENZE E PER IL RILIEVO PLANOALTIMETRICO
– – – – –	MISURE DELLE CONVERGENZE DA LETTURE OTTICHE
	MIRE E PRISMI
E001	ESTENSIMETRO MULTIBASE
	STRAIN GUGES

FREQUENZA DI MISURA

- 1 lettura al giorno, fino a stabilizzazione delle misure;
- 1 lettura a settimana successivamente alla stabilizzazione delle misure (per 4 settimane);
- 1 lettura al mese fino alla realizzazione del rivestimento definitivo.

LEGENDA

– P.C.	PIANO DEI CENTRI
– Q.P.	QUOTA PROGETTO
– P.S.	PIANO DI SCAVO

TUNNEL EURALPIN LYON TURIN

NOUVELLE LIGNE LYON TURIN - NUOVA LINEA TORINO LIONE
PARTIE COMMUNE FRANCO-ITALIENNE - PARTE COMUNE ITALO-FRANCESE
CUP C11J05000030001
Lotto Costruttivo 1 - Opera anticipatoria propedeutica

Chantier Opérationnel 04 / Cantiere Operativo 04
CIG Ze11ed230d

Travaux de réalisation des niches de retournement et d'aménagement intérieur de la galerie de La Maddalena, transport et mise en dépôt des matériaux excavés
Lavori di realizzazione delle nicchie di interscambio e di sistemazione interna della galleria La Maddalena, trasporto e messa a deposito del materiale di scavo

Projet Exécutif - Progetto Esecutivo
Génie civil - Opere civili
Monitoring - Sections
Monitoraggio - Sezioni

Indice	Date / Data	Modifications / Vocifiche	Etabli par / Concepito da	Vérifié par / Controllato da	Autorisé par / Autorizzato da
0	21/04/2020	Première diffusion Prima emissione	G. LODIGIANI	M. GATTI	G. CASSANI
A	29/04/2020	Révision suite aux commentaires Revisione a seguito commenti	G. LODIGIANI	M. GATTI	G. CASSANI
B	07/05/2020	Évalonné approuvé Elaborato approvato	G. LODIGIANI	M. GATTI	G. CASSANI

0	4	A	1	7	3	5	7	0	0	O	O	–	–	0	Z
Phase / Fase	Type de document / Tipo di elaborato	Numéro / Numero								Lot / Lotto				Volet / Volet	Sous-volet / Sub-volet

E	P	L	G	N	0	5	0	3	B
Type de fichier / Tipo di archivio		Type / Tipo		Numéro de séquence / Numero di sequenza					Ind. / Ind.

1:50
SCALA / ECHELLE

A | P
Statut / Status

Indirizzo / Adresse GEO

IL PROGETTISTA LE DESIGNER

L'APPALTATORE L'ENTREPRENEUR

IL DIRETTORE DEI LAVORI LE MAÎTRE D'ŒUVRE

TELT sas - Savoie Technolac - Bâtiment "Homère" -
13 allée du Lac de Constance - 73370 LE BOURGET DU LAC (France)
Tél. +33 (0)4.79.68.56.50 - Fax: +33 (0)4.79.68.56.75
RCS Chambéry 439 556 952 - TVA FR 01439556952

Propriété TELT Tous droits réservés
Proprietà TELT Tutti i diritti riservati

Le projet a bénéficié d'une subvention / Il Progetto è stato finanziato dall'Unione europea (Rif. 2014-EU-TM-0174-S)

Questo progetto ha ricevuto il sostegno finanziario dell'Unione europea (Rif. 2014-EU-TM-0174-S)

04A_00–_GZ_E_SE_GN_0503_B_Monit - Sez.dwg

FATTORE DI PLOTTAGGIO : 1 | FILE STAMPA : Tot1 Nicchie.ctb