PLANIMETRIA
– SCALA 1:10000 –

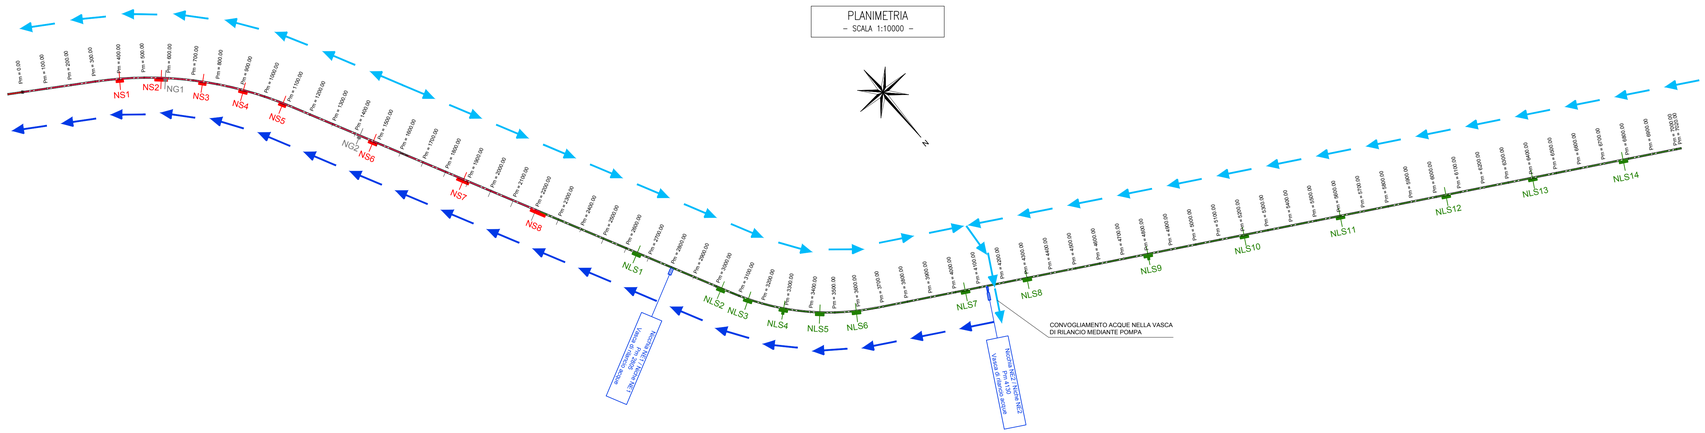

LEGENDA

- DIREZIONE SCORRIMENTO ACQUA DI DRENAGGIO IN GALLERIA
- DIREZIONE SCORRIMENTO ACQUA DI RILANCIO VERSO L'ESTERNO DELLA GALLERIA

DOCUMENTI DI RIFERIMENTO

- 04A_00–––0Z_E_PL_GN_0106_0_Planimetria Generale
- 04A_00–––0Z_E_PF_GN_0107_0_Profilo Longitudinale Generale
- 04A_00–––0Z_E_PL_GN_0108_0_Planimetria ubicazione nicchie
- 04A_00–––0Z_E_PL_GN_0401_0_Planimetria di tracciamento nicchie – Tav. 1/3
- 04A_00–––0Z_E_PL_GN_0402_0_Planimetria di tracciamento nicchie – Tav. 2/3
- 04A_00–––0Z_E_PL_GN_0403_0_Planimetria di tracciamento nicchie – Tav. 3/3
- 04A_00–––0Z_E_PF_GN_0404_0_Profilo di tracciamento nicchie – Tav. 1/3
- 04A_00–––0Z_E_PF_GN_0405_0_Profilo di tracciamento nicchie – Tav. 2/3
- 04A_00–––0Z_E_PF_GN_0406_0_Profilo di tracciamento nicchie – Tav. 3/3
- 04A_00–––0Z_E_PF_GE_0706_0_Profilo geomeccanico di dettaglio – Tav. 2/4
- 04A_00–––0Z_E_PF_GE_0707_0_Profilo geomeccanico di dettaglio – Tav. 3/4
- 04A_00–––0Z_E_PF_GE_0708_0_Profilo geomeccanico di dettaglio – Tav. 4/4
- 04A_00–––0Z_E_PR_GN_0801_0_Fasi generali di intervento – Tav. 1/3
- 04A_00–––0Z_E_PR_GN_0802_0_Fasi generali di intervento – Tav. 2/3
- 04A_00–––0Z_E_PR_GN_0803_0_Fasi generali di intervento – Tav. 3/3
- 04A_GN20_KZ_E_SE_ID_3007_0_Sistema di drenaggio acque – Sezioni
- 04A_GN20_KZ_E_PL_ID_4003_0_Sistema di drenaggio acque – Sistema di drenaggio piazzale

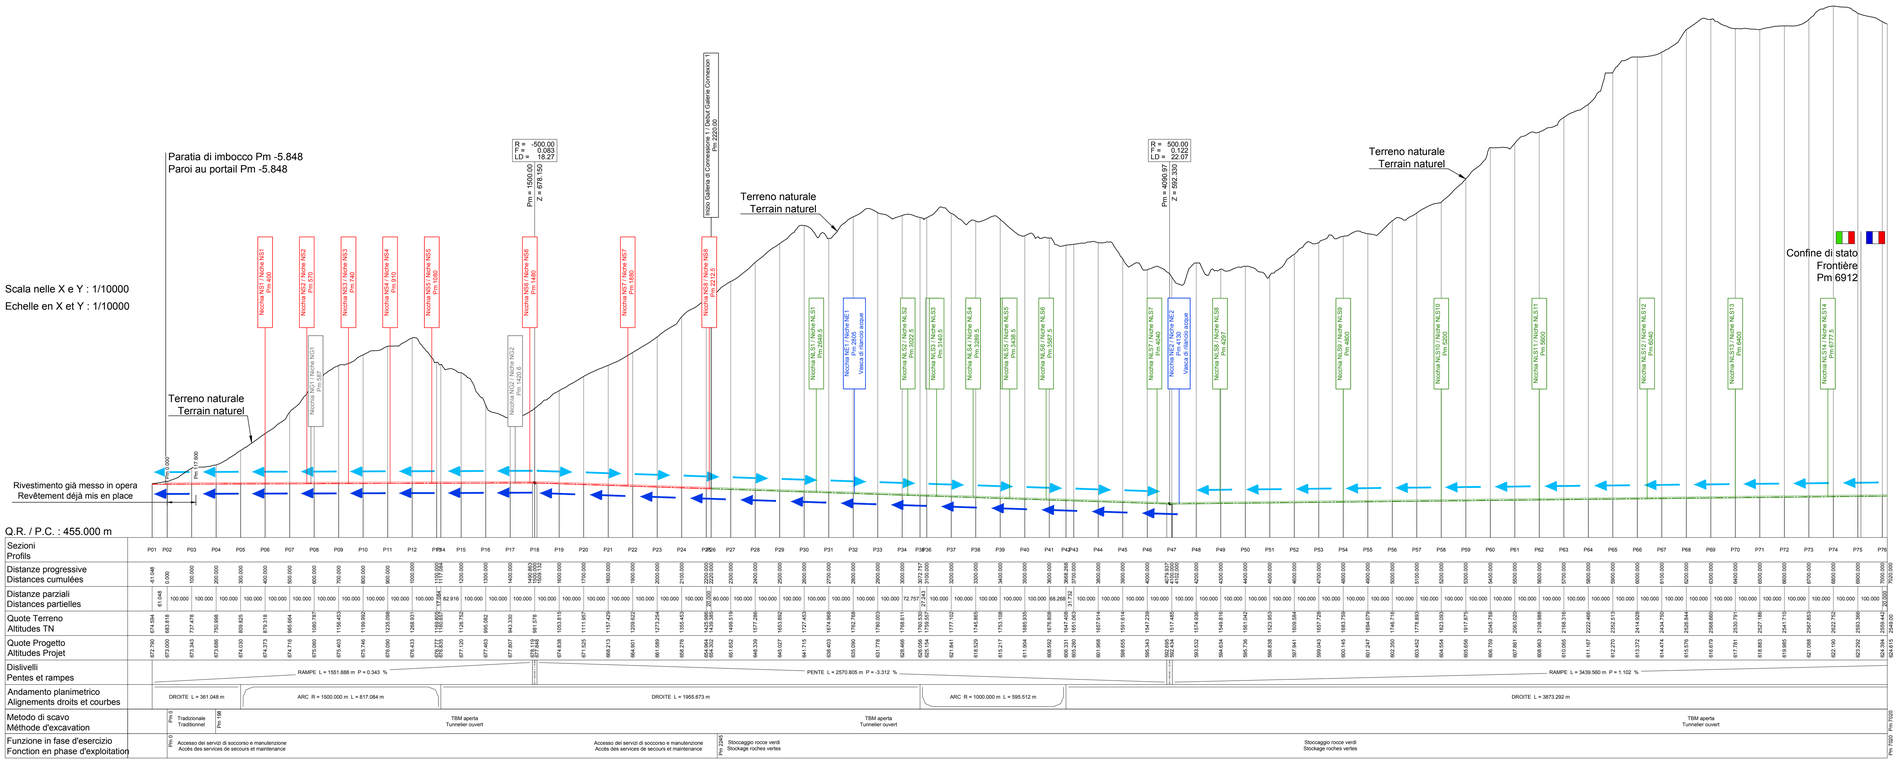

TUNNEL EURALPIN LYON TURIN

NOUVELLE LIGNE LYON TURIN - NUOVA LINEA TORINO LIONE
PARTIE COMMUNE FRANCO-ITALIENNE - PARTE COMUNE ITALO-FRANCESE
CUP C11J05000030001
Lotto Costruttivo 1 - Opera anticipatoria propedeutica

Chantier Opérationnel 04 / Cantiere Operativo 04
CIG Ze11ed230d

Travaux de réalisation des niches de retournement et d'aménagement intérieur de la galerie de La Maddalena, transport et mise en dépôt des matériaux excavés
Lavori di realizzazione delle nicchie di interscambio e di sistemazione interna della galleria La Maddalena, trasporto e messa a deposito del materiale di scavo

Projet Exécutif - Progetto Esecutivo
Génie civil - Opere civili
Système d'évacuation des eaux - Planimétrie et profil longitudinal
Sistema di drenaggio acque - Planimetria e Profilo longitudinale

Indice	Date / Data	Modifications / Modifiche	Etabli par / Concepito da	Vérifié par / Controllato da	Autorisé par / Autorizzato da
0	29/04/2020	Première diffusion Prima emissione	G. LODIGIANI	M. GATTI	G. CASSANI
A	06/05/2020	Elaboré approuvé Elaborato approvato	G. LODIGIANI	M. GATTI	G. CASSANI

0	4	A	1	7	3	5	7	0	0	G	N	2	0	K	Z
Lignes Opératives Lignes Opérationnelles			Concorso Concours							Opera Ouvrage				Fase Fase	Parte Partie

E	P	L	I	D	3	0	0	6	A
Tipo Documento Type de document					Oggetto Objet				Numero documento Numéro de document	Indice Index

1:10000
SCALA / ÉCHELLE

A P
Stato / Statut

Indirizzo / Adresse GED

IL PROGETTISTA/LE DESIGNER

IL/I PATTATORE/I/ENTREPRENEUR

IL DIRETTORE DEI LAVORI/LE MAÎTRE D'ŒUVRE

TELT sas - Savoie Technolac - Bâtiment "Homère" -
13 allée du Lac de Constance - 73370 LE BOURGET DU LAC (France)
Tél.: +33 (0)4.79.68.56.50 - Fax: +33 (0)4.79.68.56.75
RCS Chambéry 439 556 952 - TVA FR 03439556952

Propriété TELT Tous droits réservés
Proprietà TELT Tutti i diritti riservati

Co-projet est cofinancé par l'Union européenne (50,7656)

Questo progetto è cofinanziato dall'Unione europea (50,7)

04A_GN20_KZ_E_PL_ID_3006_A_Drenaggio - Plan e Profil.dwg

428.01 / 20 227102.dwg 06.05.20 – REV.02 SD

FATTORE DI PLOTTAGGIO : 1:1 FILE STAMPA : 1:1 Nicchia.ctb