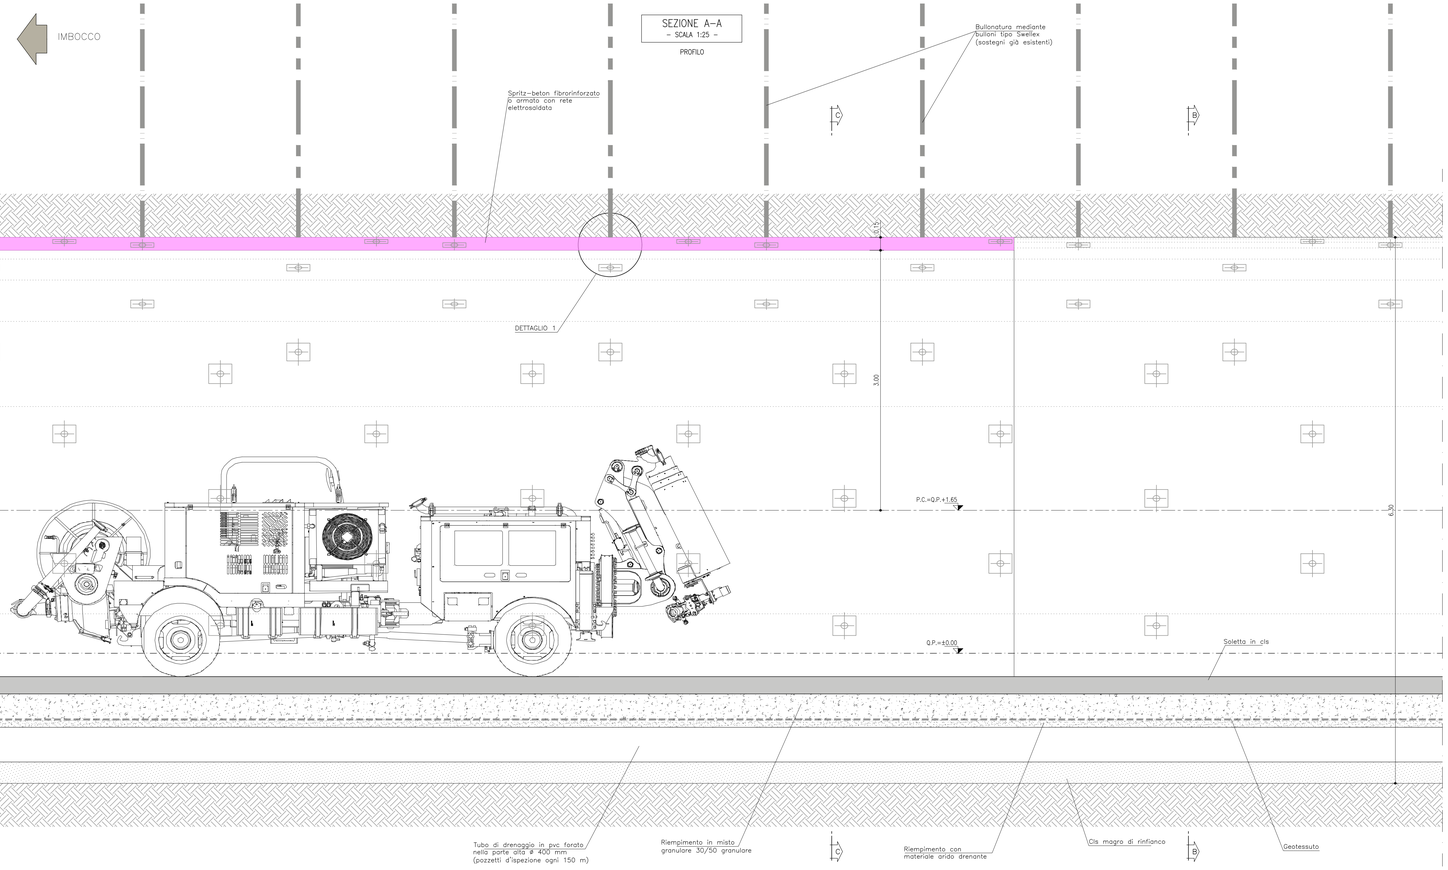

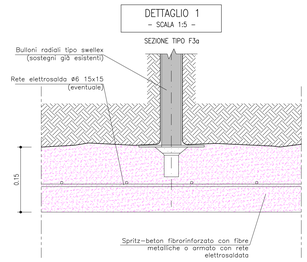

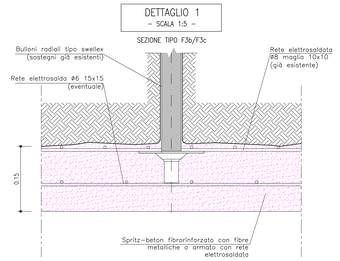

TABELLA MATERIALI	
CALCESTRUZZO E MISCELE CEMENTIZIE:	
Spritz beton:	fibrorinforzato o armato con rete elettrosaldata C 25/30 Rck >= 30 MPa
ACCIAIO:	
Rete elettrosaldata:	B450 C fyk >= 450 MPa
Fibre per spritz beton:	Con estremita' sagomate ad uncino Realizzate con filo ottenuto per trafilatura di acciaio a basso contenuto di carbonio Lunghezza 20–40mm Diametro ø0.55mm L/D = 60 Tensione di rottura f >= 1200 MPa Dosaggio minimo 30 Kg/m³

NOTE

– EVENTUALI DIFFERENZE TRA LE MISURE TOTALI E LE SOMMATORIE DELLE MISURE PARZIALI SONO DOVUTE AGLI ARROTONDAMENTI AUTOMATICI DI AUTOCAD.

LEGENDA

– P.C.	PIANO DEI CENTRI
– Q.P.	QUOTA PROGETTO

DOCUMENTI DI RIFERIMENTO

- 04A_00–––QZ_E_PL_GN_0106_0_Planimetria Generale
- 04A_00–––QZ_E_PF_GN_0107_0_Profilo Longitudinale Generale
- 04A_00–––QZ_E_PL_GN_0108_0_Planimetria ubicazione nicchie
- 04A_00–––QZ_E_PL_GN_0401_0_Planimetria di tracciamento nicchie – Tav. 1/3
- 04A_00–––QZ_E_PL_GN_0402_0_Planimetria di tracciamento nicchie – Tav. 2/3
- 04A_00–––QZ_E_PL_GN_0403_0_Planimetria di tracciamento nicchie – Tav. 3/3
- 04A_00–––QZ_E_PF_GN_0404_0_Profilo di tracciamento nicchie – Tav. 1/3
- 04A_00–––QZ_E_PF_GN_0405_0_Profilo di tracciamento nicchie – Tav. 2/3
- 04A_00–––QZ_E_PF_GN_0406_0_Profilo di tracciamento nicchie – Tav. 3/3
- 04A_00–––QZ_E_PF_GE_0705_0_Profilo geomeccanico di dettaglio – Tav. 1/4
- 04A_00–––QZ_E_PF_GE_0706_0_Profilo geomeccanico di dettaglio – Tav. 2/4
- 04A_00–––QZ_E_PF_GE_0707_0_Profilo geomeccanico di dettaglio – Tav. 3/4
- 04A_00–––QZ_E_PF_GE_0708_0_Profilo geomeccanico di dettaglio – Tav. 4/4
- 04A_00–––QZ_E_PR_GN_0801_0_Fasi generali di intervento – Tav. 1/3
- 04A_00–––QZ_E_PR_GN_0802_0_Fasi generali di intervento – Tav. 2/3
- 04A_00–––QZ_E_PR_GN_0803_0_Fasi generali di intervento – Tav. 3/3
- 04A_GN20_KZ_E_SE_GC_3002_0_Tratta scavata in TBM – Sezioni tipo F3c1 – Completamento rivestimento provvisorio
- 04A_GN20_KZ_E_SE_GC_3003_0_Tratta scavata in TBM – Sezioni tipo FMV – Completamento rivestimento provvisorio
- 04A_GN20_KZ_E_SE_GC_3004_0_Tratta scavata in TBM – Sezioni tipo F4 – Completamento rivestimento provvisorio
- 04A_GN20_KZ_E_SE_GC_3005_0_Tratta scavata in TBMTratta scavata in TBM – Sezioni tipo F5 – Completamento rivestimento provvisorio

TUNNEL EURALPIN LYON TURIN

NOUVELLE LIGNE LYON TURIN - NUOVA LINEA TORINO LIONE
PARTIE COMMUNE FRANCO-ITALIENNE - PARTE COMUNE ITALO-FRANCESE
CUP C11J05000030001
Lotto Costruttivo 1 - Opera anticipatoria propedeutica

Chantier Opérationnel 04 / Cantiere Operativo 04

CIG Ze11ed230d

Travaux de réalisation des niches de retournement et d'aménagement intérieur de la galerie de La Maddalena, transport et mise en dépôt des matériaux excavés
Lavori di realizzazione delle nicchie di interscambio e di sistemazione interna della galleria La Maddalena, trasporto e messa a deposito del materiale di scavo

Projet Exécutif – Progetto Esecutivo
Génie civil - Opere civili
Section excavée par le TBM - Sections de type F1, F2 et F3 - Achèvement du revêtement provisoire
Tratta scavata in TBM - Sezioni tipo F1, F2 e F3 - Completamento rivestimento provvisorio

Indice	Date / Data	Modifications / Modifiche	Etabli par / Concepito da	Vérifié par / Controllato da	Autorisé par / Autorizzato da
0	29/04/2020	Première diffusion Prima emissione	G. LODIGIANI	M. GATTI	G. CASSANI
A	06/05/2020	Étatsmt approuvé Elaborato approvato	G. LODIGIANI	M. GATTI	G. CASSANI

0	4	A	1	7	3	5	7	0	0	G	N	2	0	K	Z
Lotto Costruttivo / Lotto Costruttivo			Commessa / Commessa							Classe / Classe				Fase / Fase	Numero progressivo / Numero progressivo

E	S	E	G	C	3	0	0	1	A
Tipo di documento / Tipo di documento			Sigla / Sigla		Numero documento / Numero di documento				Indice / Indice

1:25 - 1:5
SCALA / ESCALLE
Indirizzo / Adresse GED

A P
Stato / Statut

IL PROGETTISTA / LE DESIGNER

L'APPALTATORE / L'ENTREPRENEUR

IL DIRETTORE DEI LAVORI / LE MAITRE D'OEUVRE

TELT sas - Savoie Technolac - Bâtiment "Homère" -
13 allée du Lac de Constance- 73370 LE BOURGET DU LAC (France)
Tél.: +33 (0)4.79.68.56.50 - Fax: +33 (0)4.79.68.56.75
RCS Chambéry 439 556 952 - TVA FR 03439556952

Propriété TELT Tous droits réservés
Proprietà TELT Tutti i diritti riservati

Ce projet est cofinancé par l'Union européenne (UE/INEA)

Questo progetto è cofinanziato dall'Unione Europea (UE/INEA)

04A_GN20_KZ_E_SE_GC_3001_A_Completamento ex F3-F3.dwg

FILE STAMPA : Ter1 Nicchie Cls

FATTORE DI PLOTTAGGIO : 35

428.01 / 20224602.dwg 06.05.20 – REV.02 SD